



稲淵川平面図

宮城県気仙沼土木事務所

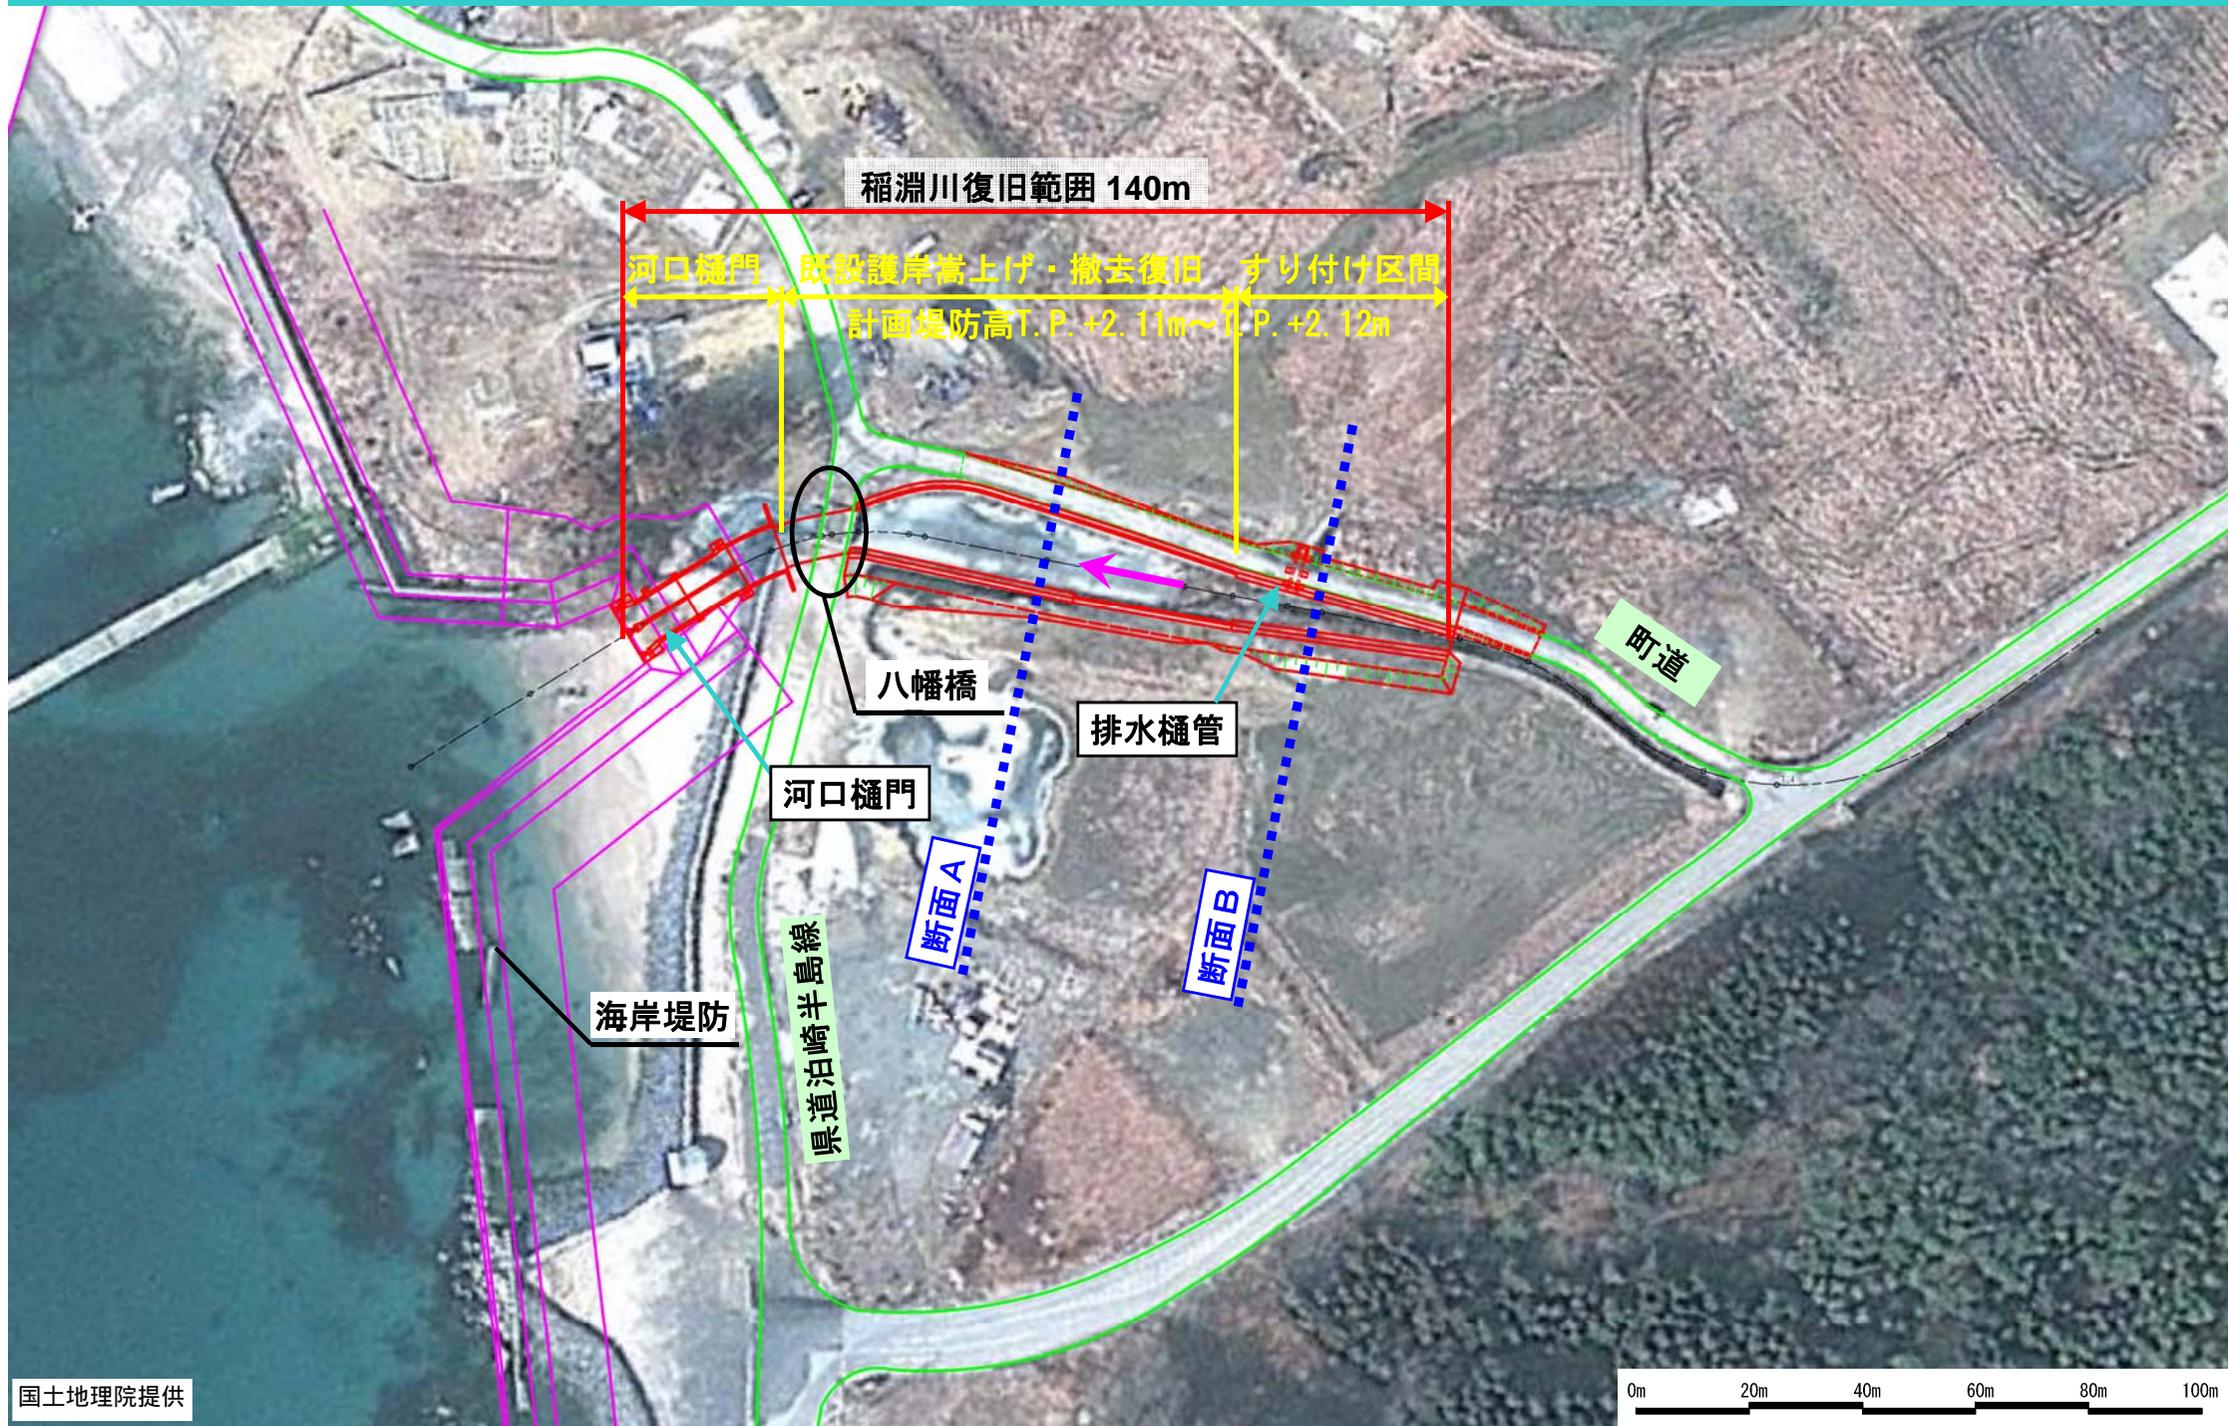

平面図 S=1:500

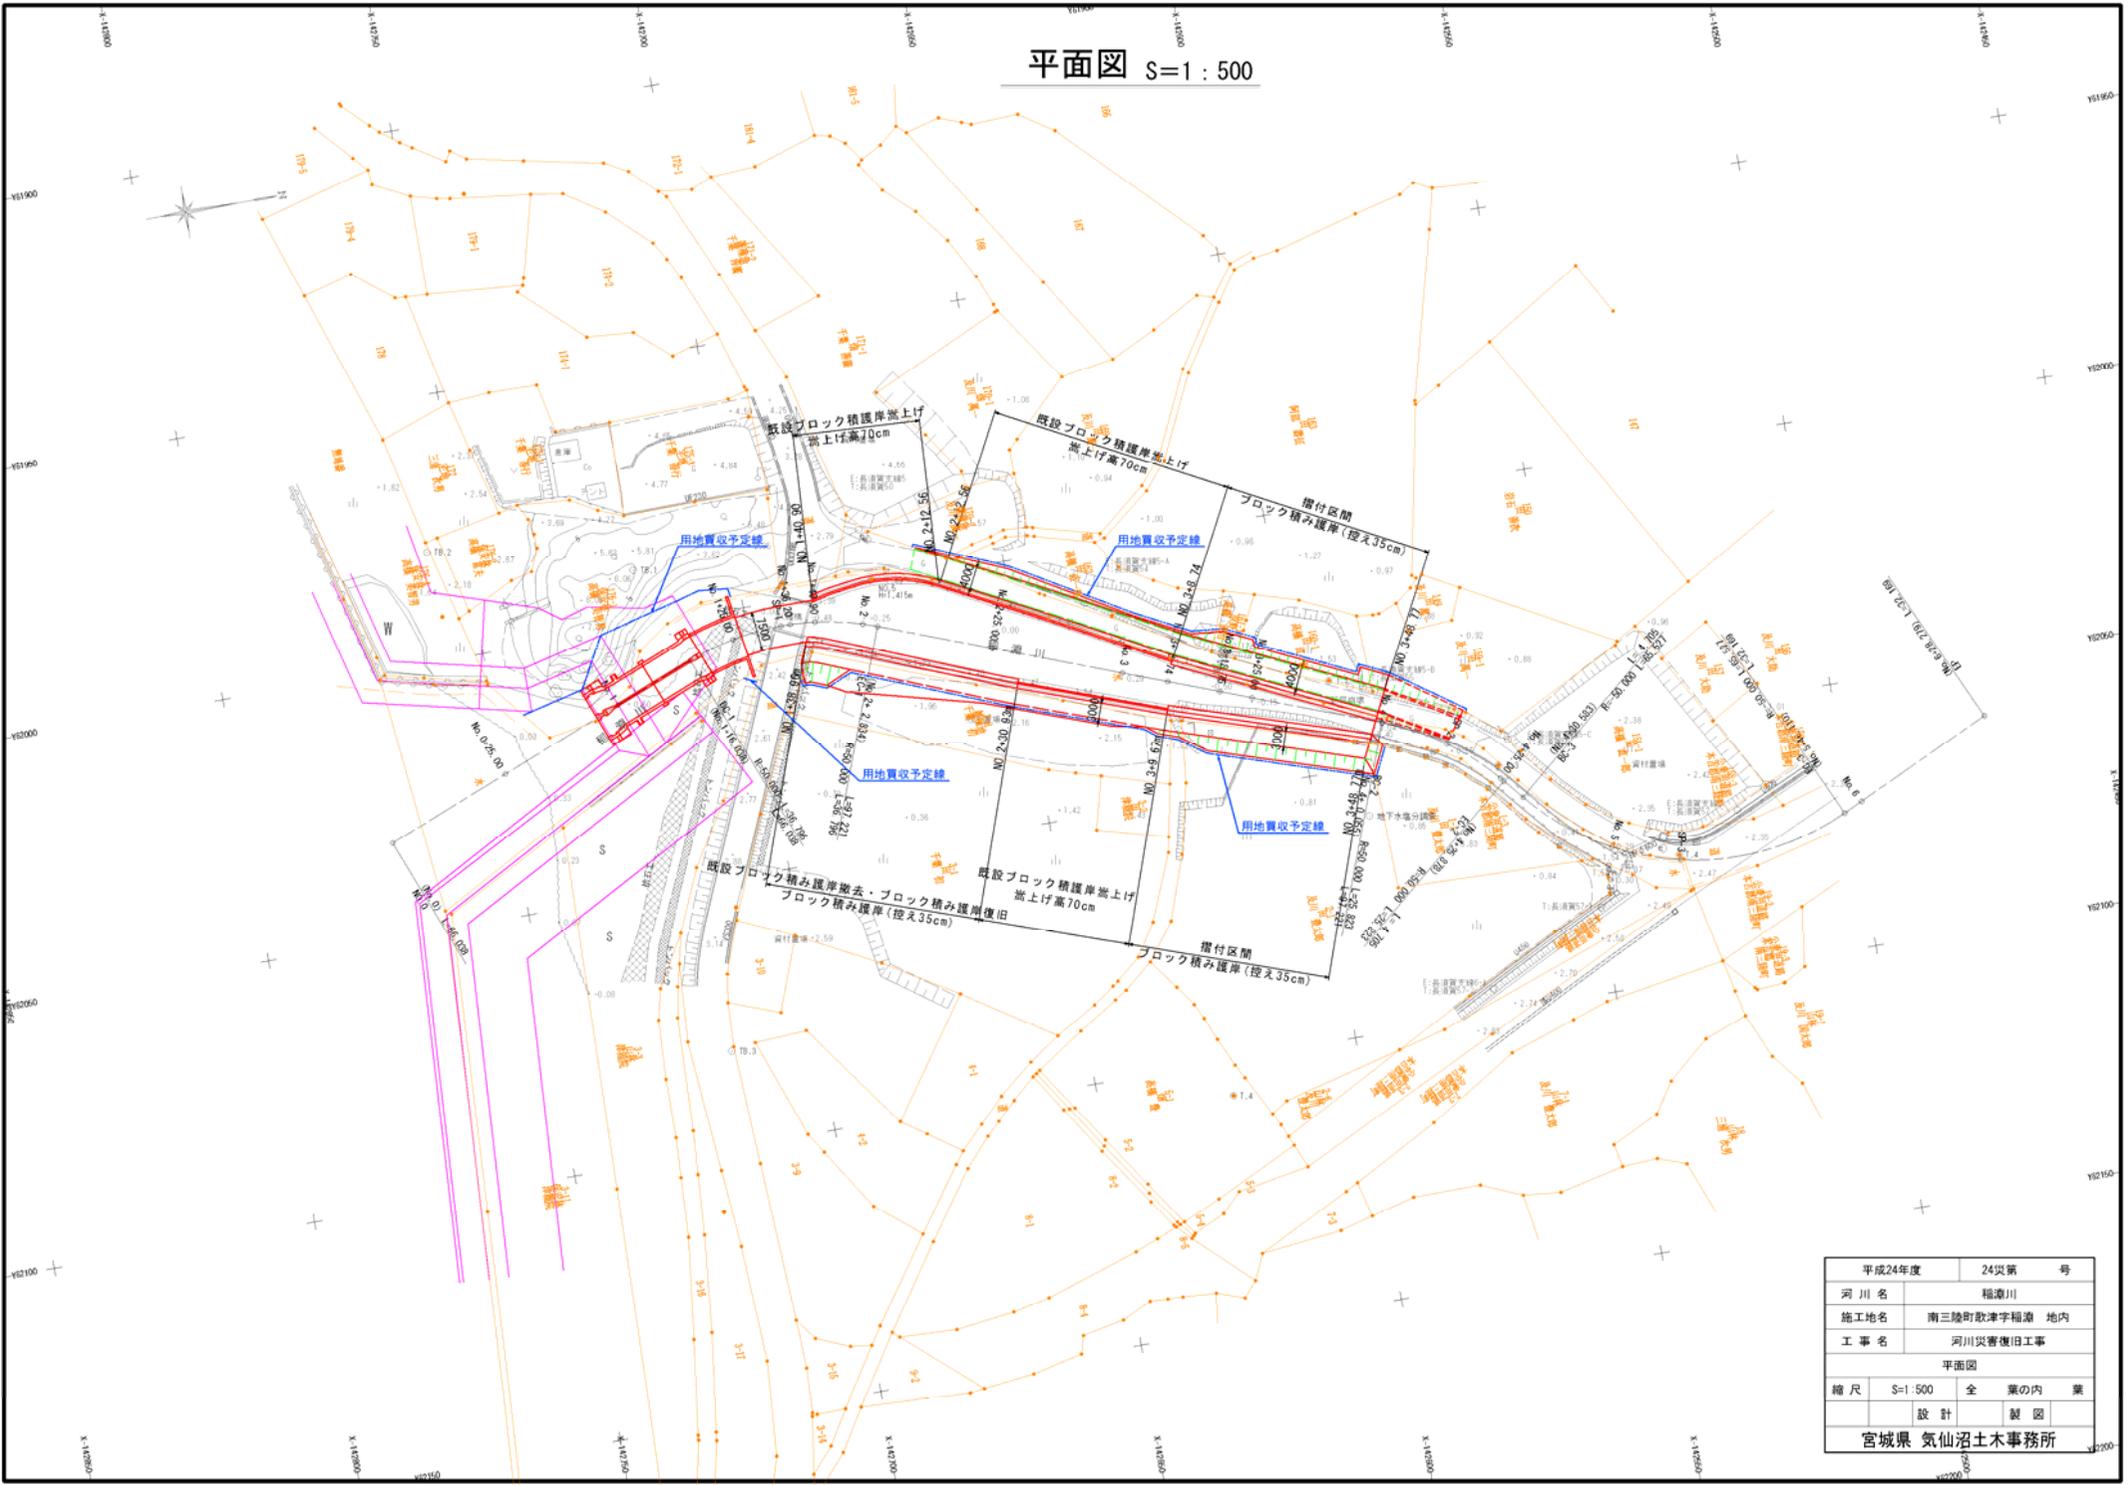


平成24年度	24災第	号
河川名	稲瀬川	
施工地名	南三陸町歌津字稲瀬 地内	
工事名	河川災害復旧工事	
平面図		
縮尺	S=1:500	全業の内業
	設計	製図
宮城県 気仙沼土木事務所		

稲淵川標準断面図

宮城県気仙沼土木事務所

断面A

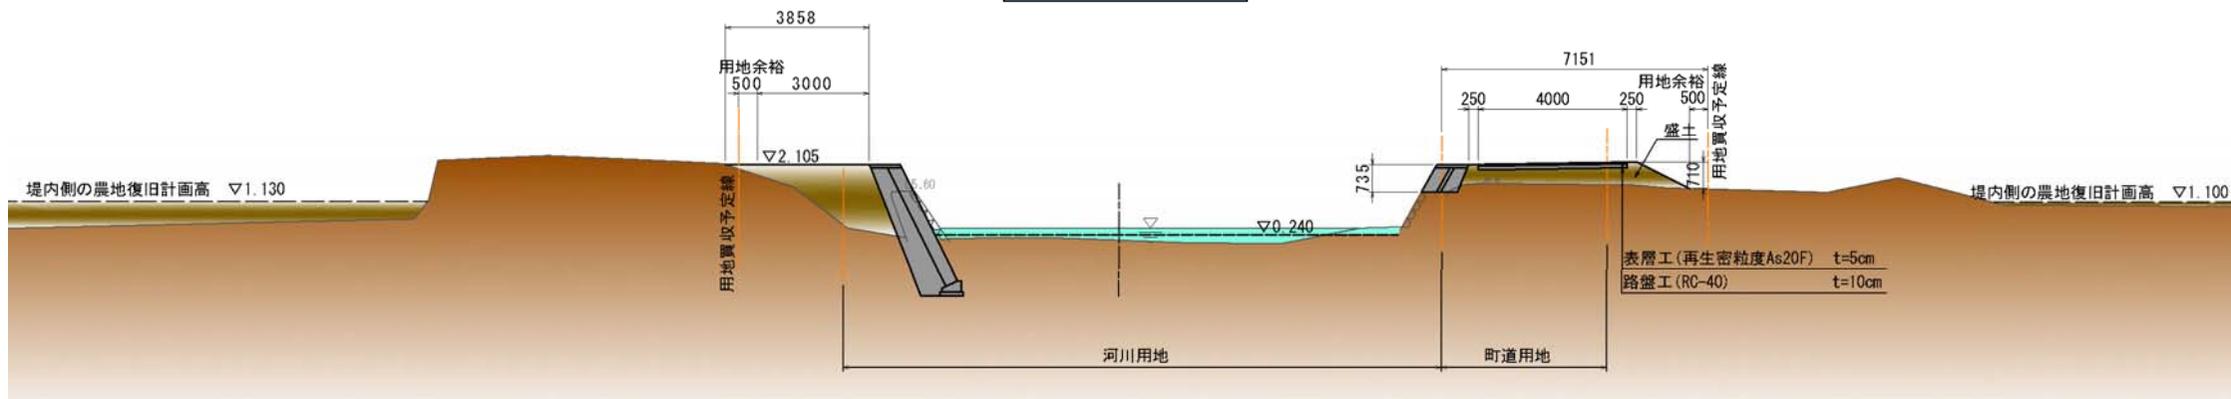

断面B

