


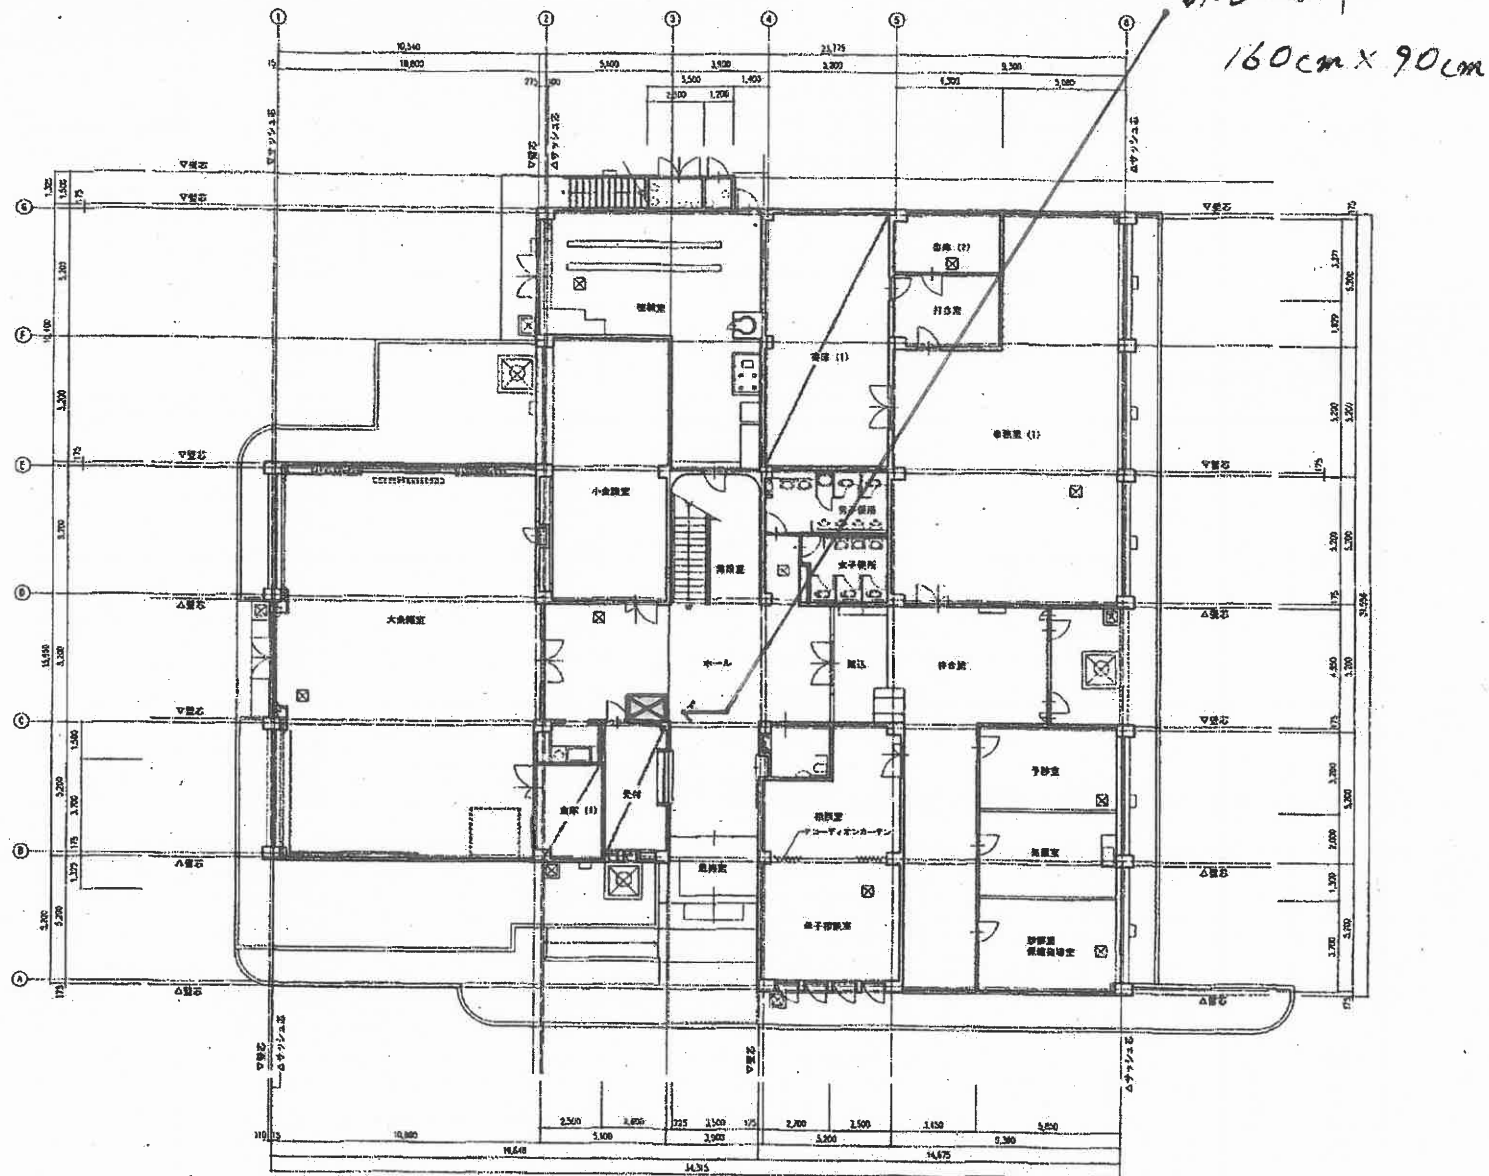

1階平面図 1/100

号数	变更理由	年月日	变更内容	图	比例	备注	日期	工程名称	图号	图幅	图例
							平成23年10月	仙台保健福祉事務所		1/100	A - 4
								1階平面図			