


石巻港港湾計画図

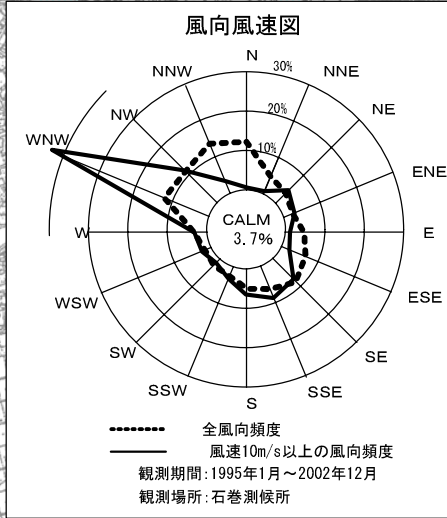


釜地区

内港地区

大曲地区

雲雀野地区

凡例	
	航路・泊地 (既定計画)
	泊地 (-2)
	防波堤・波除堤 (今回計画)
	防波堤・波除堤 (既定計画)
	公共岸壁 (既定計画)
	物資補給岸壁 (今回計画)
	公共耐震強化岸壁 (既定計画)
	公共物揚場 (既定計画)
	公共船揚場 (既定計画)
	専用岸壁 (既定計画)
	専用岸壁 (既定計画)
	ドルフィン (既定計画)
	小型栈橋 (既定計画)
	埠頭用地 (今回計画)
	埠頭用地 (既定計画)
	緑地 (今回計画)
	緑地 (既定計画)
	交通機能用地 (今回計画)
	交通機能用地 (臨港道路) (既定計画)
	その他道路 (既定計画)
	その他の用地 (既定計画)
	施設撤去 (計画)

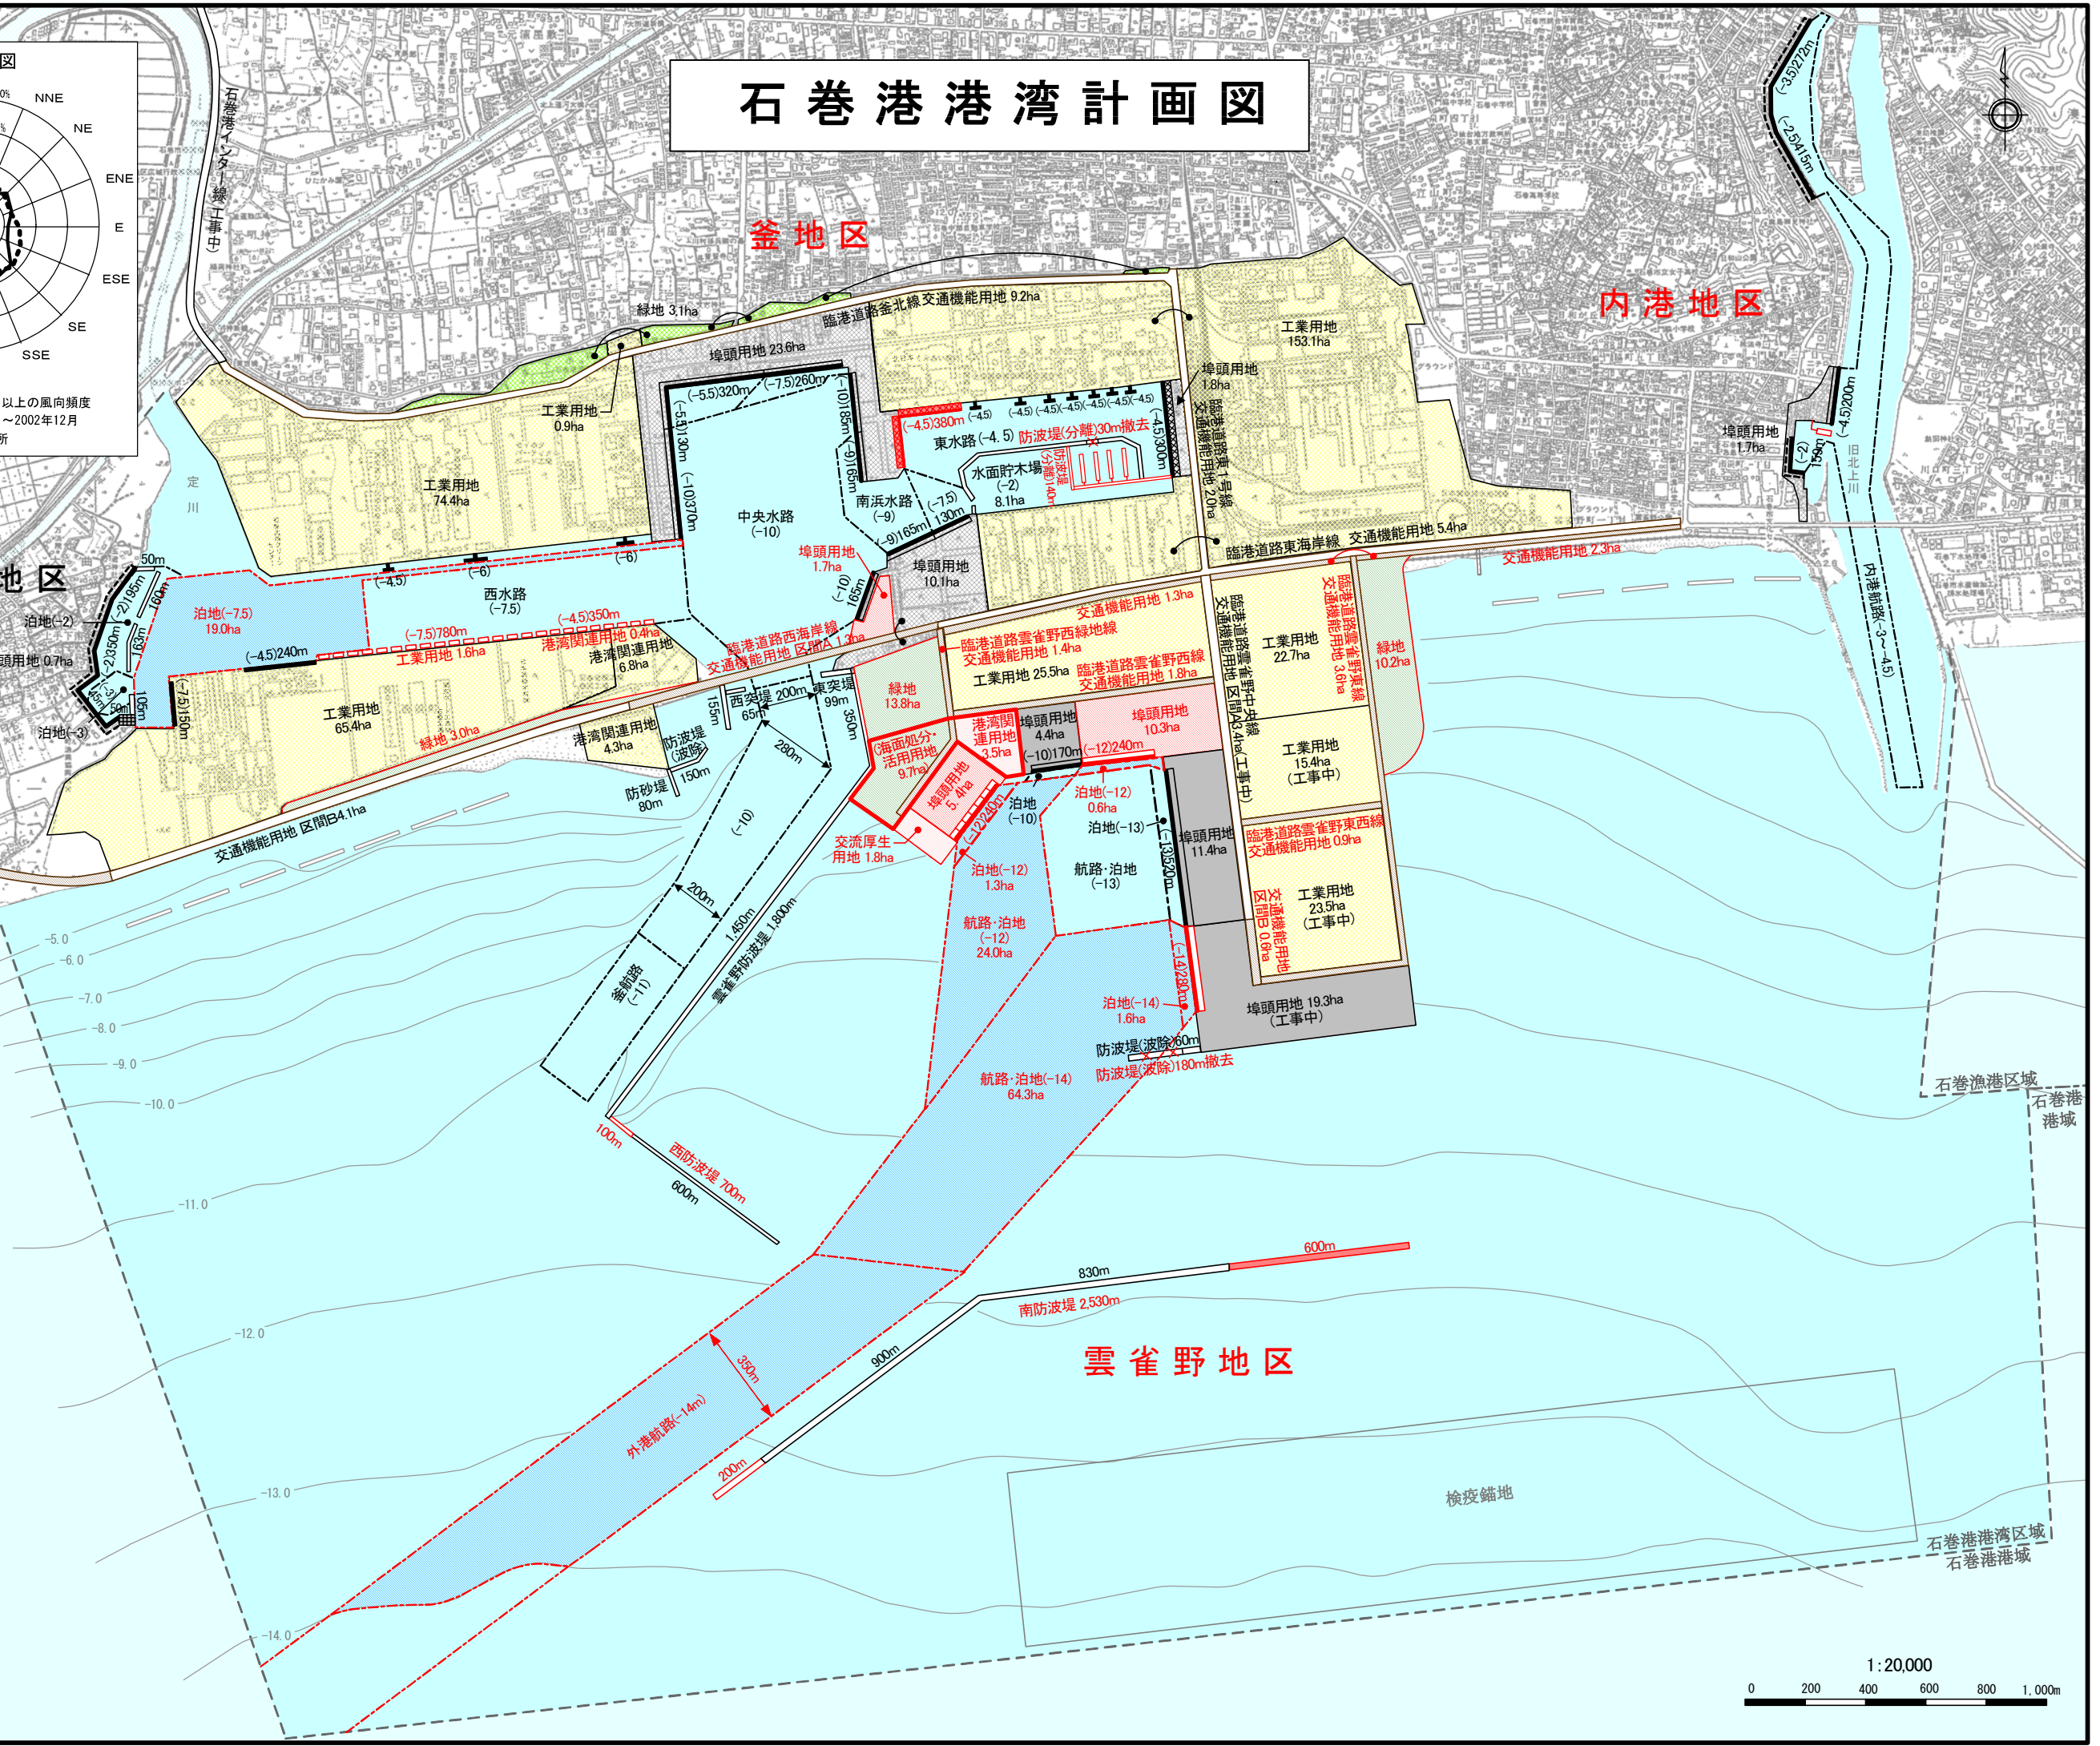

1:20,000
0 200 400 600 800 1,000m