


# 仙台塩釜港港湾計画図(仙台港区)(案)

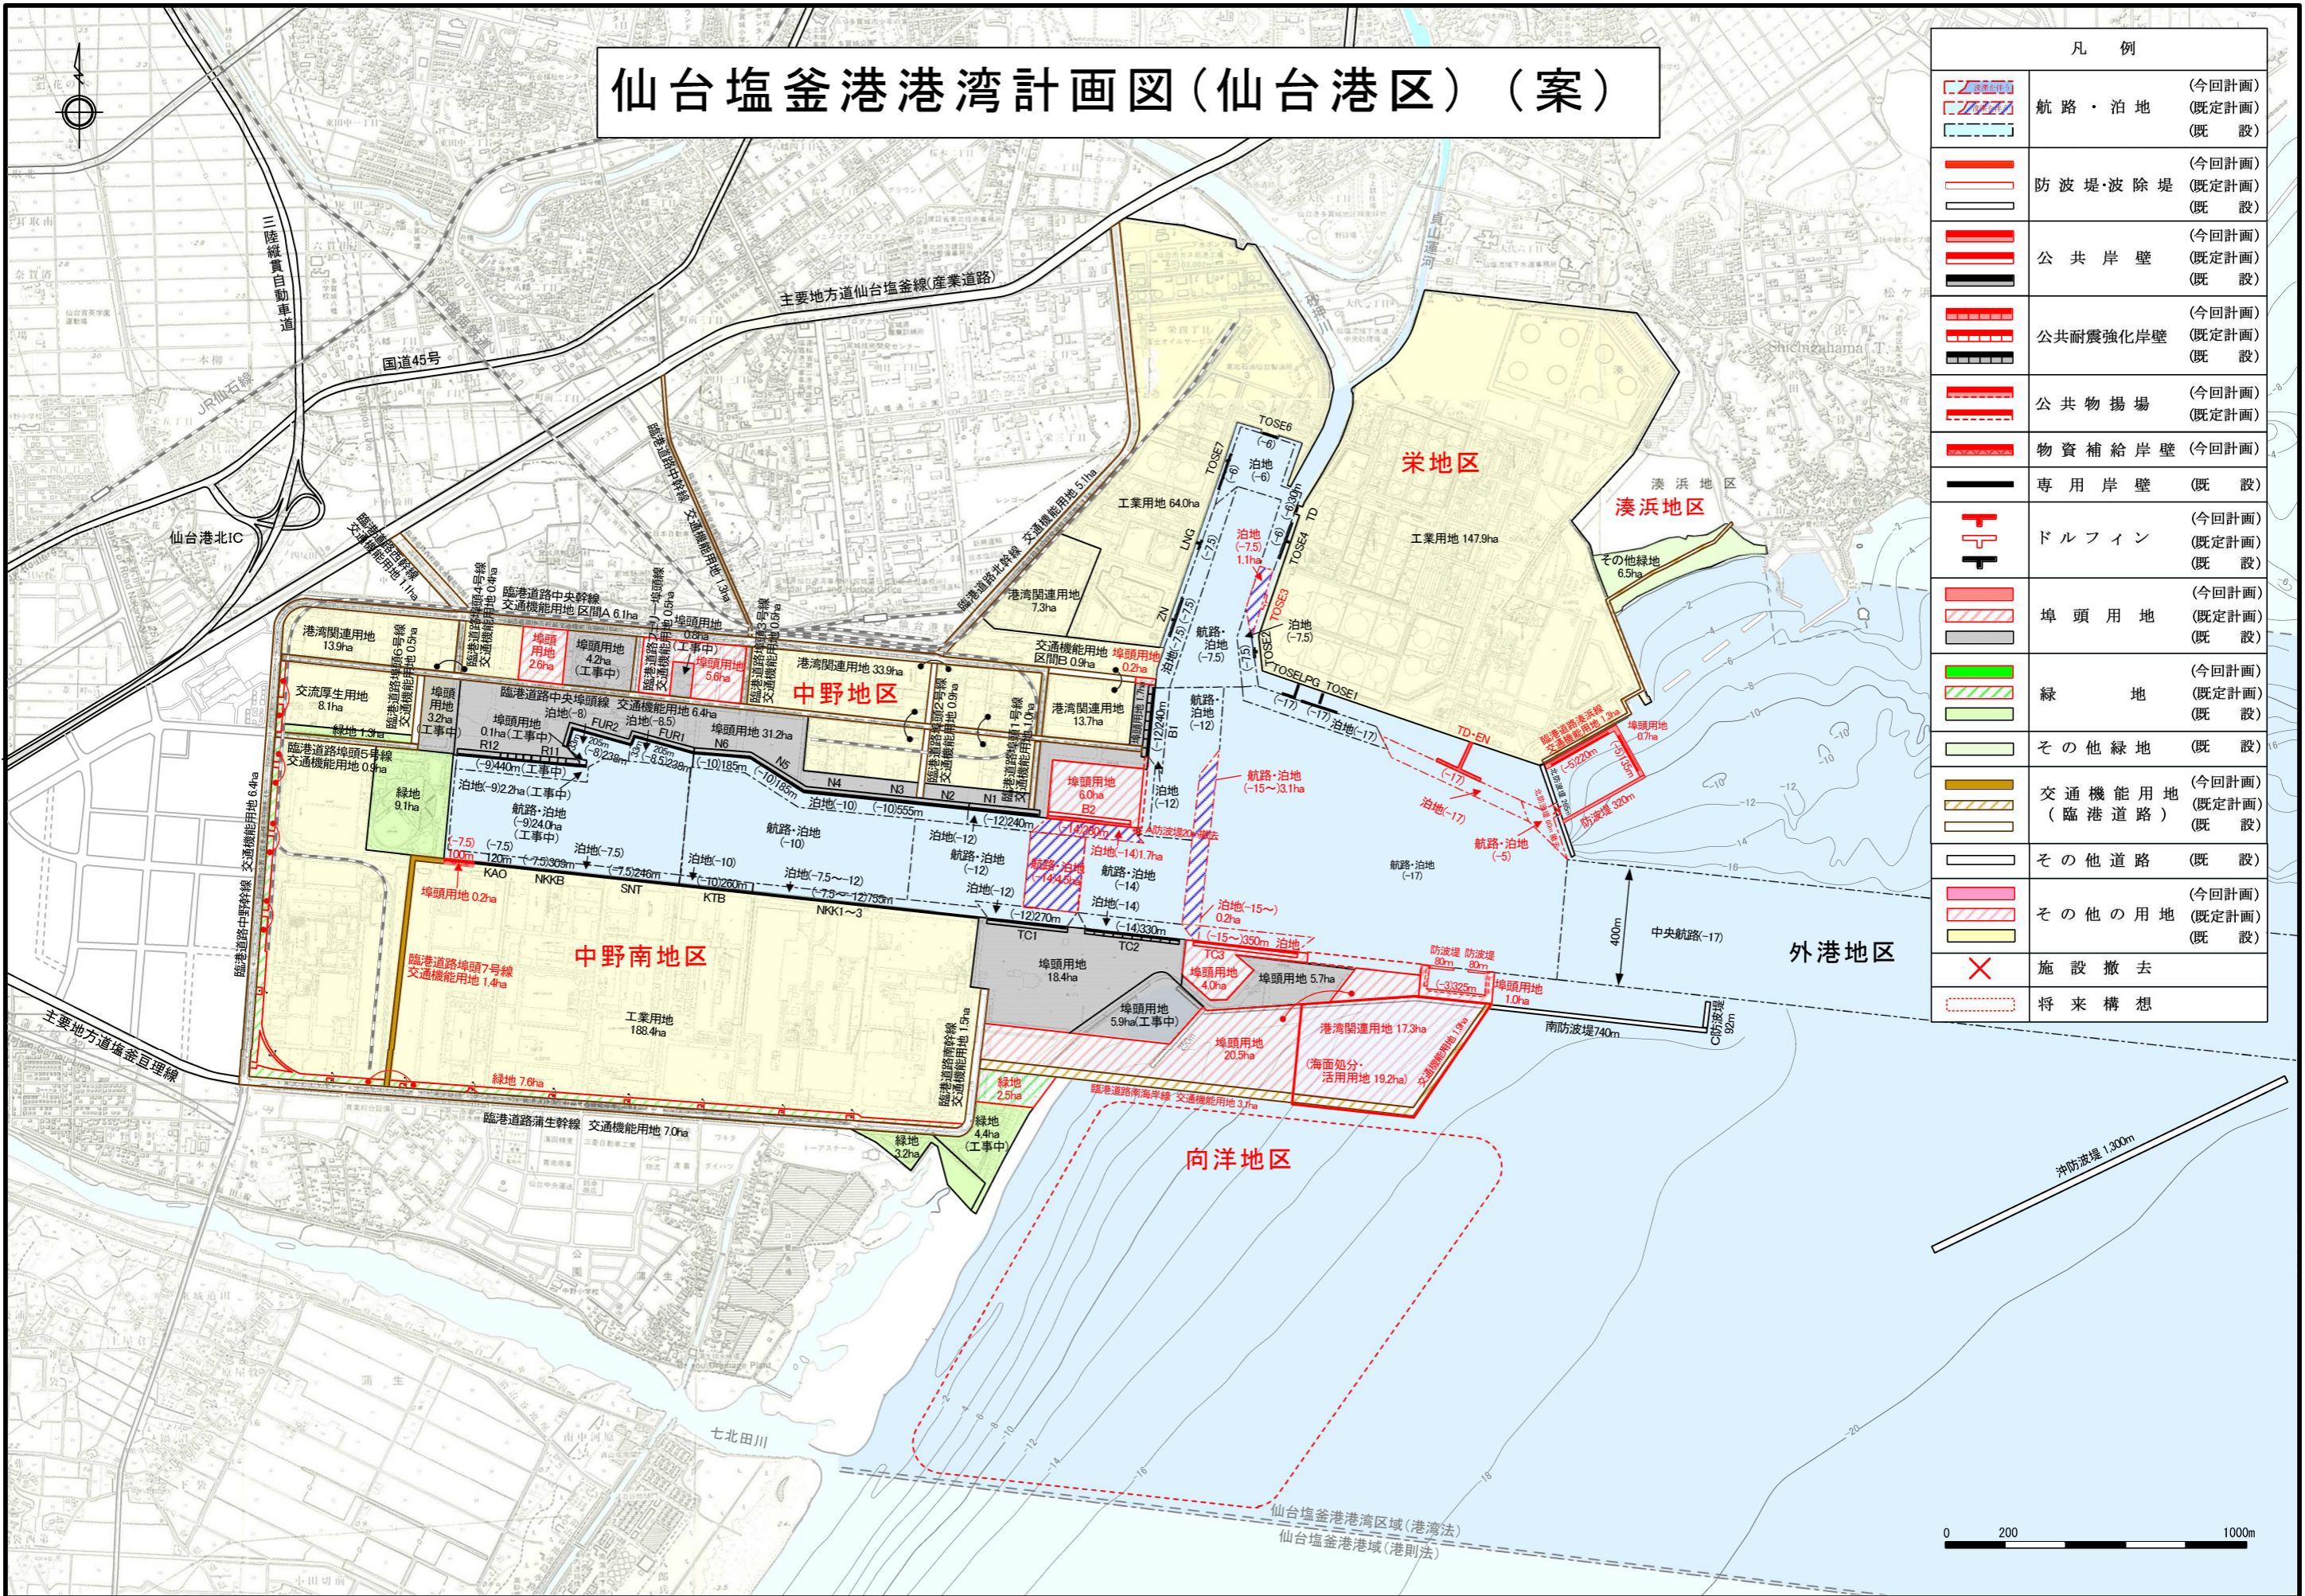

凡例	
	航路・泊地 (今回計画)
	航路・泊地 (既定計画)
	航路・泊地 (既設)
	防波堤・波除堤 (今回計画)
	防波堤・波除堤 (既定計画)
	防波堤・波除堤 (既設)
	公共岸壁 (今回計画)
	公共岸壁 (既定計画)
	公共岸壁 (既設)
	公共耐震強化岸壁 (今回計画)
	公共耐震強化岸壁 (既定計画)
	公共耐震強化岸壁 (既設)
	公共物揚場 (今回計画)
	公共物揚場 (既定計画)
	公共物揚場 (既設)
	物資補給岸壁 (今回計画)
	専用岸壁 (既設)
	ドルフィン (今回計画)
	ドルフィン (既定計画)
	ドルフィン (既設)
	埠頭用地 (今回計画)
	埠頭用地 (既定計画)
	埠頭用地 (既設)
	緑地 (今回計画)
	緑地 (既定計画)
	緑地 (既設)
	その他緑地 (既設)
	交通機能用地 (今回計画)
	交通機能用地 (臨港道路) (既定計画)
	交通機能用地 (既設)
	その他道路 (既設)
	その他の用地 (今回計画)
	その他の用地 (既定計画)
	その他の用地 (既設)
	施設撤去
	将来構想

0 200 1000m