


水戸辺川復旧計画平面図



復旧延長範囲 L=1,328m

計画堤防高 TP. +7.30m

計画堤防高 TP. +6.50m

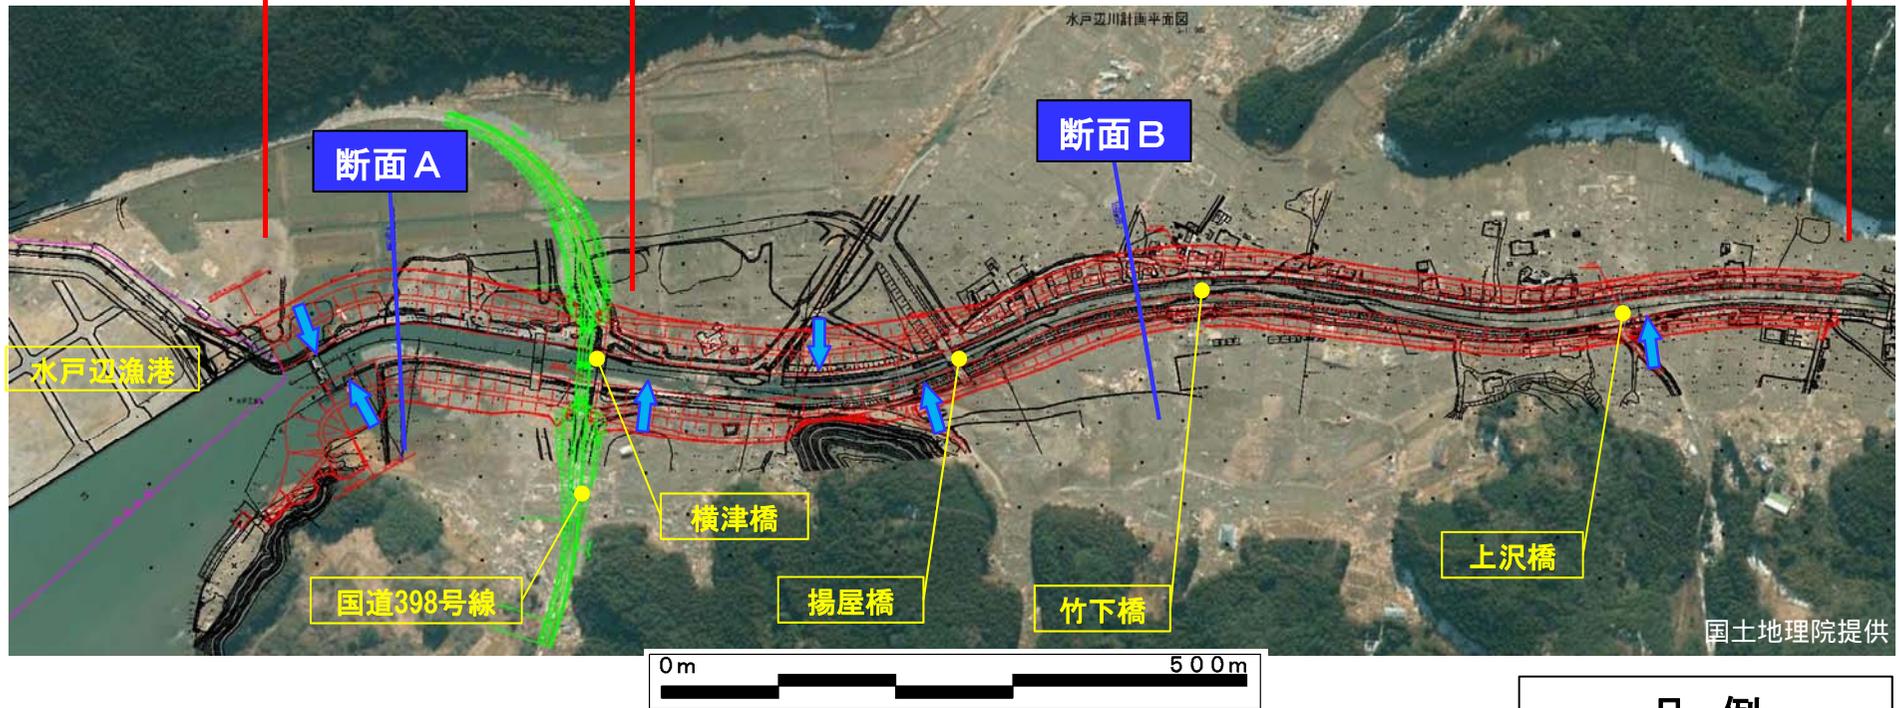

凡例
← : 樋管計画位置
(流末排水)

【宮城県気仙沼土木事務所】

水戸辺川復旧計画平面図



復旧延長範囲 L=1,328m

計画堤防高 TP. +7.30m

計画堤防高 TP. +6.50m




凡例
← : 樋管計画位置
(流末排水)

【宮城県気仙沼土木事務所】

水戸辺川復旧計画断面図



断面 A

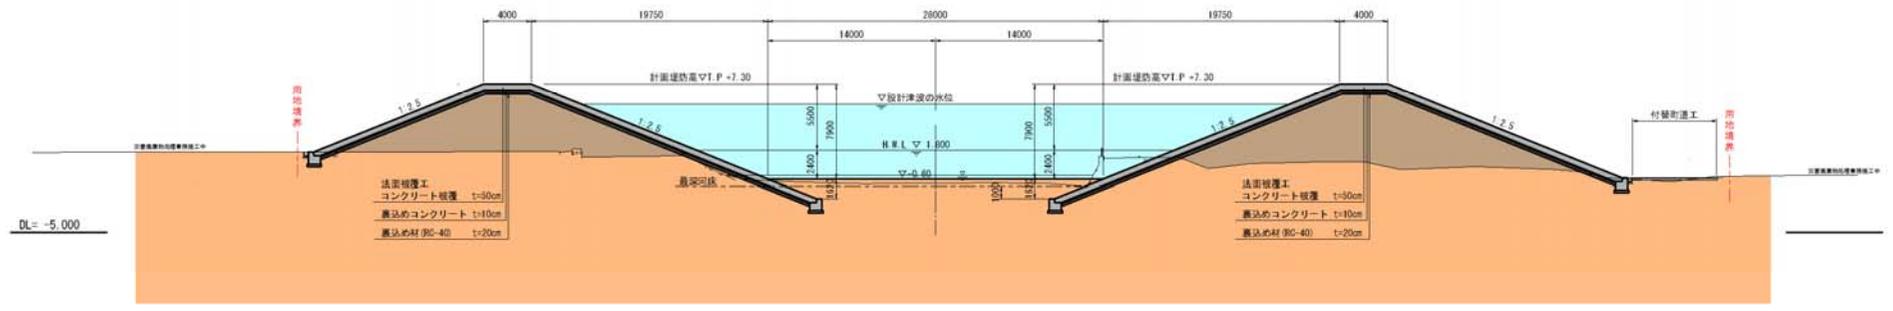

断面 B

