

---

---

# 片浜地区海岸災害復旧事業地元説明会

配付資料

場 所: 松岩公民館

日 時: 平成24年11月28日 19:00~


---

---

宮城県気仙沼土木事務所




# 片浜地区海岸 復旧平面図

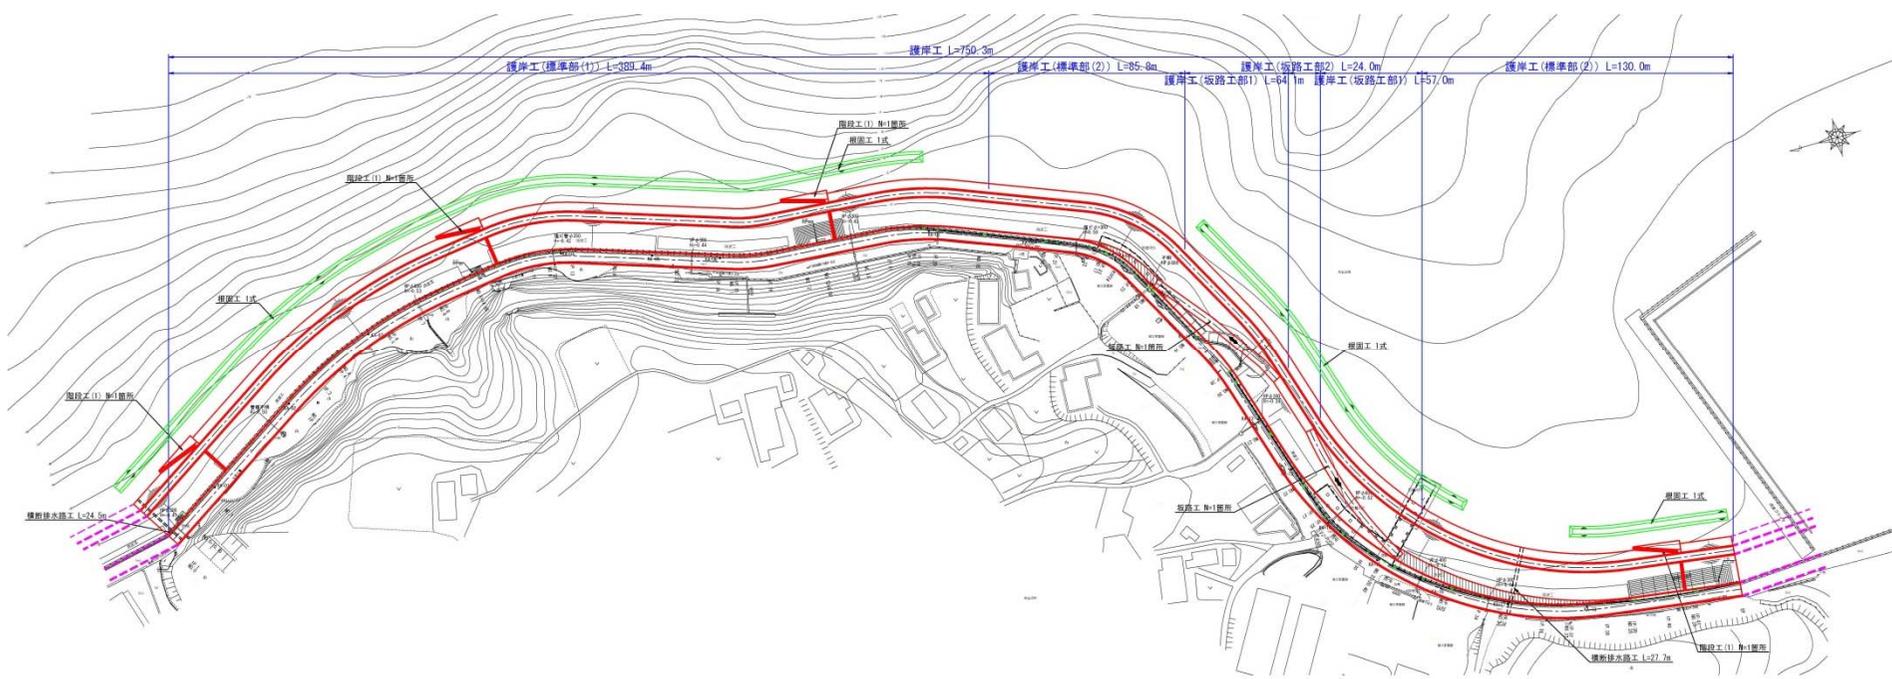


※上図の計画については今後変更となる可能性もあります。

# 片浜地区海岸 復旧平面図(前浜漁港側)

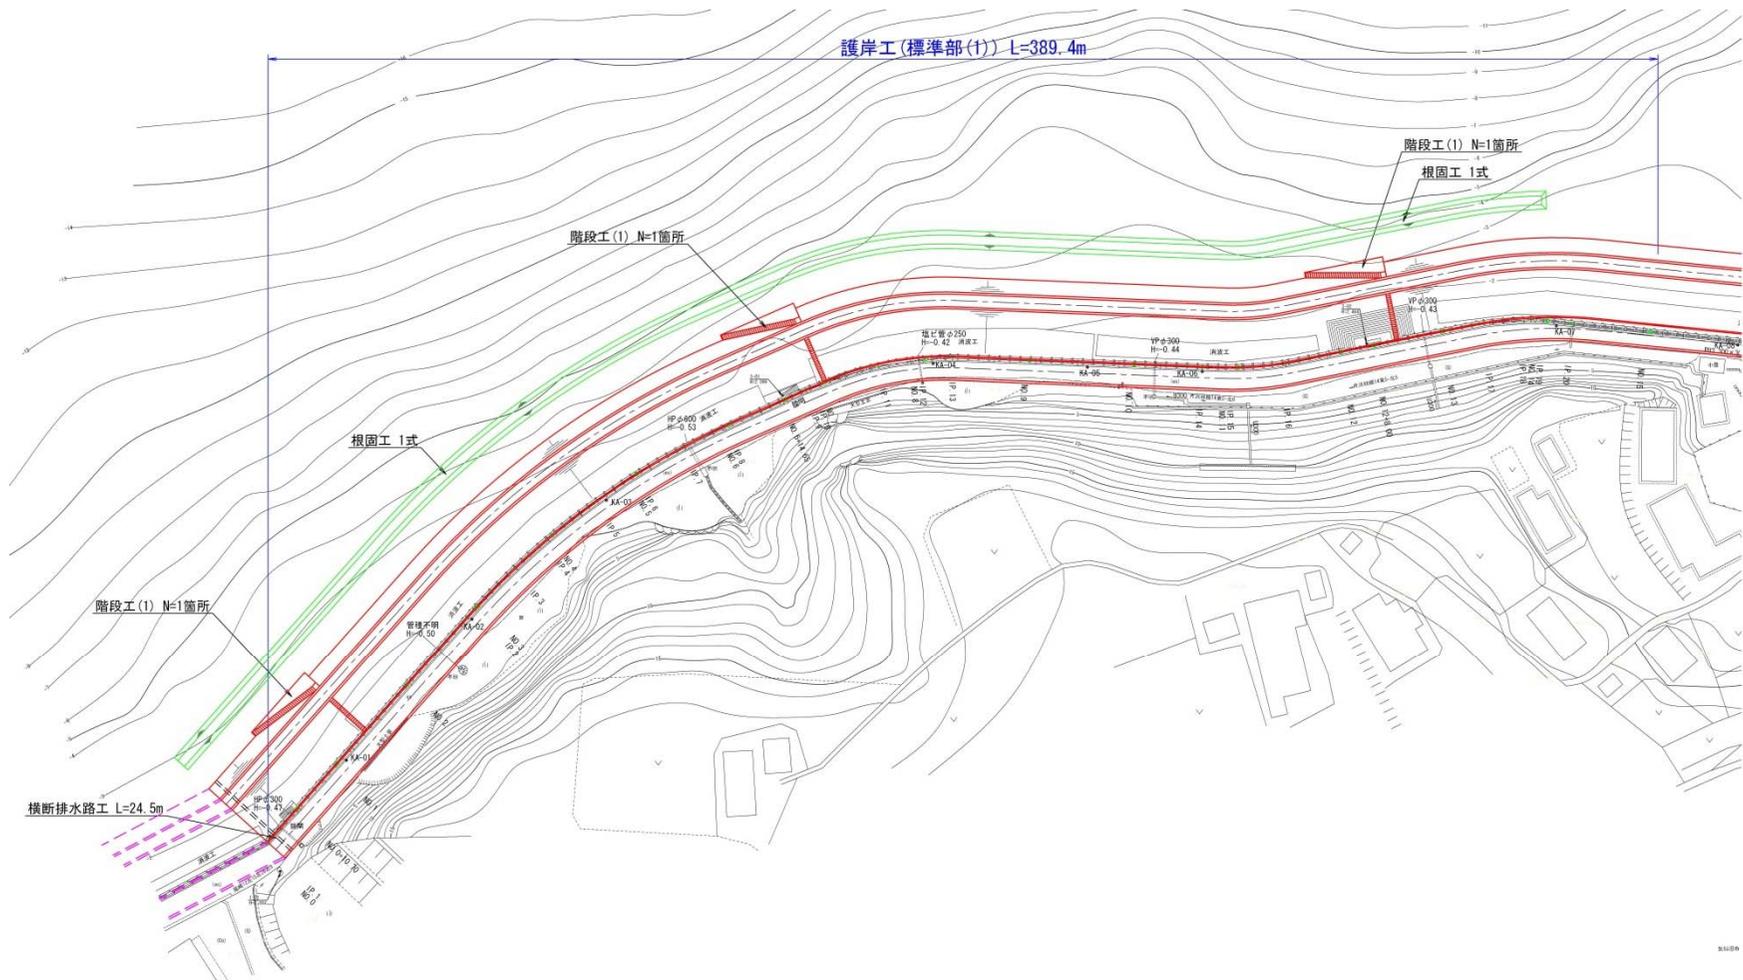


※上図の計画については今後変更となる可能性もあります。

# 片浜地区海岸 復旧平面図(片浜漁港側)

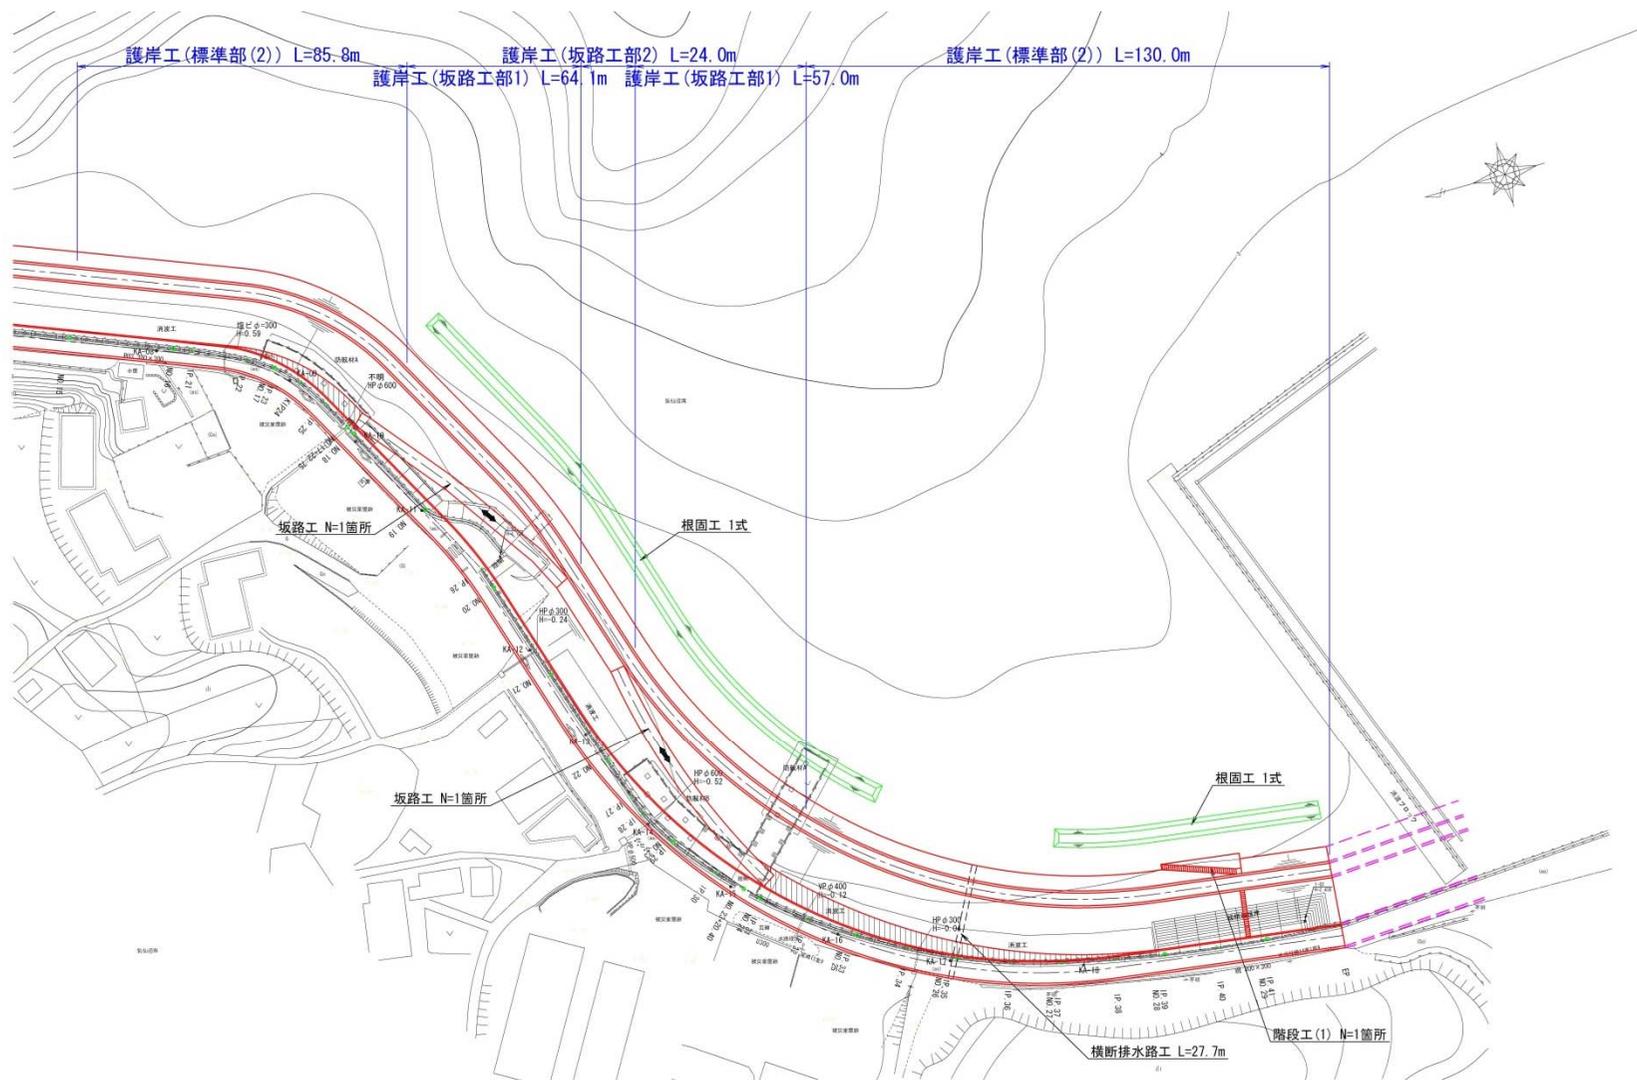

※上図の計画については今後変更となる可能性もあります。

# 片浜地区海岸 標準断面図

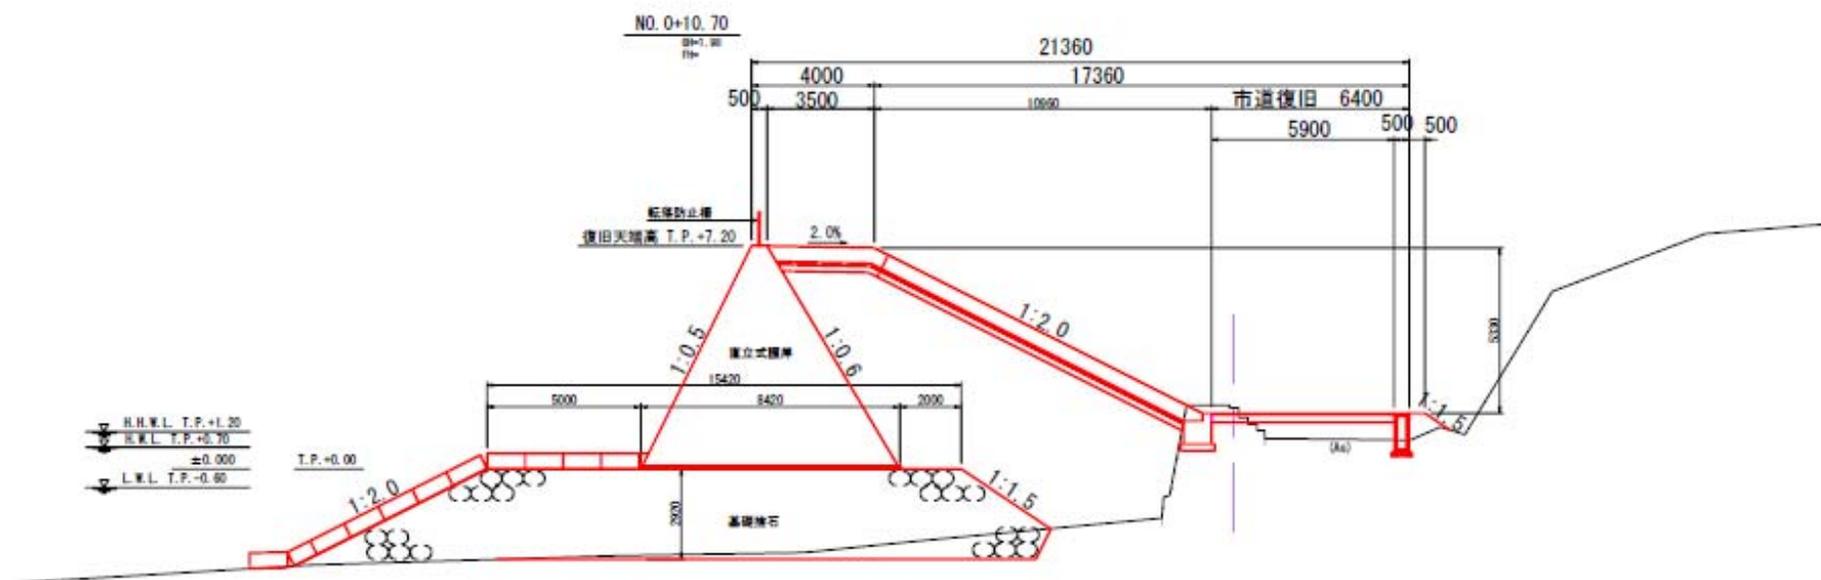

※上図の断面については今後変更となる可能性もあります。