
台ノ沢地区海岸災害復旧事業地元説明会

配付資料

場 所:下沢自治会館

日 時:平成24年12月12日 18:30~

問合せ先

宮城県気仙沼市赤岩杉ノ沢47-6

宮城県気仙沼土木事務所

用地班 新井

TEL 0226-24-1185


河川砂防第1班 津山

TEL 0226-24-2564

宮城県気仙沼土木事務所




台ノ沢地区海岸 平面図(L1堤)

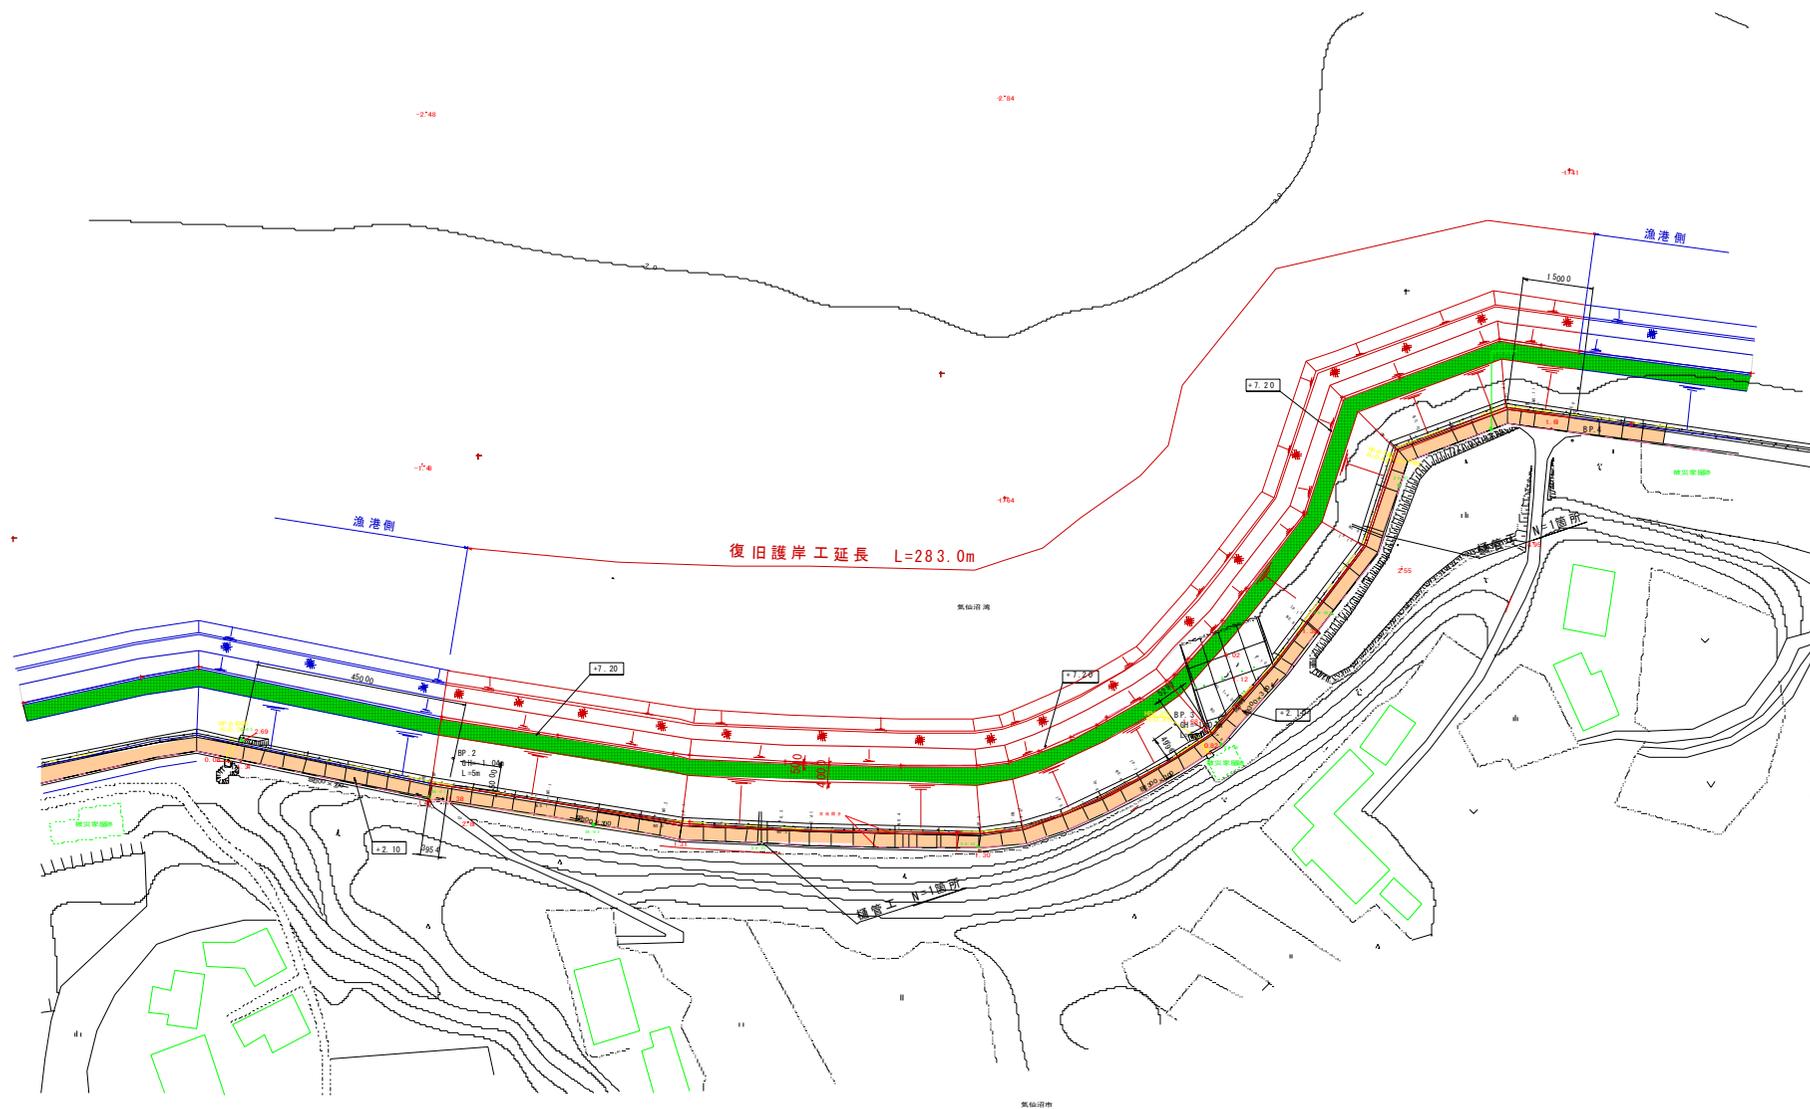

※上図の計画については今後変更となる可能性もあります。

台ノ沢地区海岸 標準断面図

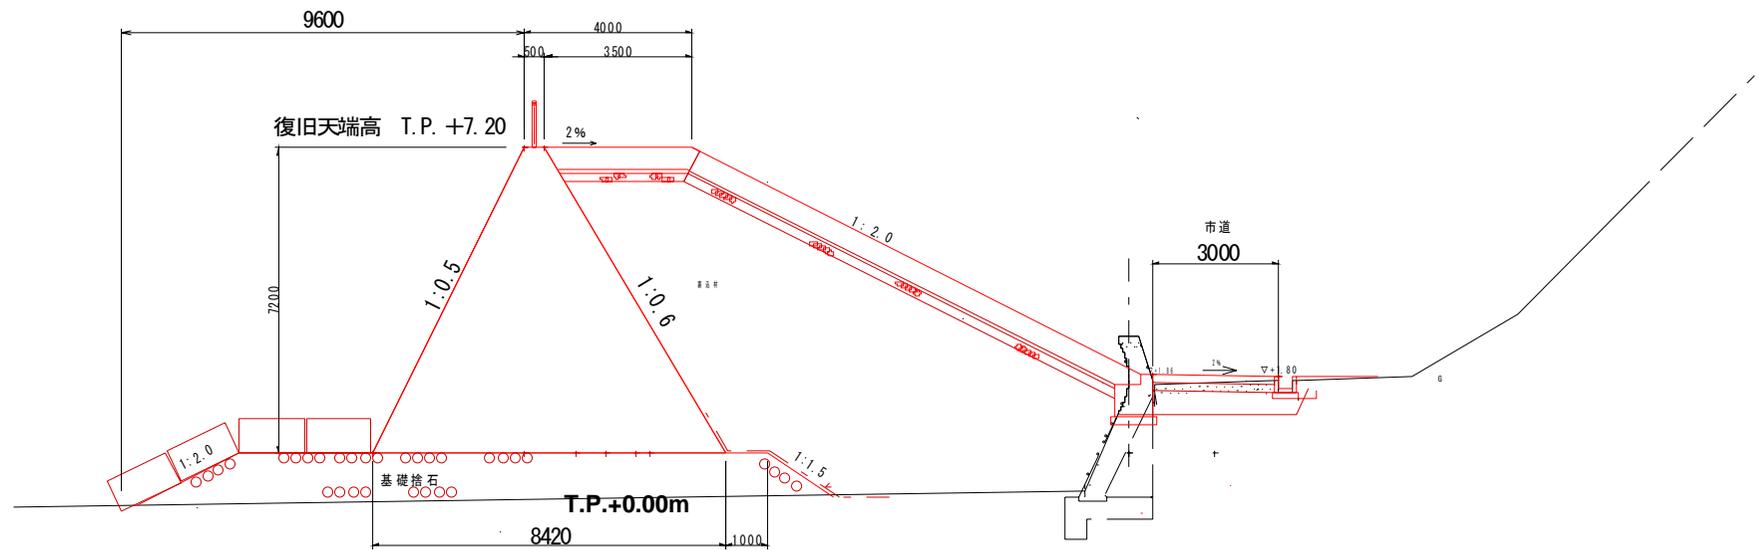

※上図の計画については今後変更となる可能性もあります。