



別紙1 宮城県民間非営利活動プラザ1階平面図

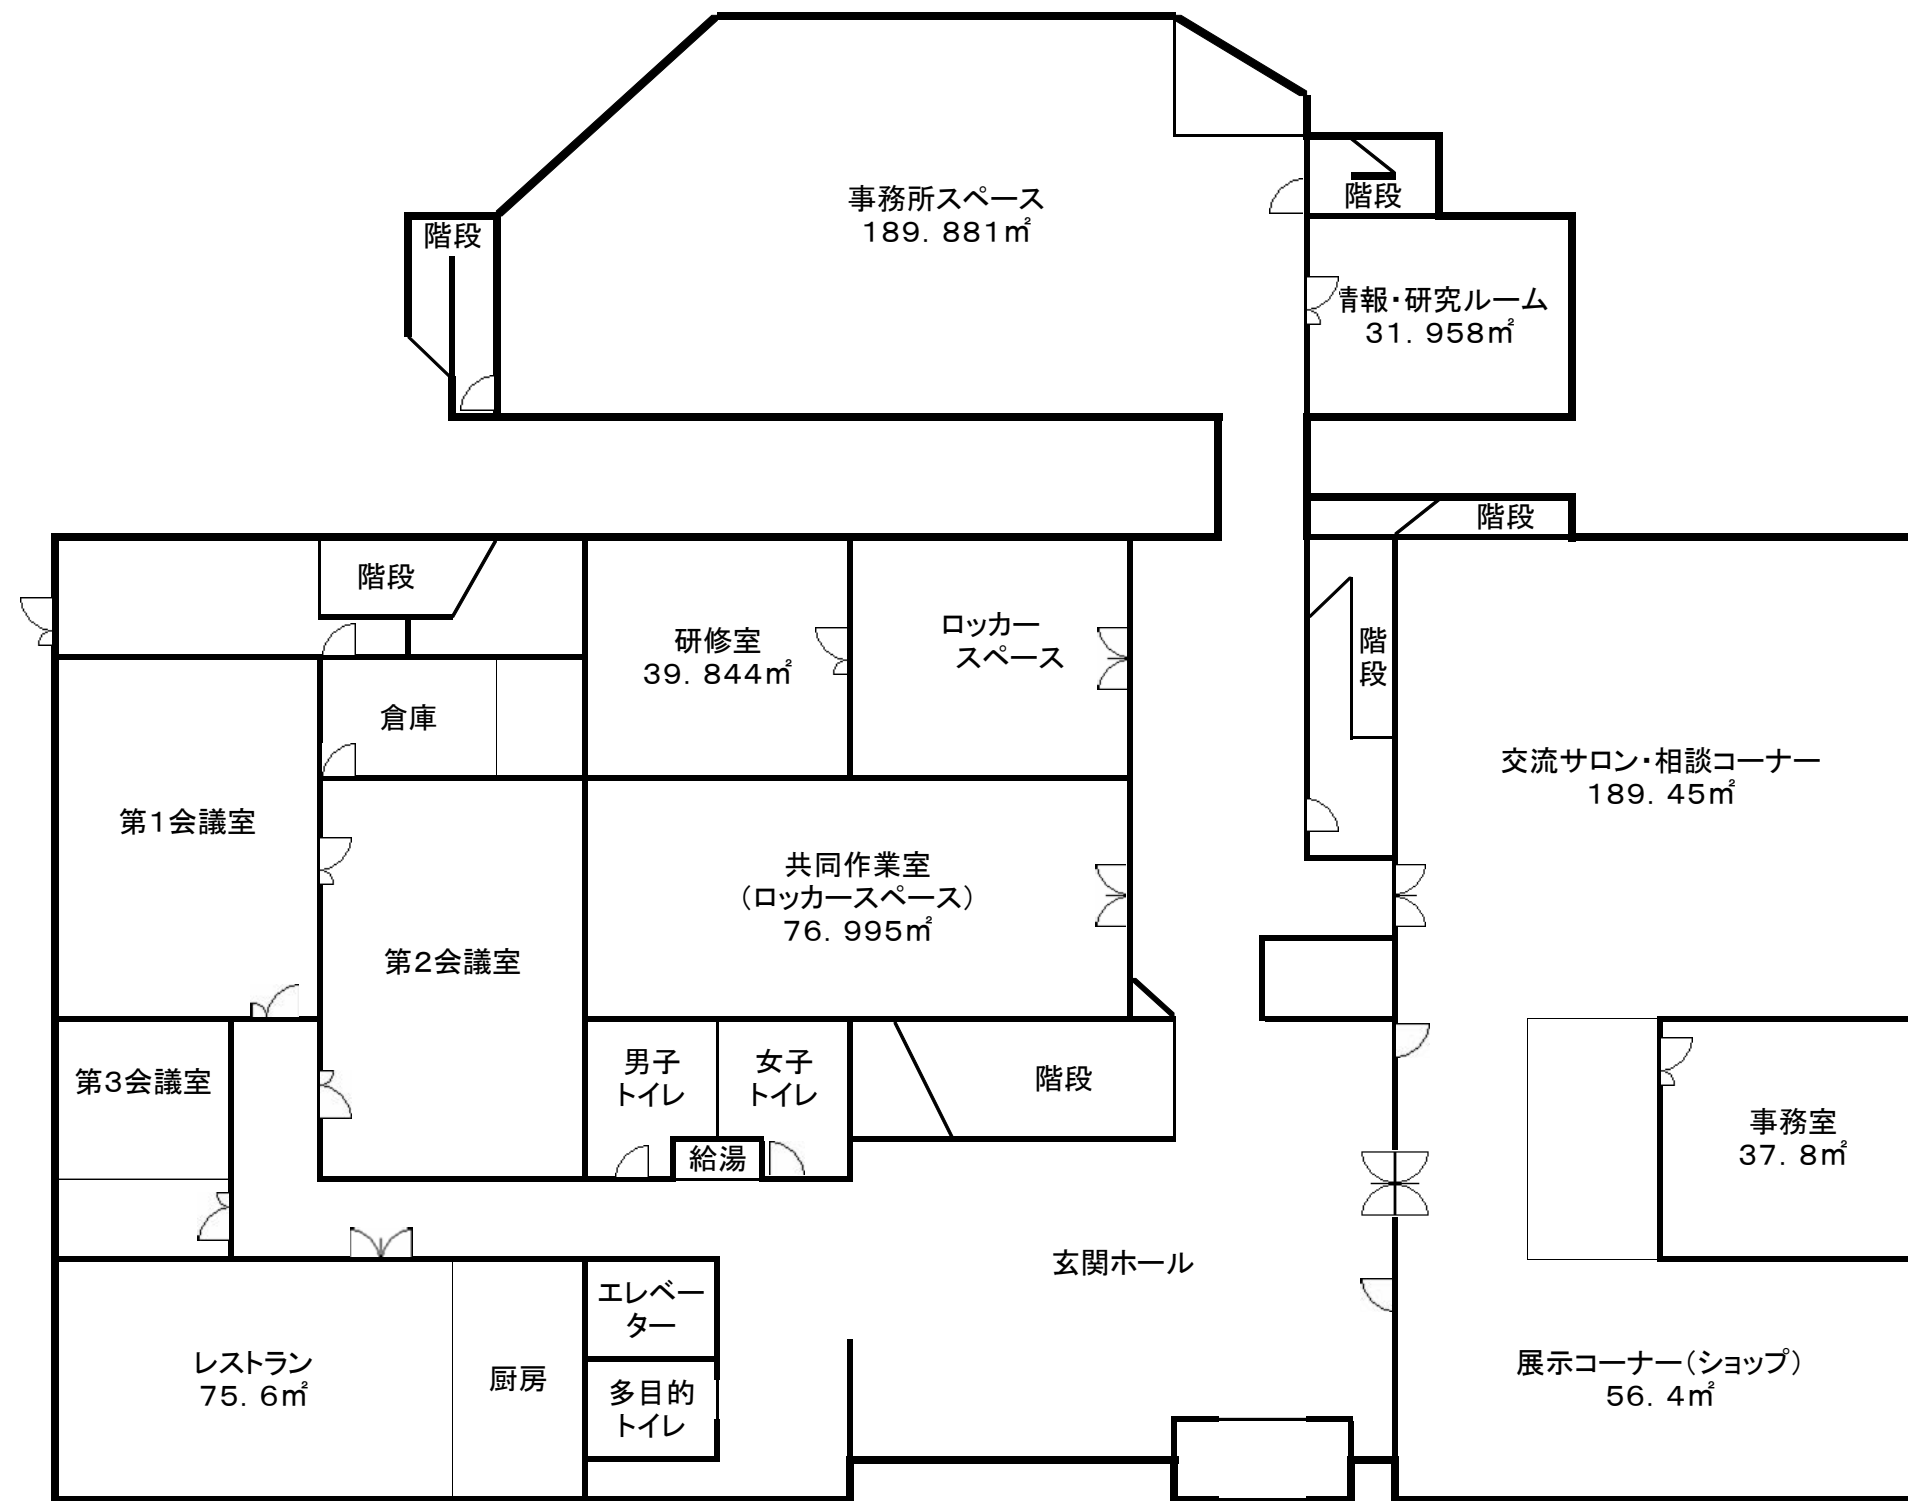

宮城県民間非営利活動プラザ地下1階平面図

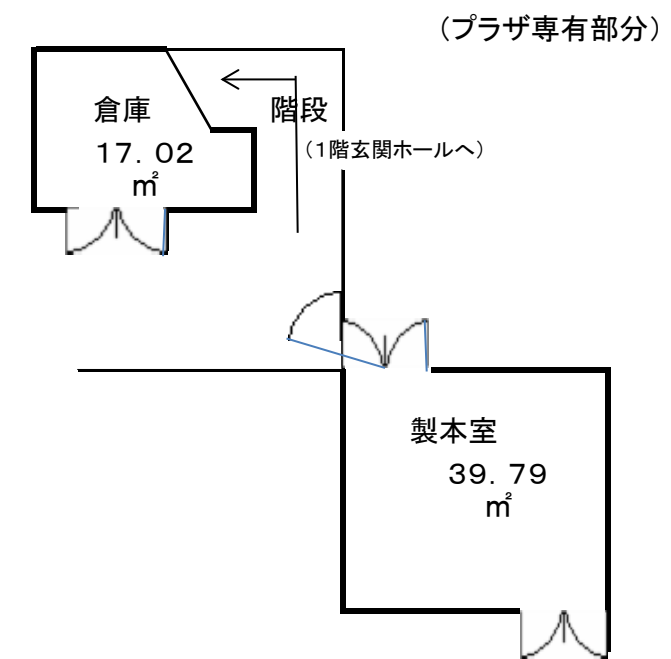

宮城県民間非営利活動プラザ中2階平面図  
(プラザ専有部分)

