



土砂災害警戒区域等の指定の告示に係る図書(その1)

告示番号	宮城県告示第693号
告示年月日	令和元年8月9日

自然現象の種類	急傾斜地の崩壊
箇所番号	Ⅱ-自-2217(1321002217)
箇所名	南の2
所在地	石巻市北上町女川字泉沢
調査機関	宮城県東部土木事務所

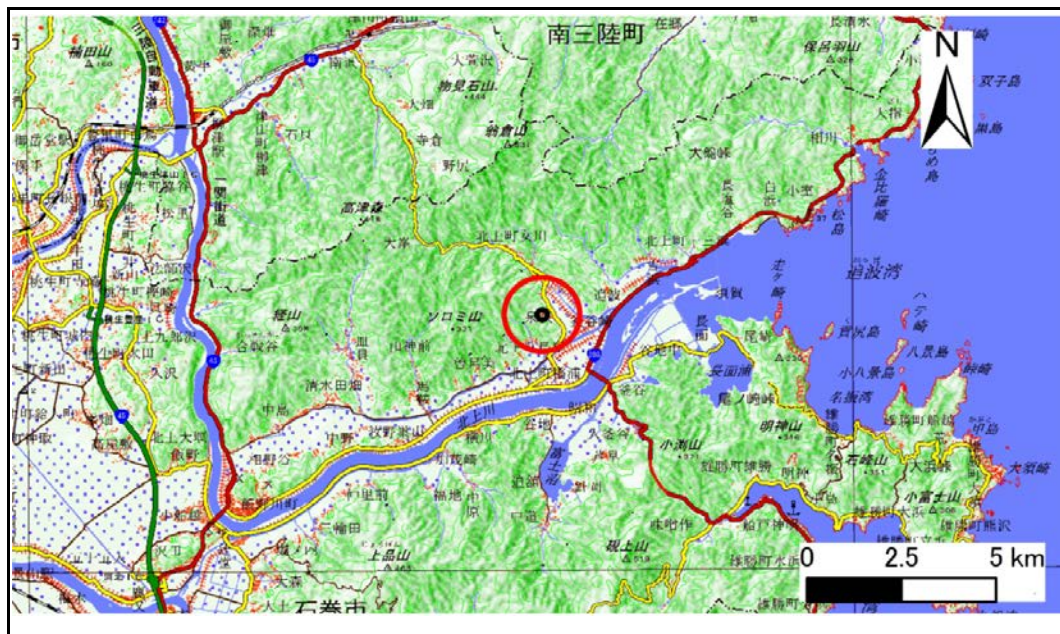

位置図(S=1:200,000)

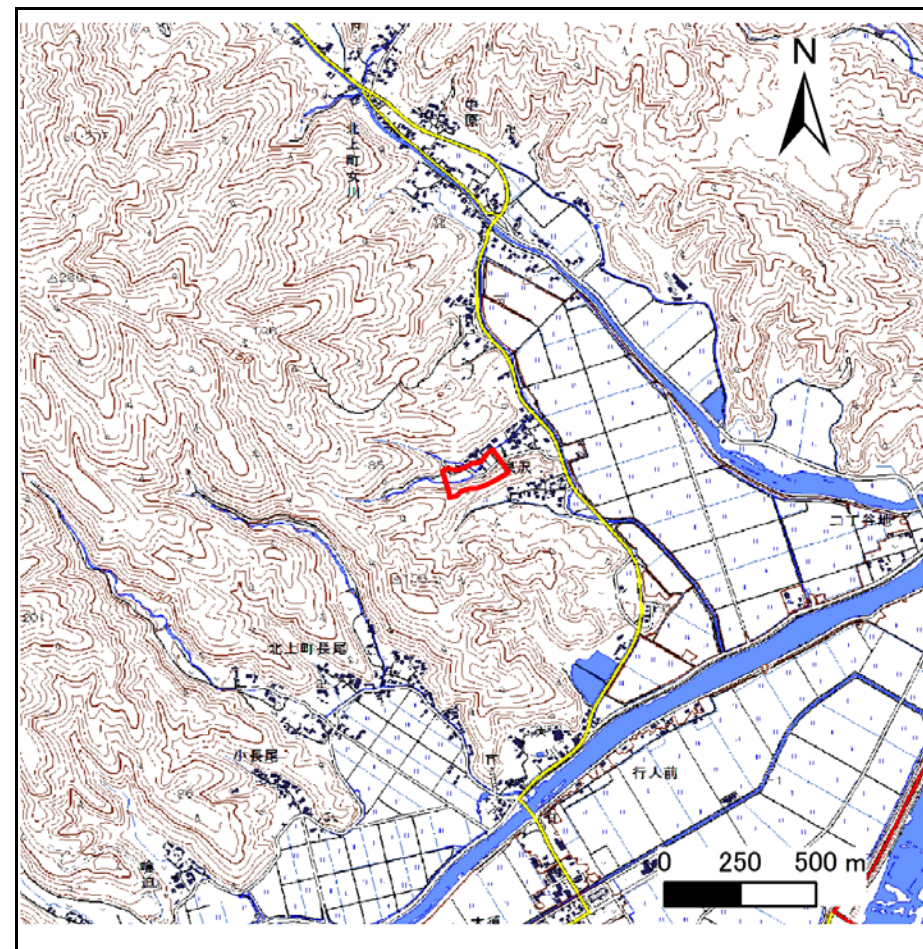

位置図(S=1:25,000)

宮城県

この地図は、国土地理院長の承認を得て、同院発行の電子地形図25000及び電子地形図20万を複製したものである。(承認番号 平30情複、第1053号)


土砂災害警戒区域等の指定の告示に係る図書(その2)

告示番号	宮城県告示第693号
告示年月日	令和元年8月9日

危害のおそれのある土地、著しい危害のおそれのある土地の設定図

調査年度	平成30年度
------	--------

急傾斜地の位置	箇所番号	II-自-2217(1321002217)	箇所名	南の2	所在地	石巻市北上町女川字泉沢
---------	------	-----------------------	-----	-----	-----	-------------

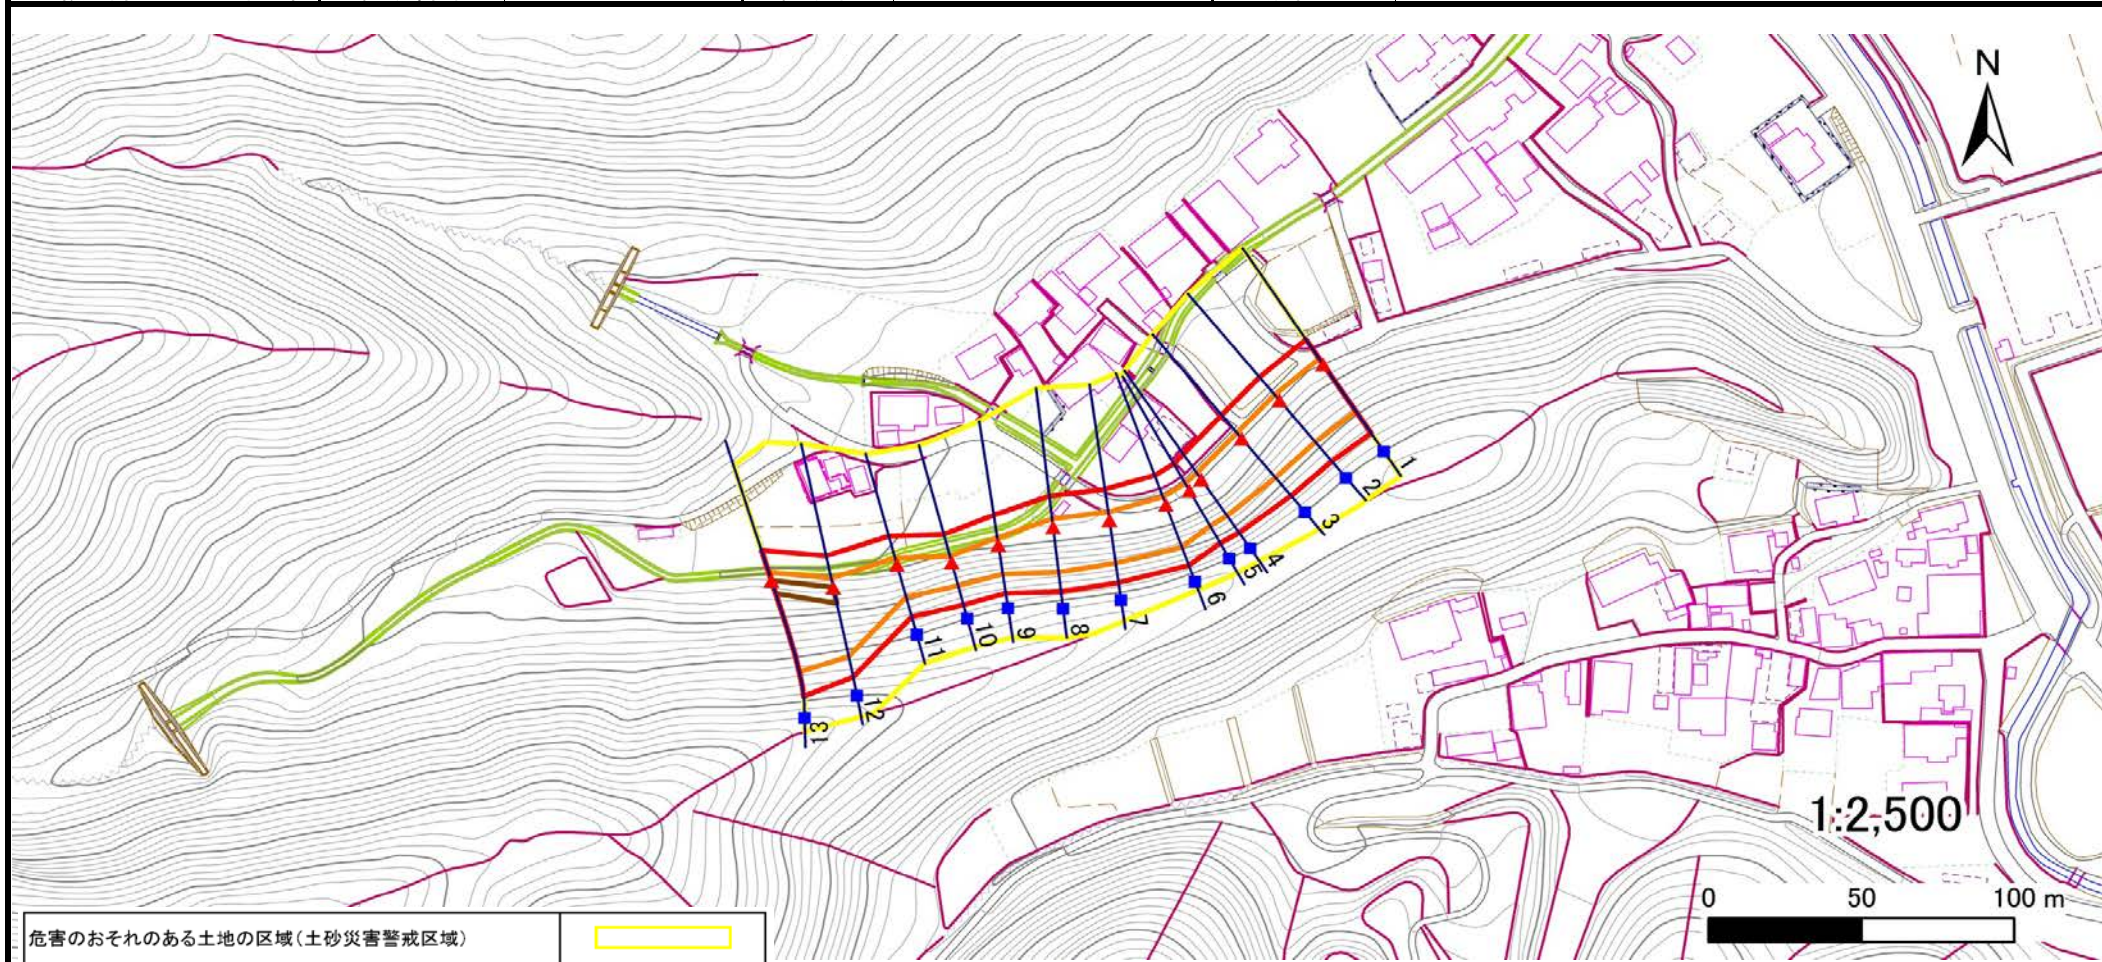

危害のおそれのある土地の区域(土砂災害警戒区域)	
著しい危害のおそれのある土地の区域(土砂災害特別警戒区域)	土石等の(移動)高さが1m以下の場合、土石等の移動による力が100kN/m ² を超える区域
	土石等の堆積の高さが3mを超える区域
	それ以外の区域

凡例	■ 上端		— 横断測線
	▲ 下端		

土砂災害警戒区域等の指定の告示に係る図書(その3)

告示番号	宮城県告示第693号
告示年月日	令和元年8月9日

建築物に作用すると想定される衝撃に関する事項

急傾斜地の位置	箇所番号	II-自-2217(1321002217)	箇所名	南の2	所在地	石巻市北上町女川字泉沢										
横断測線の区間	土石等の移動により建築物の地上部に作用すると想定される力				土石等の堆積により建築物の地上部に作用すると想定される力				土石等の移動により建築物の地上部に作用すると想定される力				土石等の堆積により建築物の地上部に作用すると想定される力			
	土石等の(移動)高さが1m以下の場合、土石等の移動による力が100kN/m ² を超える区域		それ以外の区域		土石等の堆積の高さが3mを超える区域		それ以外の区域		土石等の(移動)高さが1m以下の場合、土石等の移動による力が100kN/m ² を超える区域		それ以外の区域		土石等の堆積の高さが3mを超える区域		それ以外の区域	
	力の大きさのうち最大のもの (kN/m ²)	土石等の高さ (m)	力の大きさのうち最大のもの (kN/m ²)	土石等の高さ (m)	力の大きさのうち最大のもの (kN/m ²)	土石等の高さ (m)	力の大きさのうち最大のもの (kN/m ²)	土石等の高さ (m)	力の大きさのうち最大のもの (kN/m ²)	土石等の高さ (m)	力の大きさのうち最大のもの (kN/m ²)	土石等の高さ (m)	力の大きさのうち最大のもの (kN/m ²)	土石等の高さ (m)	力の大きさのうち最大のもの (kN/m ²)	土石等の高さ (m)
1 ~ 2	137.5	1.0	100.0	1.0	-	-	13.1	2.6	~							
2 ~ 3	138.3	1.0	100.0	1.0	-	-	13.2	2.7	~							
3 ~ 4	141.4	1.0	100.0	1.0	-	-	13.9	2.8	~							
4 ~ 5	142.0	1.0	100.0	1.0	-	-	14.2	2.9	~							
5 ~ 6	145.1	1.0	100.0	1.0	-	-	14.4	2.9	~							
6 ~ 7	145.1	1.0	100.0	1.0	-	-	14.4	2.9	~							
7 ~ 8	145.1	1.0	100.0	1.0	-	-	14.3	2.9	~							
8 ~ 9	145.1	1.0	100.0	1.0	-	-	15.2	3.0	~							
9 ~ 10	136.7	1.0	100.0	1.0	-	-	15.2	3.0	~							
10 ~ 11	135.3	1.0	100.0	1.0	-	-	15.2	3.0	~							
11 ~ 12	151.4	1.0	100.0	1.0	-	-	15.2	3.0	~							
12 ~ 13	151.4	1.0	100.0	1.0	15.4	3.1	15.2	3.0	~							
~									~							
~									~							
