


土砂災害警戒区域等の指定の告示に係る図書(その1)

告示番号	宮城県告示第610号
告示年月日	令和2年7月17日

自然現象の種類	急傾斜地の崩壊
箇所番号	I-自-1038
箇所名	根組
所在地	石巻市長渡浜字根組、船色
調査機関	宮城県東部土木事務所

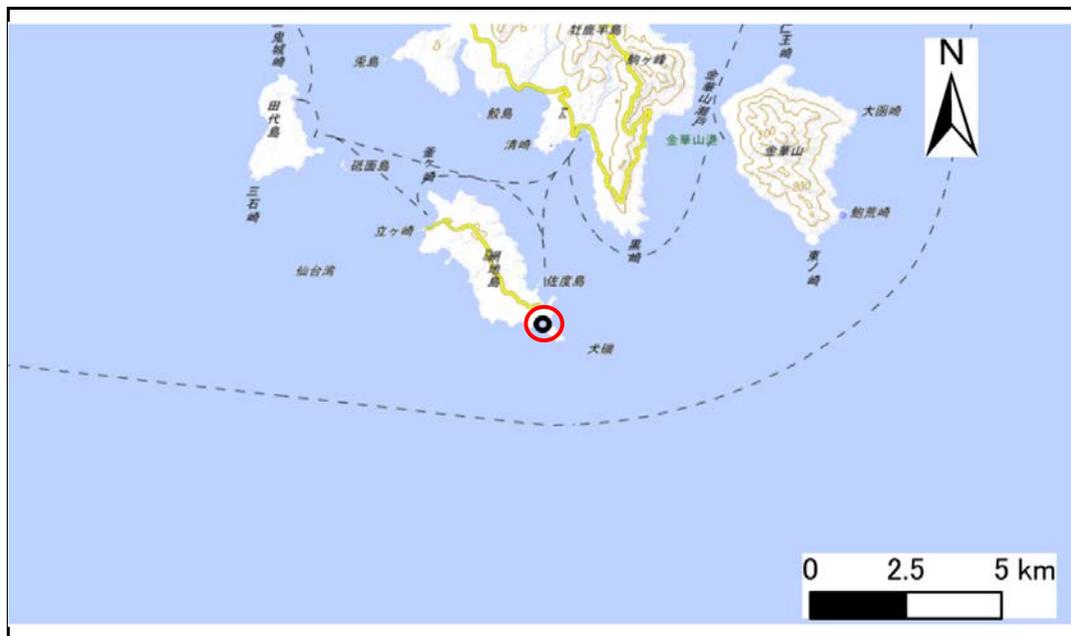

位置図(S=1:200,000)



位置図(S=1:25,000)

宮城県

「この地図は、国土地理院長の承認を得て、同院発行の電子地形図(タイル)を複製したものである。(承認番号 令元情複、第459号)」


土砂災害警戒区域等の指定の告示に係る図書(その2)

告示番号	宮城県告示第610号
告示年月日	令和2年7月17日

危害のおそれのある土地、著しい危害のおそれのある土地の設定図

調査年度	平成30年度
------	--------

急傾斜地の位置	箇所番号	I-自-1038	箇所名	根組	所在地	石巻市長渡浜字根組、船色
---------	------	----------	-----	----	-----	--------------

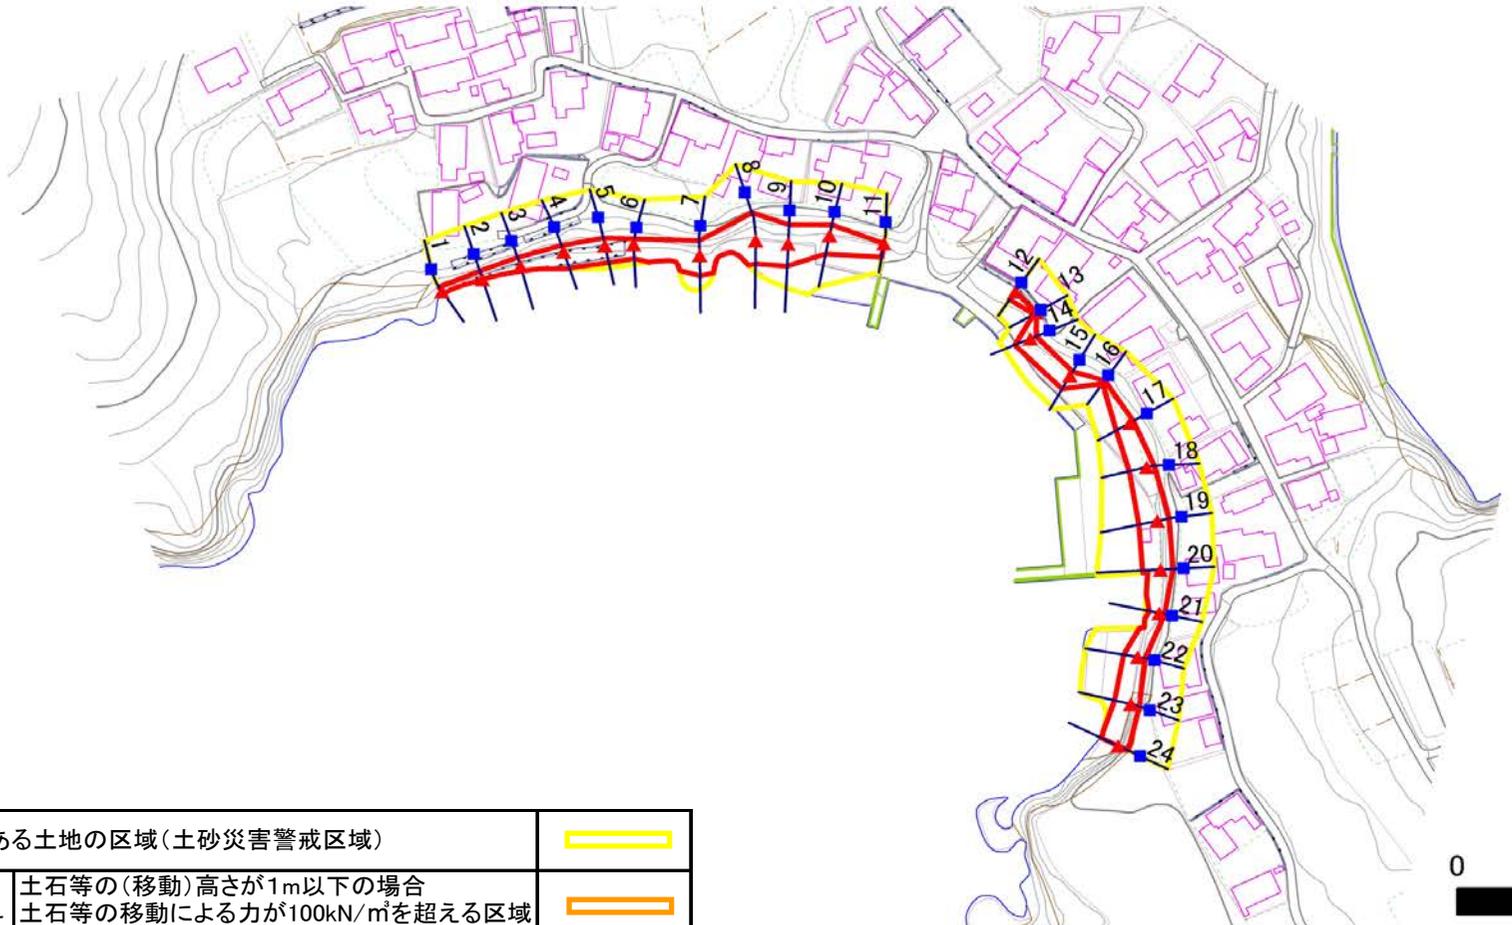

危害のおそれのある土地の区域(土砂災害警戒区域)		
著しい危害のおそれのある土地の区域(土砂災害特別警戒区域)	土石等の(移動)高さが1m以下の場合	
	土石等の移動による力が100kN/m ² を超える区域	
	土石等の堆積の高さが3mを越える区域	
それ以外の区域		

凡例		上端		横断測線
		下端		

土砂災害警戒区域等の指定の告示に係る図書(その3)

告示番号	宮城県告示第610号
告示年月日	令和2年7月17日

建築物に作用すると想定される衝撃に関する事項

急 傾 斜 地 の 位 置		箇所番号		I-自-1038		箇所名		根組		所在地		石巻市長渡浜字根組、船色					
横断測線の区間	土石等の移動により建築物の地上部に作用すると想定される力				土石等の堆積により建築物の地上部に作用すると想定される力				横断測線の区間	土石等の移動により建築物の地上部に作用すると想定される力				土石等の堆積により建築物の地上部に作用すると想定される力			
	土石等の(移動)高さが1m以下の場合、土石等の移動による力が100kN/m ² を超える区域		それ以外の区域		土石等の堆積の高さが3mを超える区域		それ以外の区域			土石等の(移動)高さが1m以下の場合、土石等の移動による力が100kN/m ² を超える区域		それ以外の区域		土石等の堆積の高さが3mを超える区域		それ以外の区域	
	力の大きさのうち最大のもの (kN/m ²)	土石等の高さ (m)	力の大きさのうち最大のもの (kN/m ²)	土石等の高さ (m)	力の大きさのうち最大のもの (kN/m ²)	土石等の高さ (m)	力の大きさのうち最大のもの (kN/m ²)	土石等の高さ (m)		力の大きさのうち最大のもの (kN/m ²)	土石等の高さ (m)	力の大きさのうち最大のもの (kN/m ²)	土石等の高さ (m)	力の大きさのうち最大のもの (kN/m ²)	土石等の高さ (m)	力の大きさのうち最大のもの (kN/m ²)	土石等の高さ (m)
1 ~ 2	-	-	79.03	1.00	-	-	8.94	1.77	22 ~ 23	-	-	68.92	1.00	-	-	11.63	2.30
2 ~ 3	-	-	80.48	1.00	-	-	8.96	1.77	23 ~ 24	-	-	80.30	1.00	-	-	10.92	2.16
3 ~ 4	-	-	80.48	1.00	-	-	8.96	1.77									
4 ~ 5	-	-	74.62	1.00	-	-	8.55	1.69									
5 ~ 6	-	-	74.62	1.00	-	-	10.86	2.15									
6 ~ 7	-	-	90.94	1.00	-	-	10.86	2.15									
7 ~ 8	-	-	100.00	1.00	-	-	10.59	2.10									
8 ~ 9	-	-	100.00	1.00	-	-	12.56	2.48									
9 ~ 10	-	-	98.80	1.00	-	-	12.56	2.48									
10 ~ 11	-	-	80.20	1.00	-	-	10.13	2.00									
~																	
12 ~ 13	-	-	42.80	1.00	-	-	15.05	2.98									
13 ~ 14	-	-	70.64	1.00	-	-	15.05	2.98									
14 ~ 15	-	-	70.64	1.00	-	-	10.13	2.00									
15 ~ 16	-	-	65.74	1.00	-	-	13.92	2.75									
16 ~ 17	-	-	65.72	1.00	-	-	13.92	2.75									
17 ~ 18	-	-	74.62	1.00	-	-	9.84	1.95									
18 ~ 19	-	-	79.97	1.00	-	-	10.43	2.06									
19 ~ 20	-	-	79.97	1.00	-	-	14.10	2.79									
20 ~ 21	-	-	75.26	1.00	-	-	14.10	2.79									
21 ~ 22	-	-	58.71	1.00	-	-	12.72	2.52									