


土砂災害警戒区域等の指定の告示に係る図書(その1)

告示番号	宮城県告示第759号
告示年月日	令和2年9月18日

自然現象の種類	急傾斜地の崩壊
箇所番号	Ⅲ-自-0438(1331000438)
箇所名	呉壺の2
所在地	石巻市雄勝町雄勝字呉壺
調査機関	宮城県東部土木事務所



位置図 (S=1:200,000)

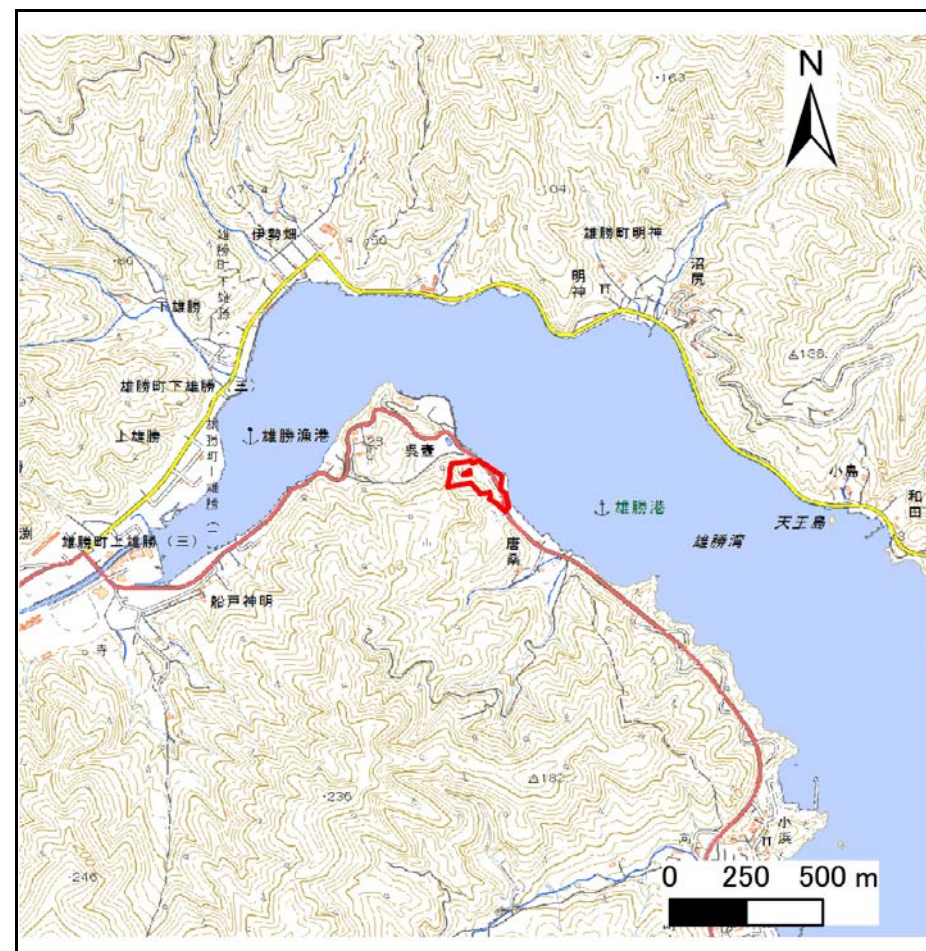

位置図 (S=1:25,000)

宮城県

この地図は、国土地理院長の承認を得て、同院発行の電子地形図25000及び電子地形図20万を複製したものである。(承認番号 令元情複、第970号)


土砂災害警戒区域等の指定の告示に係る図書(その2)

告示番号	宮城県告示第759号
告示年月日	令和2年9月18日

危害のおそれのある土地の区域、著しい危害のおそれのある土地の区域の設定図

調査年度	平成30年度
------	--------

急傾斜地の位置	箇所番号	Ⅲ-自-0438(1331000438)	箇所名	呉壺の2	所在地	石巻市雄勝町雄勝字呉壺
---------	------	----------------------	-----	------	-----	-------------

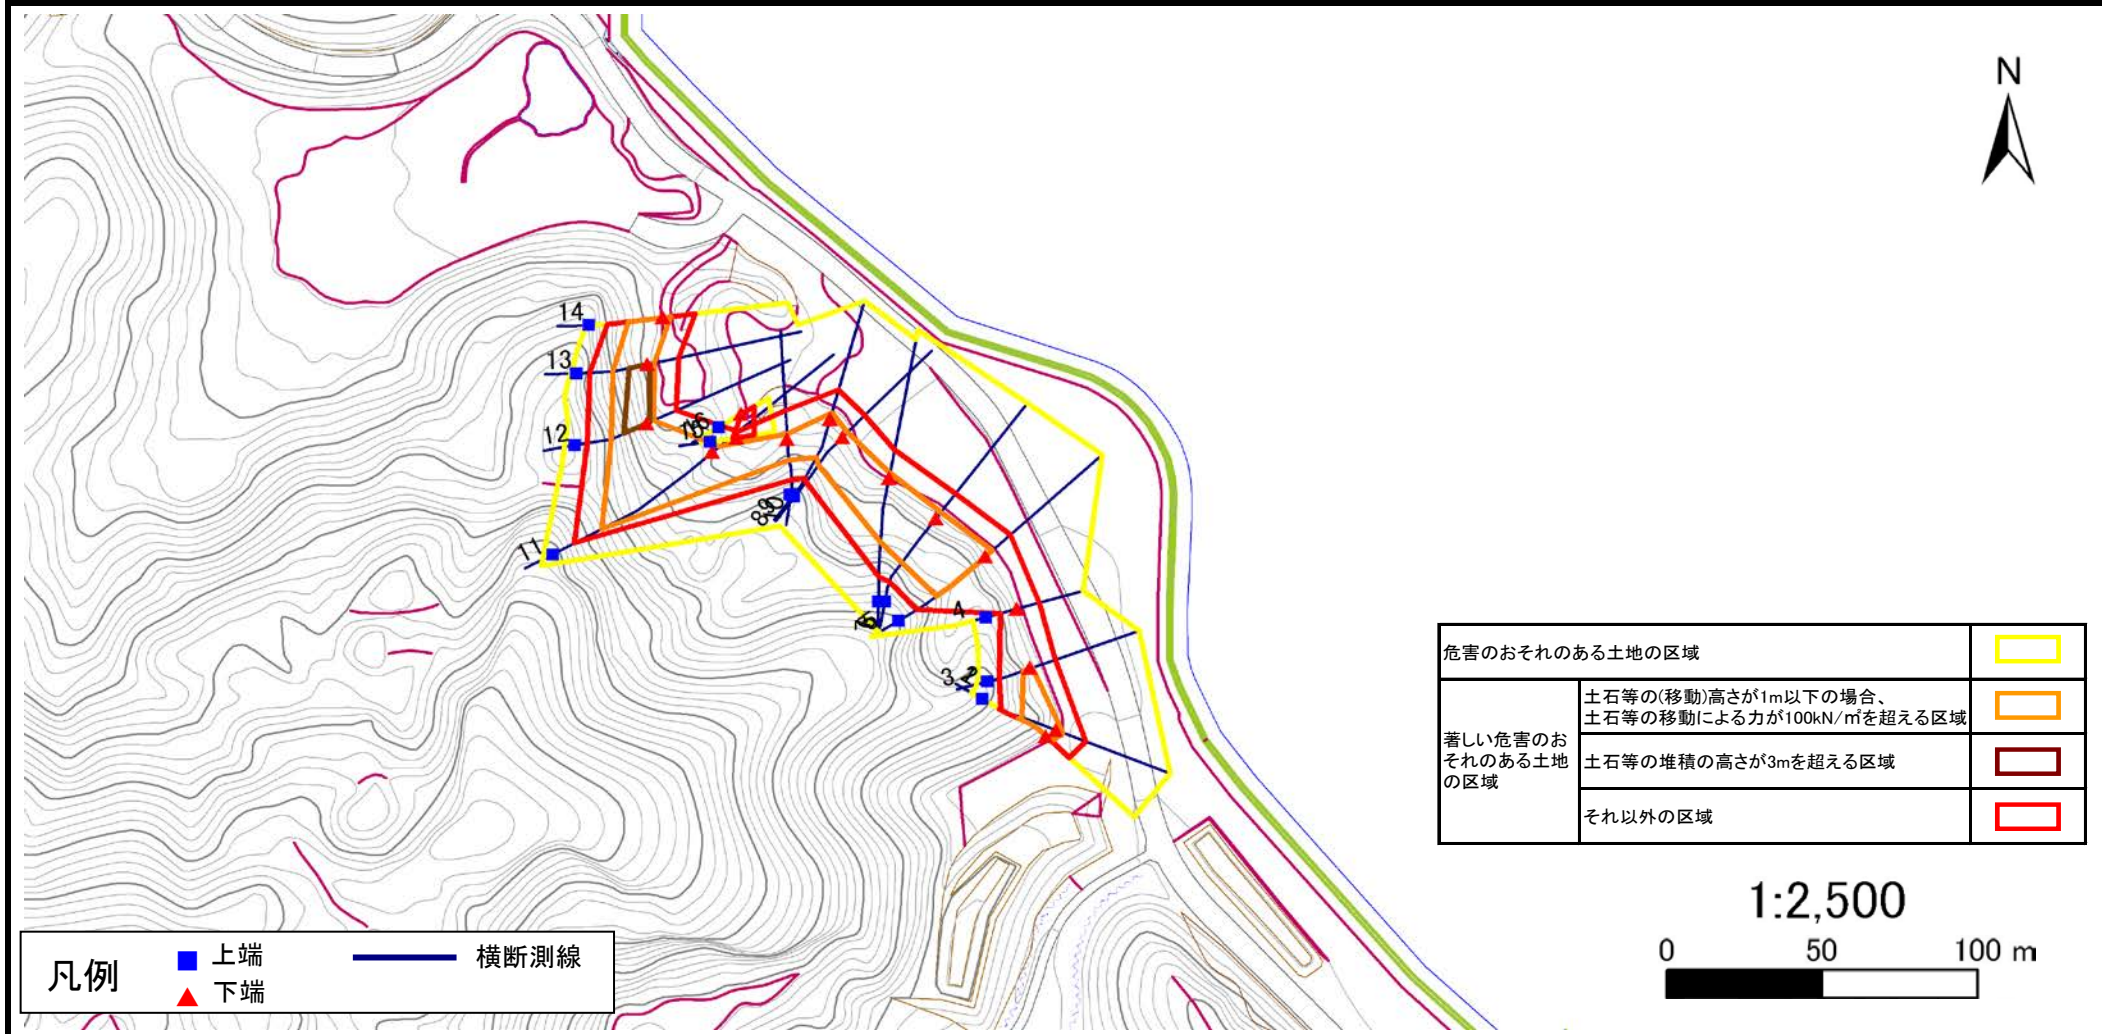

危害のおそれのある土地の区域		
著しい危害のおそれのある土地の区域	土石等の(移動)高さが1m以下の場合、土石等の移動による力が100kN/m ² を超える区域	[Orange Box]
	土石等の堆積の高さが3mを超える区域	[Red Box]
	それ以外の区域	[Yellow Box]

凡例	■ 上端	— 横断測線
	▲ 下端	

土砂災害警戒区域等の指定の公示に係る図書(その3)

告示番号	宮城県告示第759号
告示年月日	令和2年9月18日

建築物に作用すると想定される衝撃に関する事項

急傾斜地の位置	箇所番号	Ⅲ-自-0438(1331000438)	箇所名	呉壺の2	所在地	石巻市雄勝町雄勝字呉壺
---------	------	----------------------	-----	------	-----	-------------

横断側線の区間	土石等の移動により建築物の地上部に作用すると想定される力				土石等の堆積により建築物の地上部に作用すると想定される力				横断側線の区間	土石等の移動により建築物の地上部に作用すると想定される力				土石等の堆積により建築物の地上部に作用すると想定される力			
	土石等の(移動)高さが1m以下の場合、土石等の移動による力が100kN/m ² を超える区域		それ以外の区域		土石等の堆積の高さが3mを超える区域		それ以外の区域			土石等の(移動)高さが1m以下の場合、土石等の移動による力が100kN/m ² を超える区域		それ以外の区域		土石等の堆積の高さが3mを超える区域		それ以外の区域	
	力の大きさのうち最大のもの(Kn/m ²)	土石等の高さ(m)	力の大きさのうち最大のもの(Kn/m ²)	土石等の高さ(m)	力の大きさのうち最大のもの(Kn/m ²)	土石等の高さ(m)	力の大きさのうち最大のもの(Kn/m ²)	土石等の高さ(m)		力の大きさのうち最大のもの(Kn/m ²)	土石等の高さ(m)	力の大きさのうち最大のもの(Kn/m ²)	土石等の高さ(m)	力の大きさのうち最大のもの(Kn/m ²)	土石等の高さ(m)	力の大きさのうち最大のもの(Kn/m ²)	土石等の高さ(m)
1 ~ 2	134.9	1.0	100.0	1.0	-	-	12.2	2.4	~								
2 ~ 3	134.2	1.0	100.0	1.0	-	-	14.7	2.9	~								
3 ~ 4	-	-	100.0	1.0	-	-	14.7	2.9	~								
4 ~ 5	-	-	100.0	1.0	-	-	14.9	3.0	~								
5 ~ 6	143.8	1.0	100.0	1.0	-	-	14.9	3.0	~								
6 ~ 7	142.4	1.0	100.0	1.0	-	-	13.5	2.7	~								
7 ~ 8	137.1	1.0	100.0	1.0	-	-	14.1	2.8	~								
8 ~ 9	137.1	1.0	100.0	1.0	-	-	14.1	2.8	~								
9 ~ 10	134.7	1.0	100.0	1.0	-	-	13.4	2.7	~								
10 ~ 11	142.6	1.0	100.0	1.0	-	-	14.8	3.0	~								
11 ~ 12	142.6	1.0	100.0	1.0	-	-	15.2	3.0	~								
12 ~ 13	136.9	1.0	100.0	1.0	18.6	3.7	15.2	3.0	~								
13 ~ 14	136.6	1.0	100.0	1.0	-	-	15.2	3.0	~								
14 ~ 15	-	-	-	-	-	-	-	-	~								
15 ~ 16	-	-	68.3	1.0	-	-	8.4	1.7	~								
~									~								
~									~								
