


土砂災害警戒区域等の指定の告示に係る図書(その1)

告示番号	宮城県告示第27号
告示年月日	令和3年1月12日

自然現象の種類	急傾斜地の崩壊
箇所番号	I-自-0975
箇所名	小泊
所在地	石巻市北上町十三浜字小泊、字相川
調査機関	宮城県東部土木事務所



位置図(S=1:200,000)

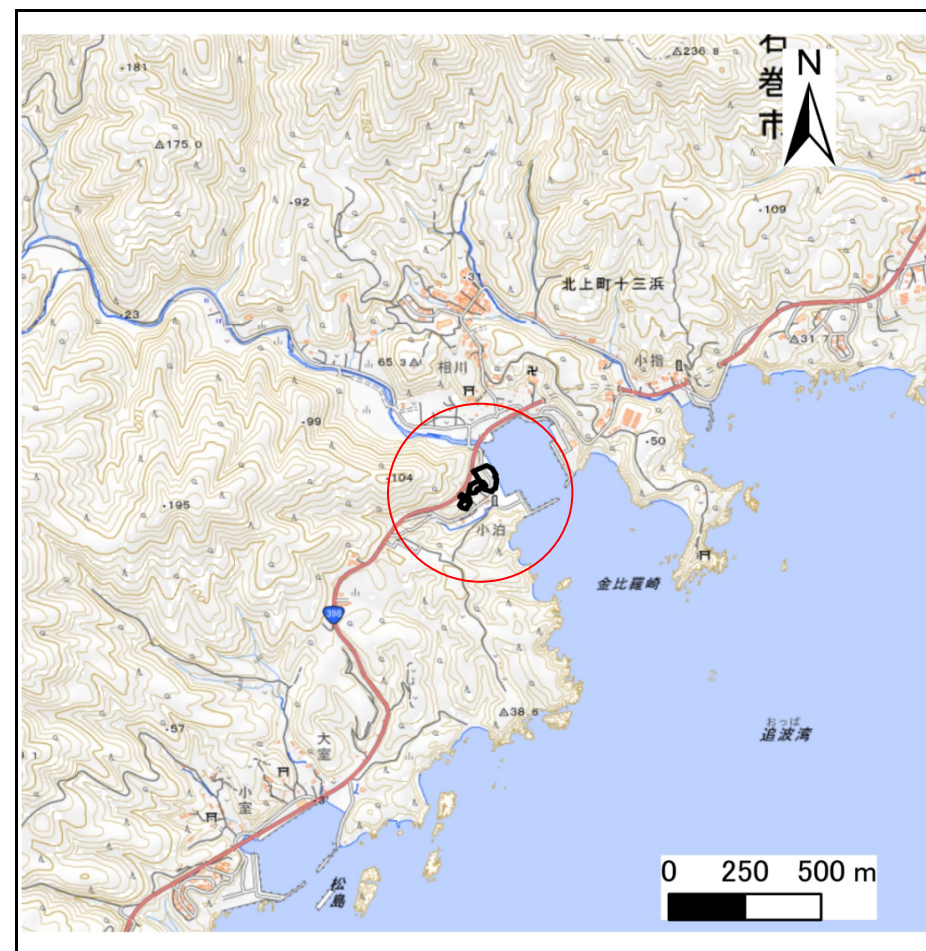

位置図(S=1:25,000)

宮城県

「この地図は、国土地理院長の承認を得て、同院発行の電子地形図25000及び電子地形図20万を複製したものである。(承認番号 平 情複、第 号)」


土砂災害警戒区域等の指定の告示に係る図書(その2)

告示番号	宮城県告示第27号
告示年月日	令和3年1月12日

危害のおそれのある土地、著しい危害のおそれのある土地の設定図

調査年度	平成31年度
------	--------

急傾斜地の位置	箇所番号	I-自-0975	箇所名	小泊	所在地	石巻市北上町十三浜字小泊、字相川
---------	------	----------	-----	----	-----	------------------

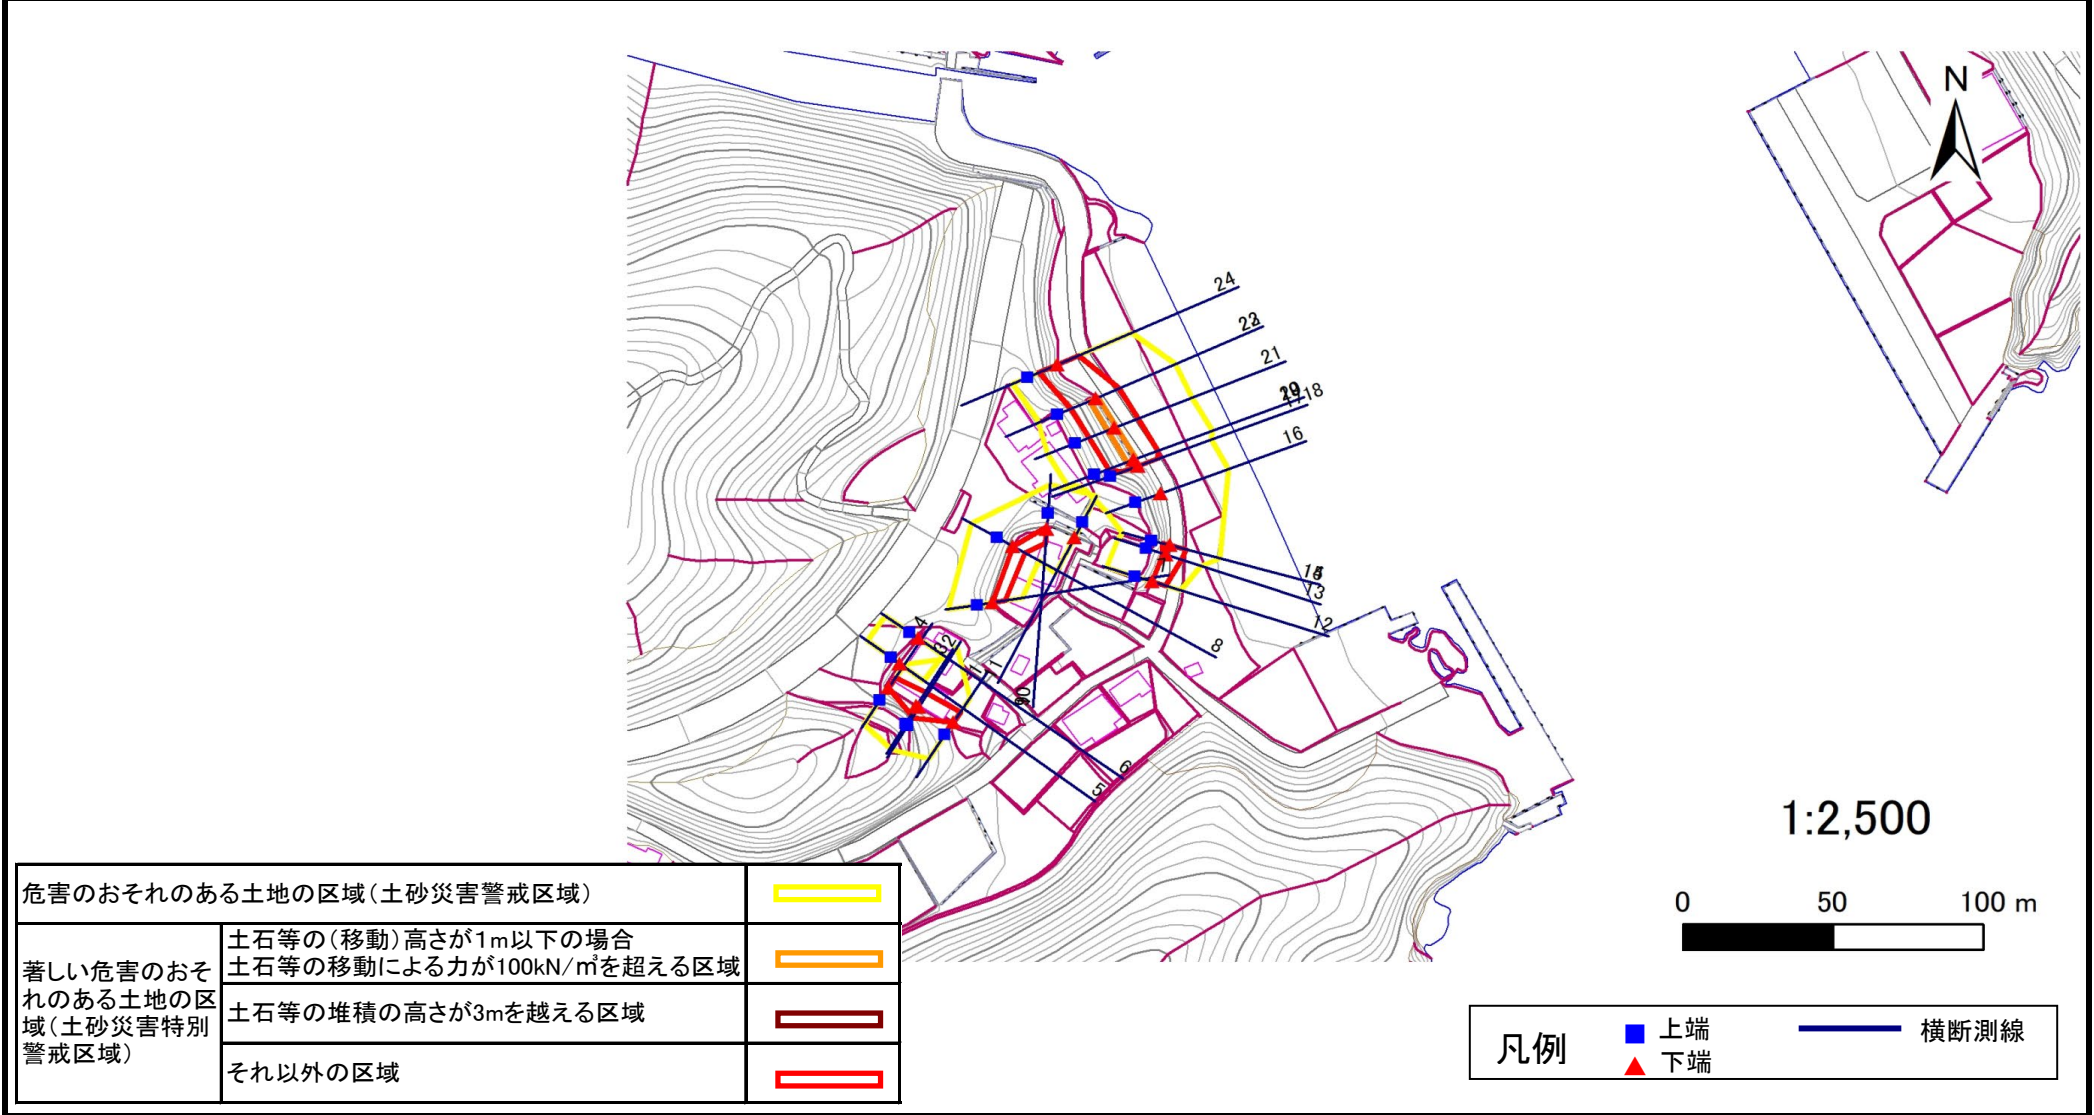

危害のおそれのある土地の区域(土砂災害警戒区域)		
著しい危害のおそれのある土地の区域(土砂災害特別警戒区域)	土石等の(移動)高さが1m以下の場合	
	土石等の移動による力が100kN/m ² を超える区域	
	土石等の堆積の高さが3mを越える区域	
それ以外の区域		

土砂災害警戒区域等の指定の告示に係る図書(その3)

告示番号	宮城県告示第27号
告示年月日	令和3年1月12日

建築物に作用すると想定される衝撃に関する事項

急傾斜地の位置		箇所番号		I-自-0975		箇所名		小泊		所在地		石巻市北上町十三浜字小泊、字相川					
横断測線の区間	土石等の移動により建築物の地上部に作用すると想定される力				土石等の堆積により建築物の地上部に作用すると想定される力				横断測線の区間	土石等の移動により建築物の地上部に作用すると想定される力				土石等の堆積により建築物の地上部に作用すると想定される力			
	土石等の(移動)高さが1m以下の場合、土石等の移動による力が100kN/m ² を超える区域		それ以外の区域		土石等の堆積の高さが3mを超える区域		それ以外の区域			土石等の(移動)高さが1m以下の場合、土石等の移動による力が100kN/m ² を超える区域		それ以外の区域		土石等の堆積の高さが3mを超える区域		それ以外の区域	
	力の大きさのうち最大のもの(kN/m ²)	土石等の高さ(m)	力の大きさのうち最大のもの(kN/m ²)	土石等の高さ(m)	力の大きさのうち最大のもの(kN/m ²)	土石等の高さ(m)	力の大きさのうち最大のもの(kN/m ²)	土石等の高さ(m)		力の大きさのうち最大のもの(kN/m ²)	土石等の高さ(m)	力の大きさのうち最大のもの(kN/m ²)	土石等の高さ(m)	力の大きさのうち最大のもの(kN/m ²)	土石等の高さ(m)	力の大きさのうち最大のもの(kN/m ²)	土石等の高さ(m)
1 ~ 2	-	-	67.84	1.00	-	-	15.16	3.00	22 ~ 23	-	-	-	-	-	-	-	
2 ~ 3	-	-	70.60	1.00	-	-	15.16	3.00	23 ~ 24	-	-	100.00	1.00	-	-	13.50	2.67
3 ~ 4	-	-	70.60	1.00	-	-	11.10	2.20									
~																	
5 ~ 6	-	-	-	-	-	-	-	-									
~																	
7 ~ 8	-	-	58.46	1.00	-	-	9.75	1.93									
8 ~ 9	-	-	60.19	1.00	-	-	10.04	1.99									
9 ~ 10	-	-	-	-	-	-	-	-									
10 ~ 11	-	-	-	-	-	-	-	-									
~																	
12 ~ 13	-	-	66.90	1.00	-	-	9.14	1.81									
13 ~ 14	-	-	66.90	1.00	-	-	10.95	2.17									
14 ~ 15	-	-	-	-	-	-	-	-									
15 ~ 16	-	-	-	-	-	-	-	-									
16 ~ 17	-	-	-	-	-	-	-	-									
17 ~ 18	-	-	-	-	-	-	-	-									
18 ~ 19	-	-	100.00	1.00	-	-	13.83	2.74									
19 ~ 20	-	-	-	-	-	-	-	-									
20 ~ 21	111.35	1.00	100.00	1.00	-	-	12.41	2.45									
21 ~ 22	111.68	1.00	100.00	1.00	-	-	12.59	2.49									