


土砂災害警戒区域等の指定の告示に係る図書(その1)

告示番号	宮城県告示第27号
告示年月日	令和3年1月12日

自然現象の種類	急傾斜地の崩壊
箇所番号	Ⅱ-自-2302(1321002302)
箇所名	小網倉浜の3
所在地	石巻市小網倉浜字戸根窪山、字笹窪、字大ノ山、字小網倉
調査機関	宮城県東部土木事務所



位置図(S=1:200,000)

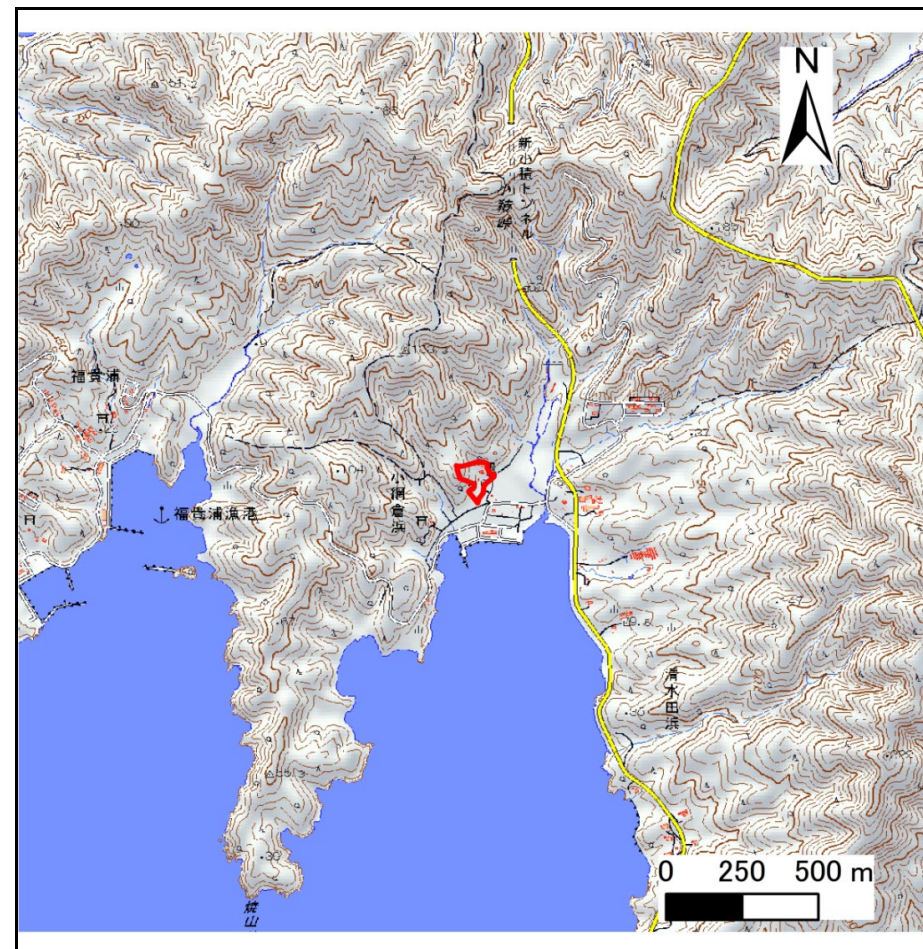

位置図(S=1:25,000)

宮城県

「測量法に基づく国土地理院長承認(複製)R1JHf 1116」「本製品を複製する場合には、国土地理院の長の承認を得なければならない。」


土砂災害警戒区域等の指定の告示に係る図書(その2)

告示番号	宮城県告示第27号
告示年月日	令和3年1月12日

危害のおそれのある土地、著しい危害のおそれのある土地の設定図

調査年度	平成30年度
------	--------

急傾斜地の位置	箇所番号	II-自-2302(1321002302)	箇所名	小網倉浜の3	所在地	石巻市小網倉浜字戸根窪山、字笹窪、字大ノ山、字小網倉
---------	------	-----------------------	-----	--------	-----	----------------------------

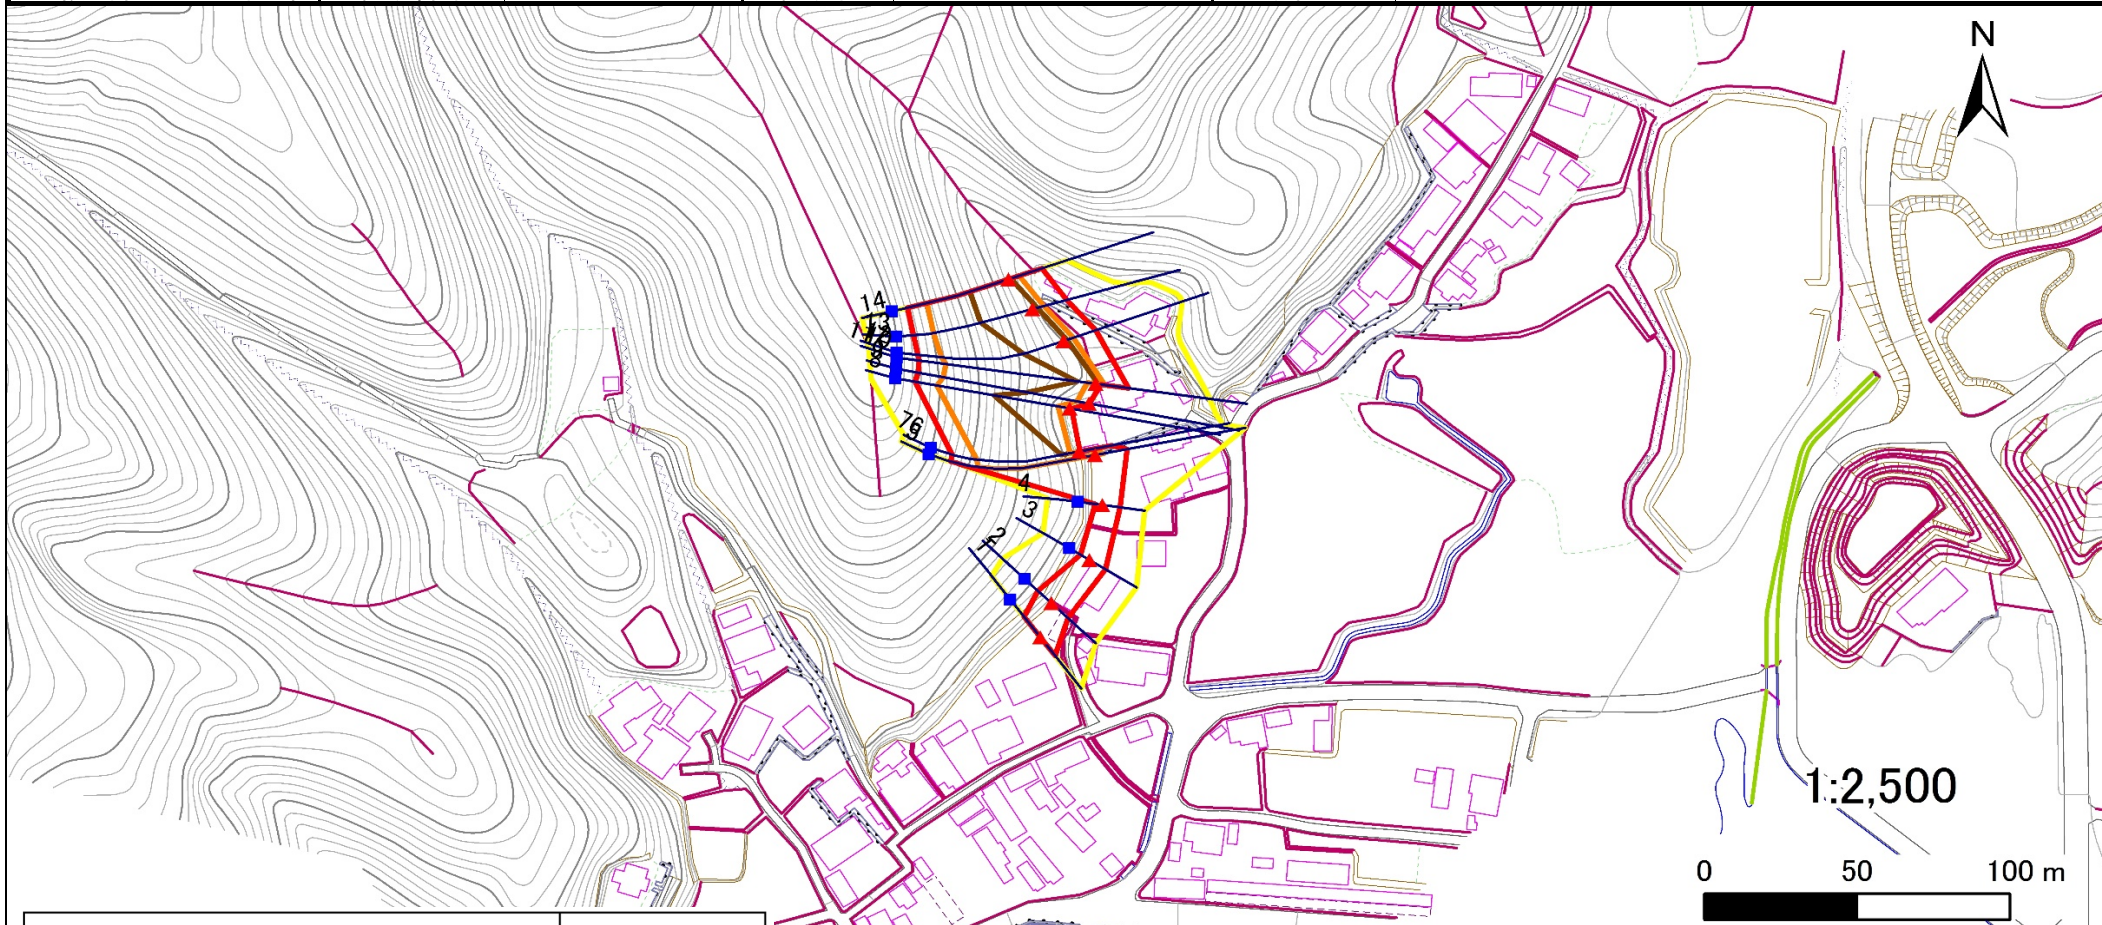

危害のおそれのある土地の区域(土砂災害警戒区域)	□
著しい危害のおそれのある土地の区域(土砂災害特別警戒区域)	□
	□
それ以外の区域	□

凡例	■	上端	—	横断測線
	▲	下端		

土砂災害警戒区域等の指定の告示に係る図書(その3)

告示番号	宮城県告示第27号
告示年月日	令和3年1月12日

建築物に作用すると想定される衝撃に関する事項

急傾斜地の位置	箇所番号	II-自-2302(1321002302)	箇所名	小網倉浜の3	所在地	石巻市小網倉浜字戸根窪山、字笹窪、字大ノ山、字小網倉											
横断測線の区間	土石等の移動により建築物の地上部に作用すると想定される力				土石等の堆積により建築物の地上部に作用すると想定される力				横断測線の区間	土石等の移動により建築物の地上部に作用すると想定される力				土石等の堆積により建築物の地上部に作用すると想定される力			
	土石等の(移動)高さが1m以下の場合、土石等の移動による力が100kN/m ² を超える区域		それ以外の区域		土石等の堆積の高さが3mを超える区域		それ以外の区域			土石等の(移動)高さが1m以下の場合、土石等の移動による力が100kN/m ² を超える区域		それ以外の区域		土石等の堆積の高さが3mを超える区域		それ以外の区域	
	力の大きさのうち最大のもの (kN/m ²)	土石等の高さ (m)	力の大きさのうち最大のもの (kN/m ²)	土石等の高さ (m)	力の大きさのうち最大のもの (kN/m ²)	土石等の高さ (m)	力の大きさのうち最大のもの (kN/m ²)	土石等の高さ (m)		力の大きさのうち最大のもの (kN/m ²)	土石等の高さ (m)	力の大きさのうち最大のもの (kN/m ²)	土石等の高さ (m)	力の大きさのうち最大のもの (kN/m ²)	土石等の高さ (m)	力の大きさのうち最大のもの (kN/m ²)	土石等の高さ (m)
1 ~ 2	-	-	100.0	1.0	-	-	11.6	2.3	~								
2 ~ 3	-	-	96.3	1.0	-	-	11.6	2.3	~								
3 ~ 4	-	-	77.0	1.0	-	-	10.4	2.1	~								
4 ~ 5	-	-	100.0	1.0	-	-	15.0	3.0	~								
5 ~ 6	148.2	1.0	100.0	1.0	-	-	15.2	3.0	~								
6 ~ 7	-	-	-	-	-	-	-	-	~								
7 ~ 8	157.8	1.0	100.0	1.0	15.9	3.2	15.2	3.0	~								
8 ~ 9	157.8	1.0	100.0	1.0	15.9	3.2	15.2	3.0	~								
9 ~ 10	150.6	1.0	100.0	1.0	17.4	3.5	15.2	3.0	~								
10 ~ 11	-	-	-	-	-	-	-	-	~								
11 ~ 12	153.9	1.0	100.0	1.0	17.9	3.6	15.2	3.0	~								
12 ~ 13	162.1	1.0	100.0	1.0	19.6	3.9	15.2	3.0	~								
13 ~ 14	162.1	1.0	100.0	1.0	19.6	3.9	15.2	3.0	~								
~									~								
~									~								
