

# 土砂災害警戒区域等の指定の告示に係る図書(その1)

告示番号	宮城県告示第230号
告示年月日	令和3年3月26日

自然現象の種類	急傾斜地の崩壊
箇所番号	I-自-0949
箇所名	立神
所在地	石巻市北上町十三浜字立神
調査機関	宮城県東部土木事務所



位置図(S=1:200,000)



位置図(S=1:25,000)

宮城県


# 土砂災害警戒区域等の指定の告示に係る図書(その2)

告示番号	宮城県告示第230号
告示年月日	令和3年3月26日

危害のおそれのある土地、著しい危害のおそれのある土地の設定図

調査年度	令和2年度
------	-------

急傾斜地の位置	箇所番号	I-自-0949	箇所名	立神	所在地	石巻市北上町十三浜字立神
---------	------	----------	-----	----	-----	--------------

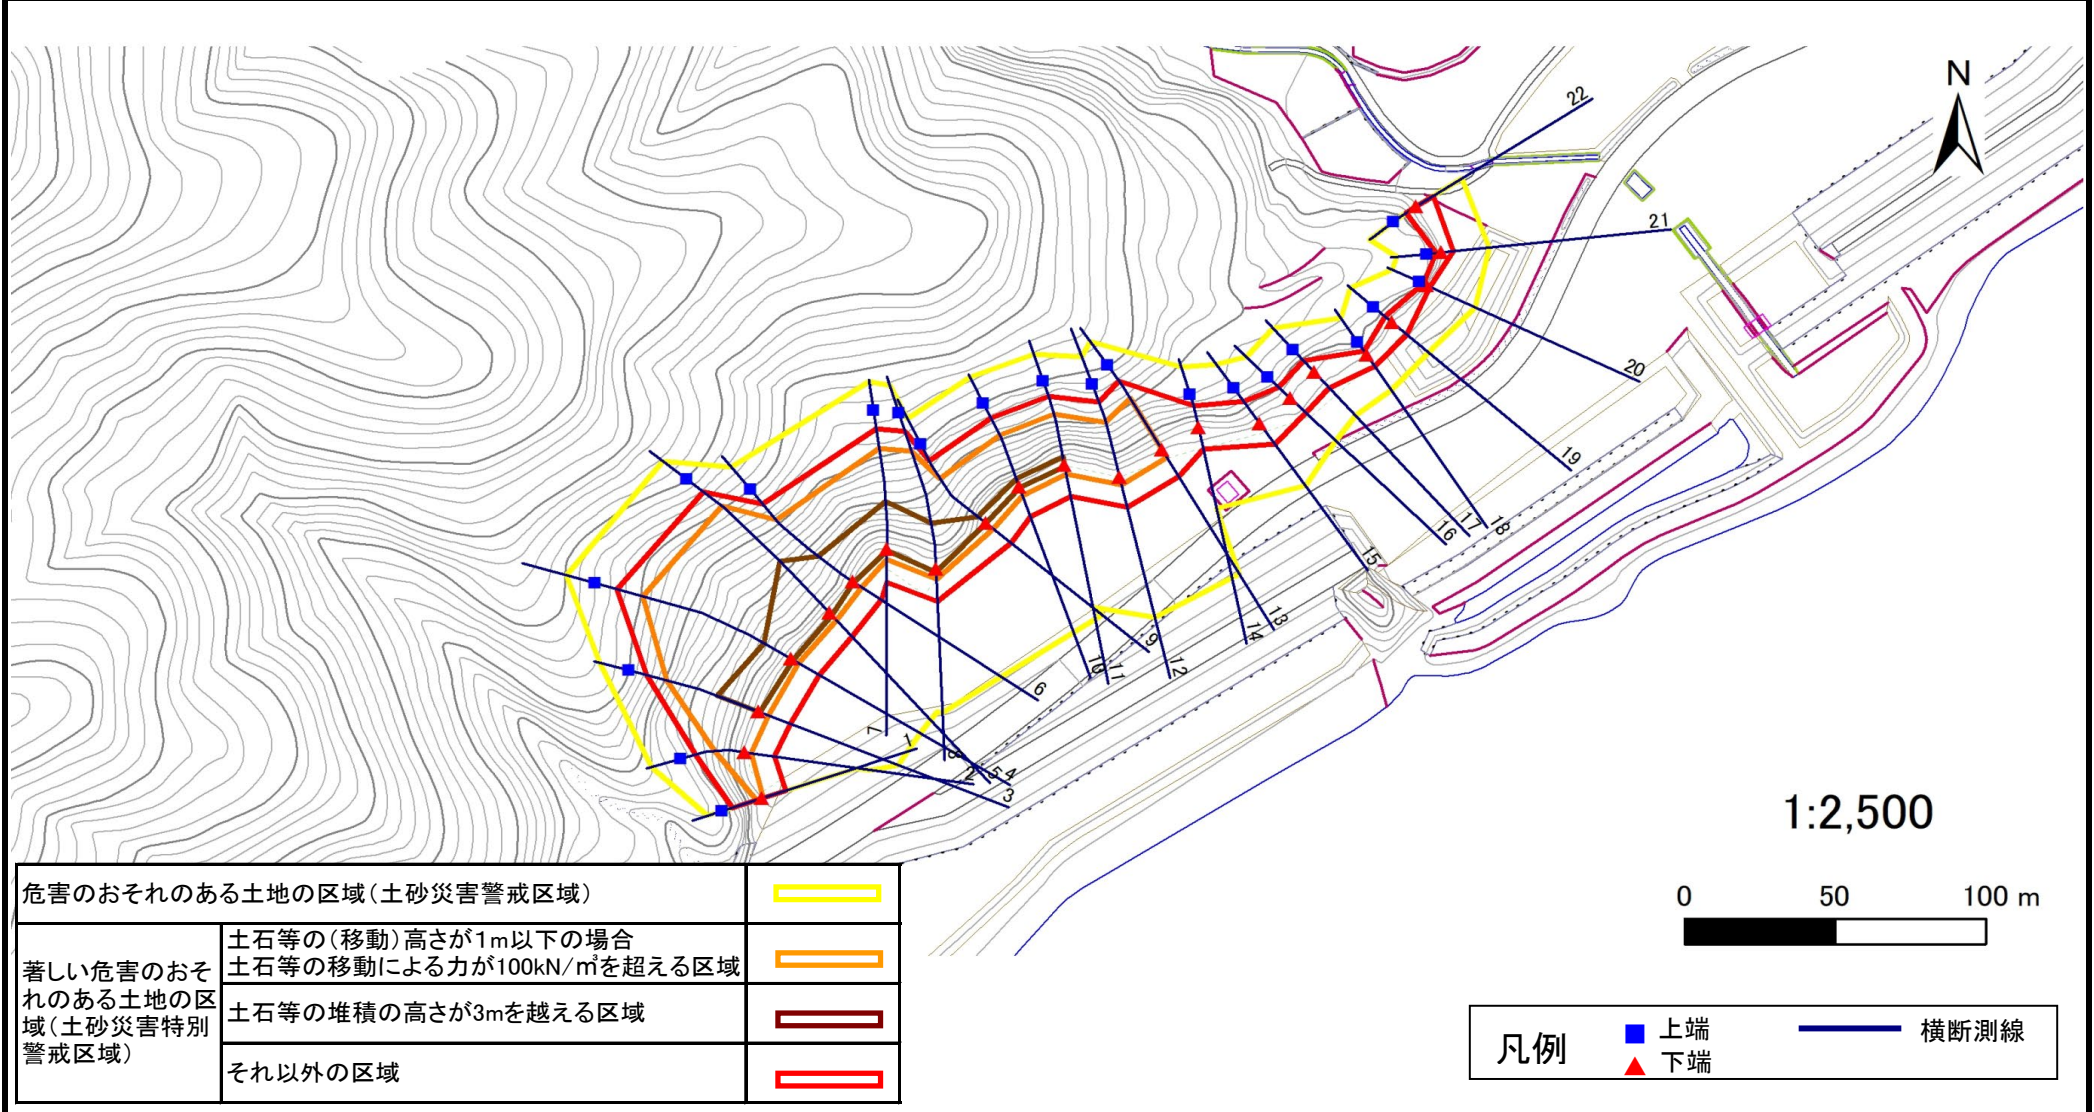

危害のおそれのある土地の区域(土砂災害警戒区域)		
著しい危害のおそれのある土地の区域(土砂災害特別警戒区域)	土石等の(移動)高さが1m以下の場合 土石等の移動による力が $100\text{kN/m}^2$ を超える区域	
	土石等の堆積の高さが3mを越える区域	
	それ以外の区域	

凡例		上端		横断測線
		下端		



# 土砂災害警戒区域等の指定の告示に係る図書(その3)

告示番号	宮城県告示第230号
告示年月日	令和3年3月26日

建築物に作用すると想定される衝撃に関する事項

急 傾 斜 地 の 位 置		箇所番号		I-自-0949		箇所名		立 神		所在地		石巻市北上町十三浜字立神					
横断測線の区間	土石等の移動により建築物の地上部に作用すると想定される力				土石等の堆積により建築物の地上部に作用すると想定される力				横断測線の区間	土石等の移動により建築物の地上部に作用すると想定される力				土石等の堆積により建築物の地上部に作用すると想定される力			
	土石等の(移動)高さが1m以下の場合、土石等の移動による力が100kN/m <sup>2</sup> を超える区域		それ以外の区域		土石等の堆積の高さが3mを超える区域		それ以外の区域			土石等の(移動)高さが1m以下の場合、土石等の移動による力が100kN/m <sup>2</sup> を超える区域		それ以外の区域		土石等の堆積の高さが3mを超える区域		それ以外の区域	
	力の大きさのうち最大のもの(kN/m <sup>2</sup> )	土石等の高さ(m)	力の大きさのうち最大のもの(kN/m <sup>2</sup> )	土石等の高さ(m)	力の大きさのうち最大のもの(kN/m <sup>2</sup> )	土石等の高さ(m)	力の大きさのうち最大のもの(kN/m <sup>2</sup> )	土石等の高さ(m)		力の大きさのうち最大のもの(kN/m <sup>2</sup> )	土石等の高さ(m)	力の大きさのうち最大のもの(kN/m <sup>2</sup> )	土石等の高さ(m)	力の大きさのうち最大のもの(kN/m <sup>2</sup> )	土石等の高さ(m)	力の大きさのうち最大のもの(kN/m <sup>2</sup> )	土石等の高さ(m)
1 ~ 2	136.08	1.00	100.00	1.00	-	-	15.15	3.00									
2 ~ 3	158.95	1.00	100.00	1.00	-	-	15.16	3.00									
3 ~ 4	158.95	1.00	100.00	1.00	17.31	3.43	15.16	3.00									
4 ~ 5	154.36	1.00	100.00	1.00	17.77	3.52	15.16	3.00									
5 ~ 6	156.24	1.00	100.00	1.00	17.77	3.52	15.16	3.00									
6 ~ 7	158.00	1.00	100.00	1.00	16.09	3.18	15.16	3.00									
7 ~ 8	158.00	1.00	100.00	1.00	18.26	3.61	15.16	3.00									
8 ~ 9	157.60	1.00	100.00	1.00	18.26	3.61	15.16	3.00									
9 ~ 10	151.09	1.00	100.00	1.00	16.13	3.19	15.16	3.00									
10 ~ 11	151.09	1.00	100.00	1.00	16.46	3.26	15.16	3.00									
11 ~ 12	150.58	1.00	100.00	1.00	-	-	15.16	3.00									
12 ~ 13	147.68	1.00	100.00	1.00	-	-	15.16	3.00									
13 ~ 14	-	-	100.00	1.00	-	-	15.16	3.00									
14 ~ 15	-	-	100.00	1.00	-	-	13.54	2.68									
15 ~ 16	-	-	100.00	1.00	-	-	12.50	2.47									
16 ~ 17	-	-	93.22	1.00	-	-	12.50	2.47									
17 ~ 18	-	-	93.22	1.00	-	-	12.19	2.41									
18 ~ 19	-	-	79.05	1.00	-	-	11.07	2.19									
19 ~ 20	-	-	79.05	1.00	-	-	15.16	3.00									
20 ~ 21	-	-	49.36	1.00	-	-	15.16	3.00									
21 ~ 22	-	-	86.03	1.00	-	-	12.04	2.38									