


土砂災害警戒区域等の指定の告示に係る図書(その1)

告示番号	宮城県告示第903号
告示年月日	平成29年10月6日

自然現象の種類	急傾斜地の崩壊
箇所番号	I-自-0046
箇所名	畑中
所在地	角田市笠島字山口、字畑中、字迎ノ坊、字愛宕前、字滝
調査機関	宮城県大河原土木事務所



位置図(S=1:200,000)

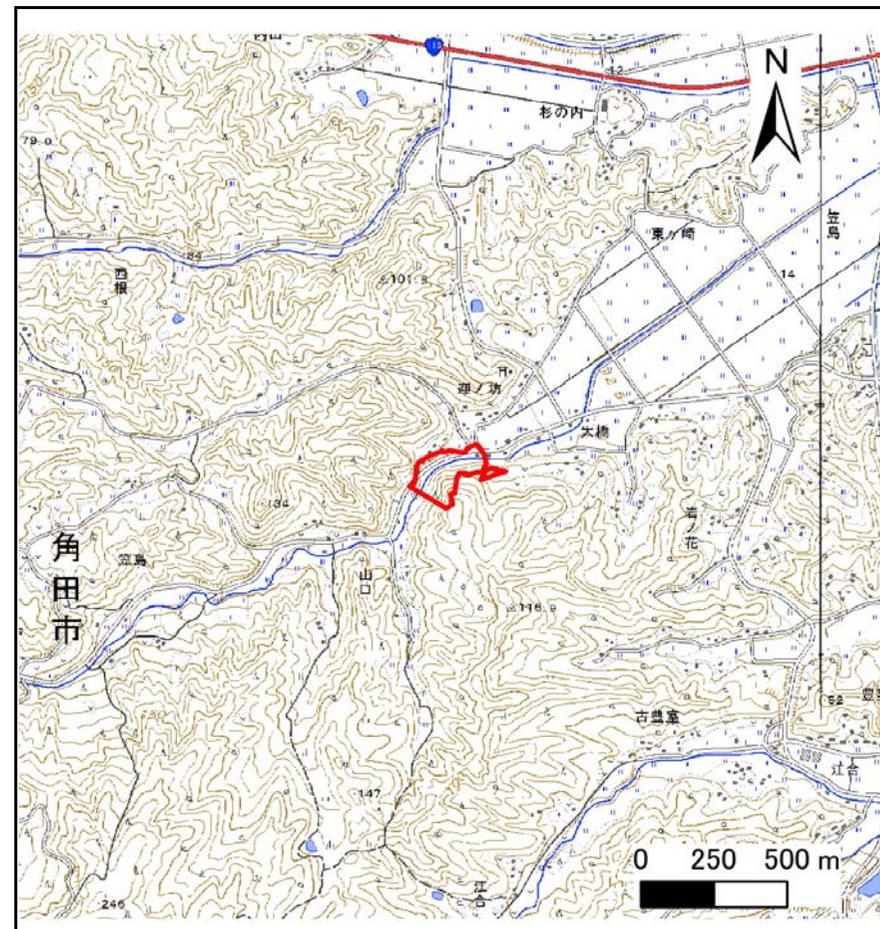

位置図(S=1:25,000)

宮城県

「この地図は、国土地理院長の承認を得て、同院発行の数値地図20000(地図画像)及び数値地図25000(地図画像)を複製したものである。(承認番号 平28情複、第1341号)」


土砂災害警戒区域等の指定の告示に係る図書(その2)

告示番号	宮城県告示第903号
告示年月日	平成29年10月6日

危害のおそれのある土地、著しい危害のおそれのある土地の設定図

調査年度	平成28年度
------	--------

急傾斜地の位置	箇所番号	I-自-0046	箇所名	畑中	所在地	角田市笠島字山口、字畑中、字迎ノ坊、字愛宕前、字滝
---------	------	----------	-----	----	-----	---------------------------

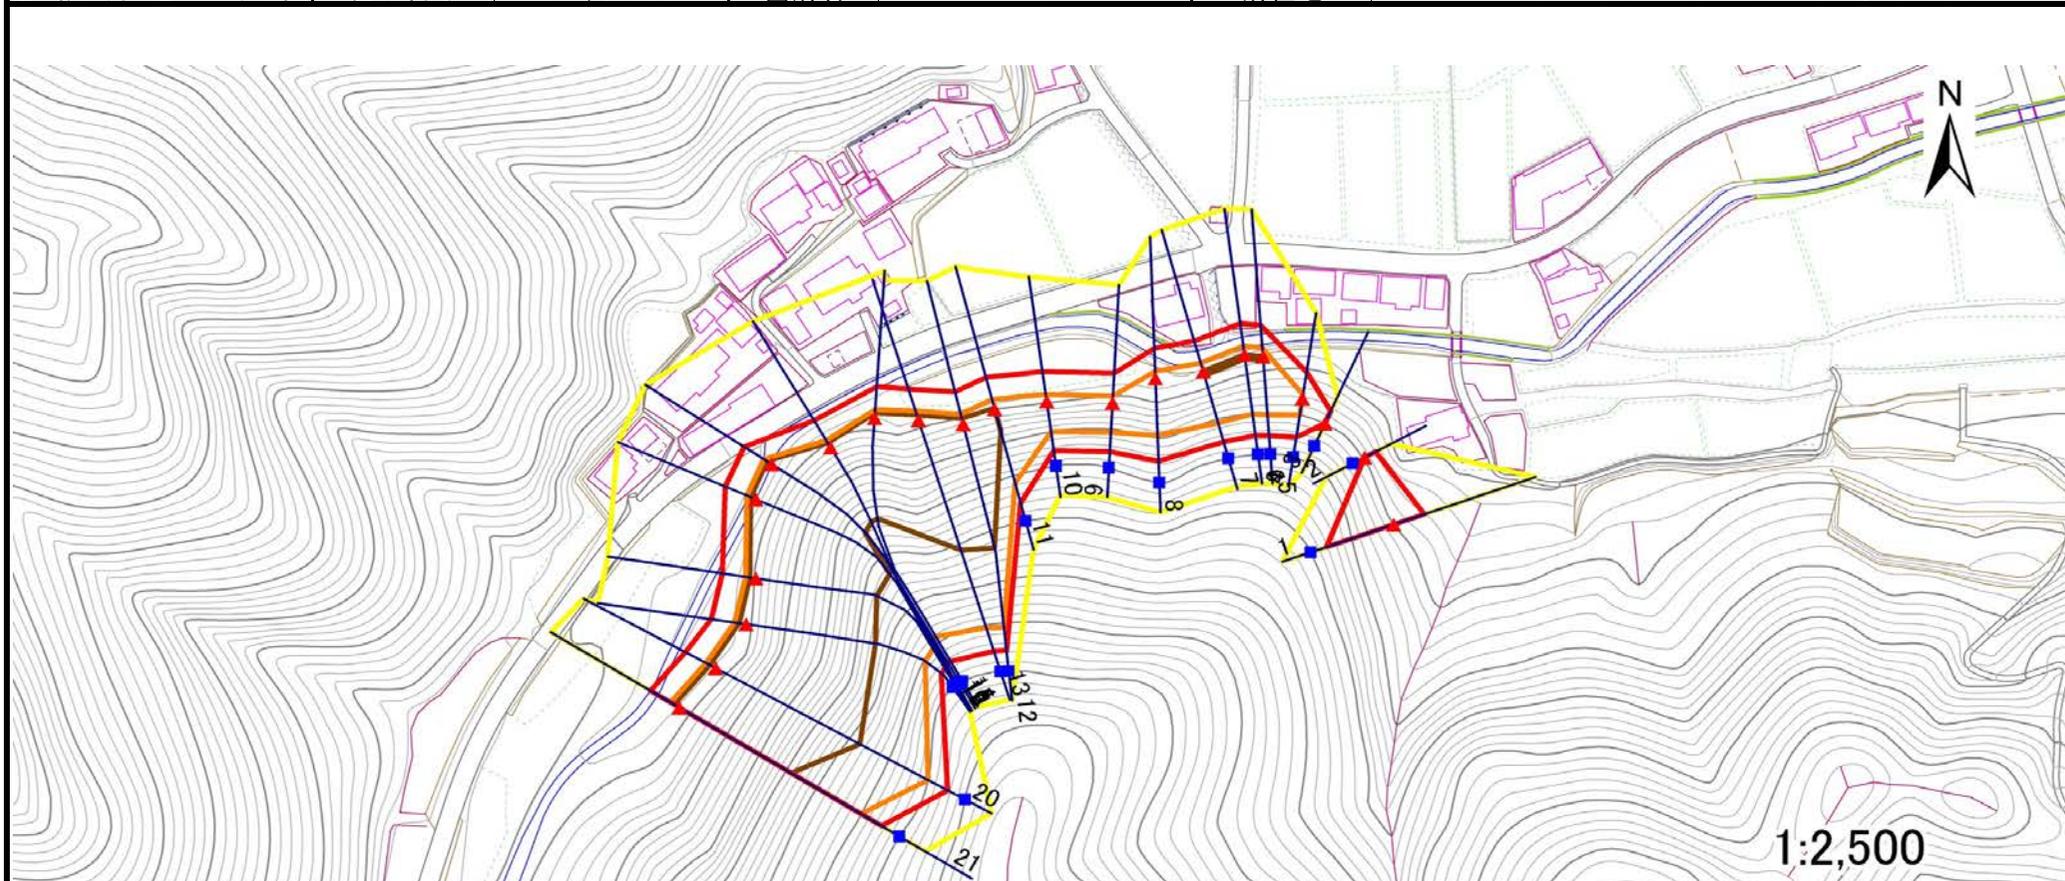

危害のおそれのある土地の区域(土砂災害警戒区域)		
著しい危害のおそれのある土地の区域(土砂災害特別警戒区域)	土石等の(移動)高さが1m以下の場合	
	土石等の移動による力が100kN/m ² を超える区域	
	土石等の堆積の高さが3mを越える区域	
それ以外の区域		

凡例		上端		横断測線
		下端		

土砂災害警戒区域等の指定の告示に係る図書(その3)

告示番号	宮城県告示第903号
告示年月日	平成29年10月6日

建築物に作用すると想定される衝撃に関する事項

急傾斜地の位置	箇所番号	I-自-0046	箇所名	畑中	所在地	角田市笠島字山口、字畑中、字迎ノ坊、字愛宕前、字滝													
横断測線の区間	土石等の移動により建築物の地上部に作用すると想定される力				土石等の堆積により建築物の地上部に作用すると想定される力				土石等の移動により建築物の地上部に作用すると想定される力				土石等の堆積により建築物の地上部に作用すると想定される力						
	土石等の(移動)高さが1m以下の場合、土石等の移動による力が100kN/m ² を超える区域		それ以外の区域		土石等の堆積の高さが3mを超える区域		それ以外の区域												
	力の大きさのうち最大のもの(kN/m ²)	土石等の高さ(m)	力の大きさのうち最大のもの(kN/m ²)	土石等の高さ(m)	力の大きさのうち最大のもの(kN/m ²)	土石等の高さ(m)	力の大きさのうち最大のもの(kN/m ²)	土石等の高さ(m)	力の大きさのうち最大のもの(kN/m ²)	土石等の高さ(m)	力の大きさのうち最大のもの(kN/m ²)	土石等の高さ(m)	力の大きさのうち最大のもの(kN/m ²)	土石等の高さ(m)					
1 ~ 2	-	-	100.0	1.0	-	-	15.2	3.0	~										
~									~										
3 ~ 4	-	-	100.0	1.0	-	-	10.9	2.2	~										
4 ~ 5	147.5	1.0	100.0	1.0	-	-	15.2	3.0	~										
5 ~ 6	147.5	1.0	100.0	1.0	15.4	3.1	15.2	3.0	~										
6 ~ 7	149.2	1.0	100.0	1.0	16.0	3.2	15.2	3.0	~										
7 ~ 8	149.2	1.0	100.0	1.0	-	-	15.2	3.0	~										
8 ~ 9	137.5	1.0	100.0	1.0	-	-	14.7	2.9	~										
9 ~ 10	137.3	1.0	100.0	1.0	-	-	15.1	3.0	~										
10 ~ 11	153.5	1.0	100.0	1.0	-	-	15.2	3.0	~										
11 ~ 12	156.0	1.0	100.0	1.0	19.7	3.9	15.2	3.0	~										
12 ~ 13	156.0	1.0	100.0	1.0	19.7	3.9	15.2	3.0	~										
13 ~ 14	153.5	1.0	100.0	1.0	19.5	3.9	15.2	3.0	~										
14 ~ 15	146.0	1.0	100.0	1.0	18.9	3.8	15.2	3.0	~										
15 ~ 16	149.6	1.0	100.0	1.0	19.2	3.8	15.2	3.0	~										
16 ~ 17	152.6	1.0	100.0	1.0	19.4	3.9	15.2	3.0	~										
17 ~ 18	157.3	1.0	100.0	1.0	19.9	4.0	15.2	3.0	~										
18 ~ 19	164.4	1.0	100.0	1.0	20.9	4.2	15.2	3.0	~										
19 ~ 20	164.4	1.0	100.0	1.0	20.9	4.2	15.2	3.0	~										
20 ~ 21	160.4	1.0	100.0	1.0	20.2	4.0	15.2	3.0	~										
~									~										
~									~										
