



土砂災害警戒区域等の指定の告示に係る図書(その1)

告示番号	宮城県告示第1048号
告示年月日	平成30年11月30日

自然現象の種類	急傾斜地の崩壊
箇所番号	Ⅱ-自-0109(1321000109)
箇所名	館前
所在地	角田市岡字東谷、角田市岡字松本、角田市岡字館前
調査機関	宮城県大河原土木事務所

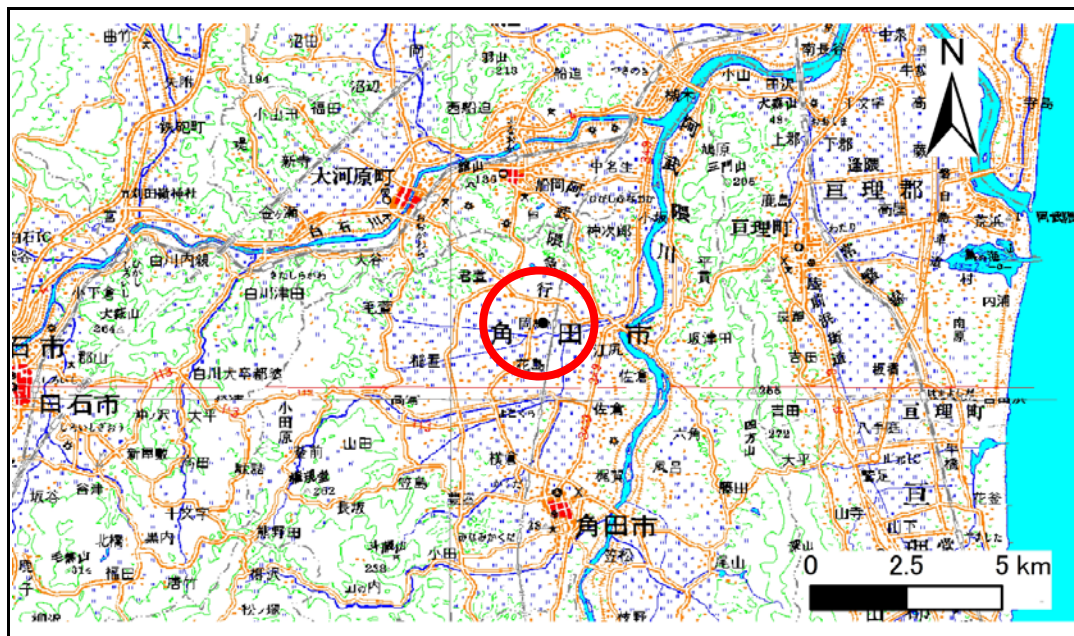

位置図 (S=1:200,000)

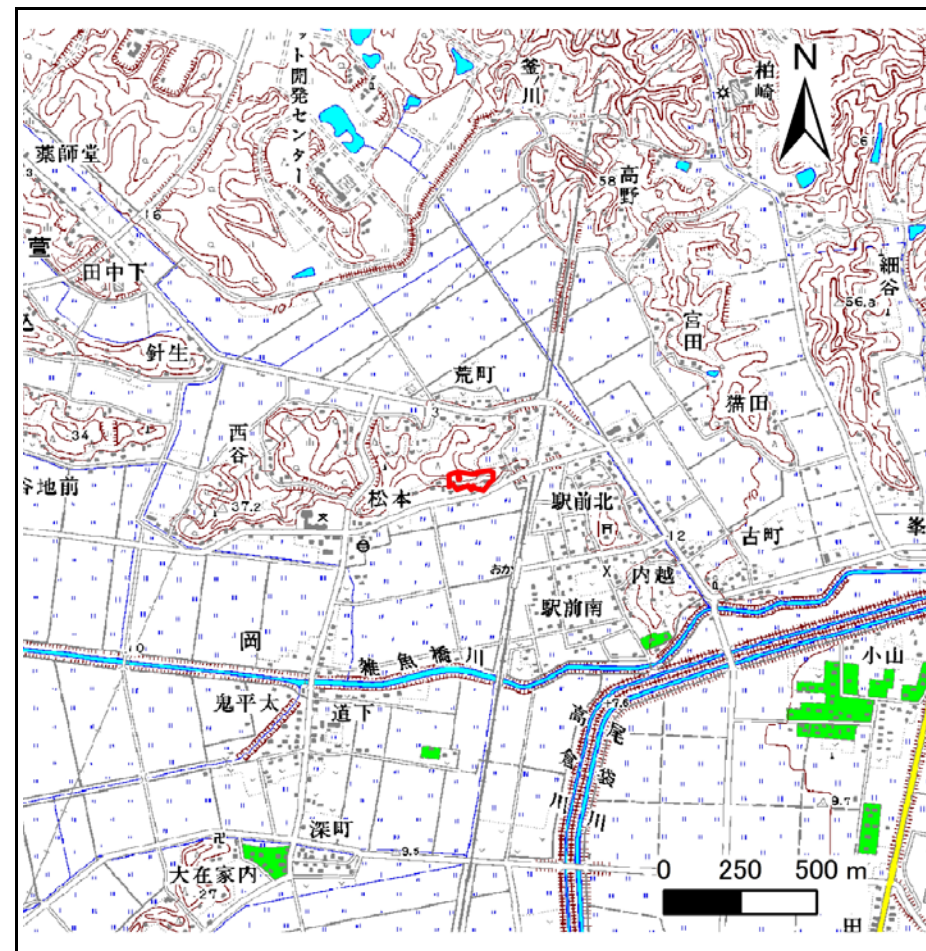

位置図 1/25000

宮城県

この地図は、国土地理院長の承認を得て、同院発行の電子地形図25000及び電子地形図20万を複製したものである。(承認番号 平29情複、第1005号)


土砂災害警戒区域等の指定の告示に係る図書(その2)

告示番号	宮城県告示第1048号
告示年月日	平成30年11月30日

危害のおそれのある土地の区域、著しい危害のおそれのある土地の区域設定図

調査年度	平成28年度
------	--------

急傾斜地の位置	箇所番号	Ⅱ-自-0109(1321000109)	箇所名	館前	所在地	角田市岡字東谷、角田市岡字松本、角田市岡字館前
---------	------	----------------------	-----	----	-----	-------------------------

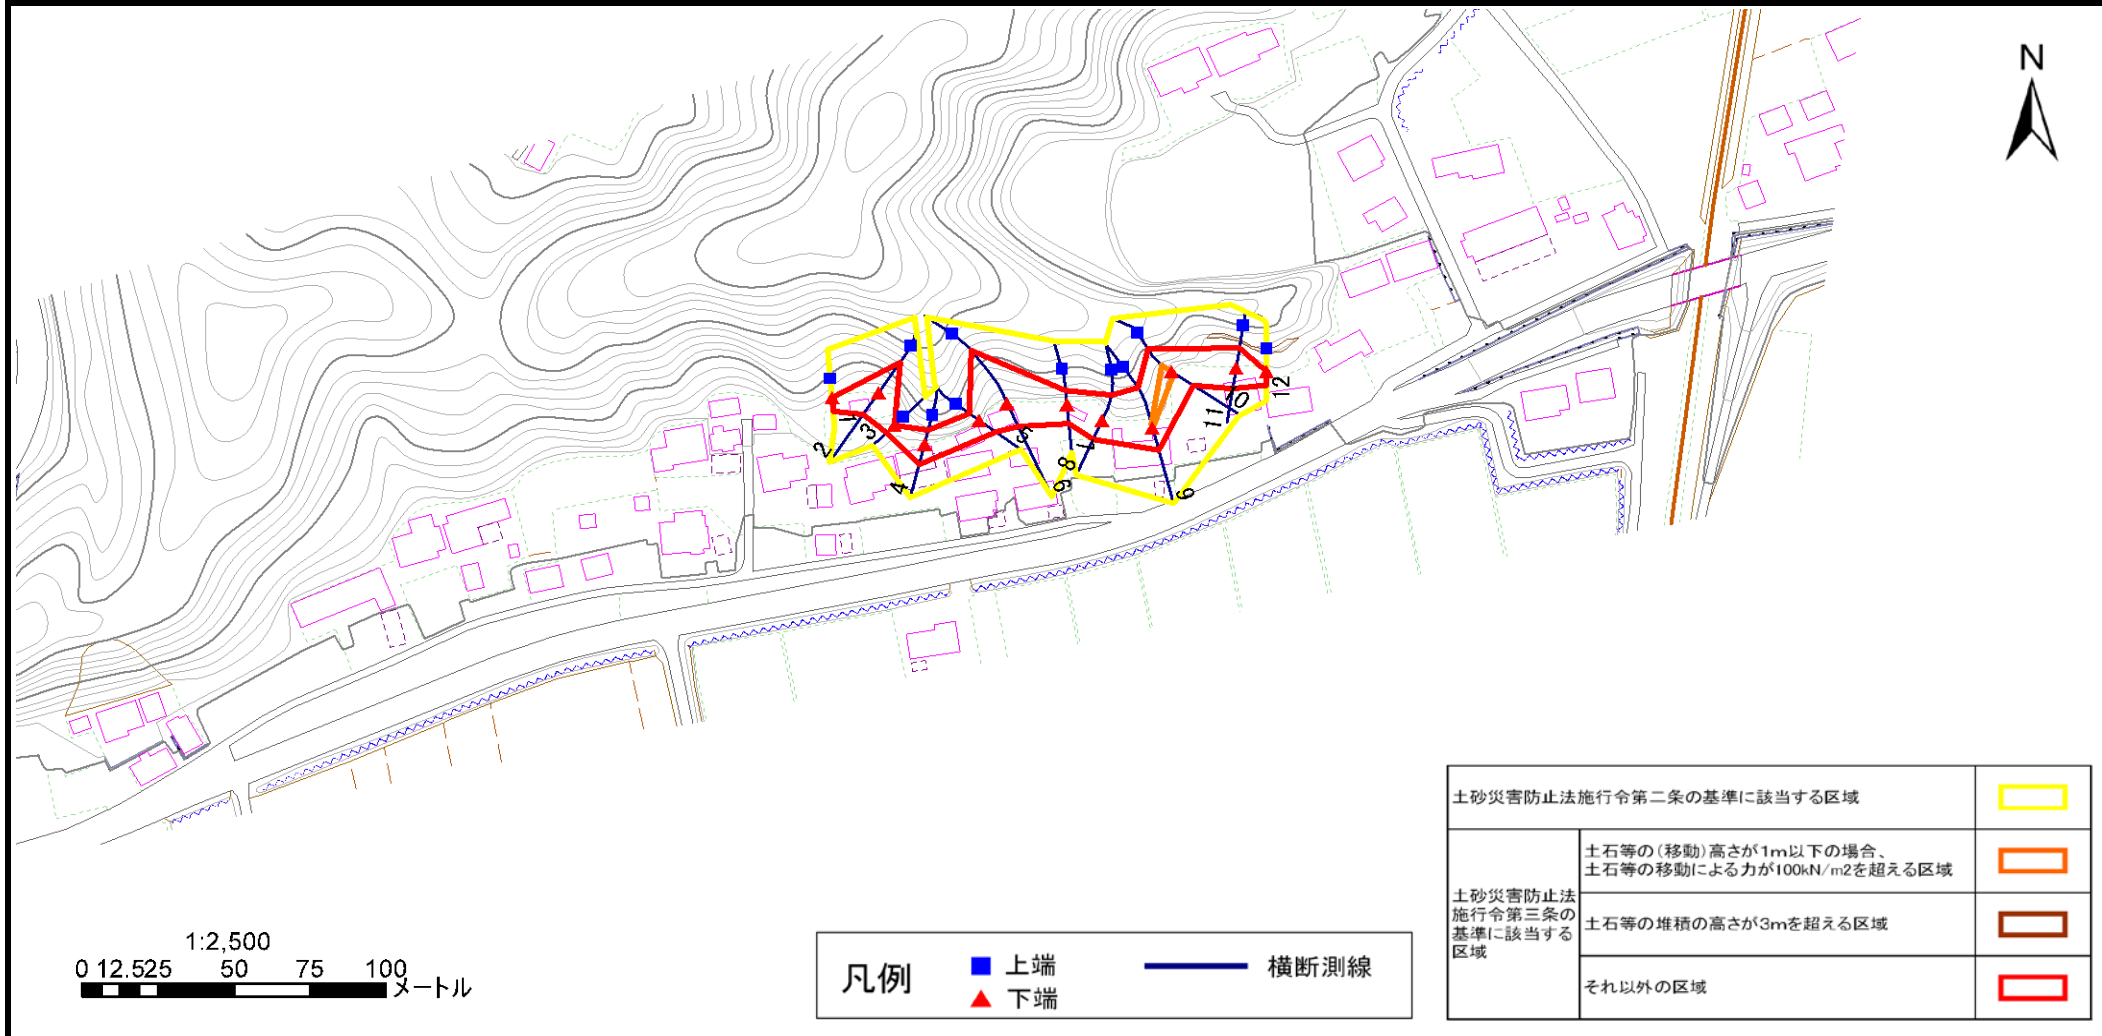

土砂災害防止法施行令第二条の基準に該当する区域	■	
土砂災害防止法施行令第三条の基準に該当する区域	土石等の(移動)高さが1m以下の場合、土石等の移動による力が100kN/m ² を超える区域	■
	土石等の堆積の高さが3mを超える区域	■
それ以外の区域	■	

凡例	■	上端	—	横断測線
	▲	下端		

土砂災害警戒区域等の指定の告示に係る図書(その3)

告示番号	宮城県告示第1048号
告示年月日	平成30年11月30日

建築物に作用すると想定される衝撃に関する事項

急傾斜地の位置	箇所番号	II-自-0109(1321000109)				箇所名	館前	所在地	角田市岡字東谷、角田市岡字松本、角田市岡字館前								
横断側線の区間	土石等の移動により建築物の地上部に作用すると想定される力				土石等の堆積により建築物の地上部に作用すると想定される力				横断側線の区間	土石等の移動により建築物の地上部に作用すると想定される力				土石等の堆積により建築物の地上部に作用すると想定される力			
	土石等の(移動)高さが1m以下の場合、土石等の移動による力が100kN/m ² を超える区域		それ以外の区域		土石等の堆積の高さが3mを超える区域		それ以外の区域			土石等の(移動)高さが1m以下の場合、土石等の移動による力が100kN/m ² を超える区域		それ以外の区域		土石等の堆積の高さが3mを超える区域		それ以外の区域	
	力の大きさのうち最大のもの (Kn/m ²)	土石等の高さ (m)	力の大きさのうち最大のもの (Kn/m ²)	土石等の高さ (m)	力の大きさのうち最大のもの (Kn/m ²)	土石等の高さ (m)	力の大きさのうち最大のもの (Kn/m ²)	土石等の高さ (m)		力の大きさのうち最大のもの (Kn/m ²)	土石等の高さ (m)	力の大きさのうち最大のもの (Kn/m ²)	土石等の高さ (m)	力の大きさのうち最大のもの (Kn/m ²)	土石等の高さ (m)	力の大きさのうち最大のもの (Kn/m ²)	土石等の高さ (m)
1 ~ 2	—	—	100.0	1.0	—	—	11.0	2.2	~								
2 ~ 3	—	—	100.0	1.0	—	—	11.0	2.2	~								
3 ~ 4	—	—	91.0	1.0	—	—	10.7	2.1	~								
4 ~ 5	—	—	91.0	1.0	—	—	9.4	1.9	~								
5 ~ 6	—	—	100.0	1.0	—	—	10.5	2.1	~								
6 ~ 7	—	—	100.0	1.0	—	—	10.5	2.1	~								
7 ~ 8	—	—	90.2	1.0	—	—	9.8	2.0	~								
8 ~ 9	—	—	100.0	1.0	—	—	9.8	2.0	~								
9 ~ 10	114.6	1.0	100.0	1.0	—	—	11.1	2.2	~								
10 ~ 11	—	—	100.0	1.0	—	—	11.1	2.2	~								
11 ~ 12	—	—	90.9	1.0	—	—	8.1	1.6	~								
~									~								
~									~								
