

# 土砂災害警戒区域等の指定の告示に係る図書(その1)

告示番号	宮城県告示第203号
告示年月日	令和2年3月17日

自然現象の種類	急傾斜地の崩壊
箇所番号	Ⅱ-自-0062
箇所名	稲場前
所在地	角田市坂津田字大久保、字稲場前
調査機関	宮城県大河原土木事務所



位置図(S=1:200,000)



位置図(S=1:25,000)

宮城県

「この地図は、国土地理院長の承認を得て、同院発行の電子地形図25000及び電子地形図20万を複製したものである。(承認番号 平30情複、第1221号)」


# 土砂災害警戒区域等の指定の告示に係る図書(その2)

告示番号	宮城県告示第203号
告示年月日	令和2年3月17日

危害のおそれのある土地、著しい危害のおそれのある土地の設定図

調査年度	平成30年度
------	--------

急傾斜地の位置	箇所番号	II-自-0062	箇所名	稲場前	所在地	角田市坂津田字大久保、字稲場前
---------	------	-----------	-----	-----	-----	-----------------

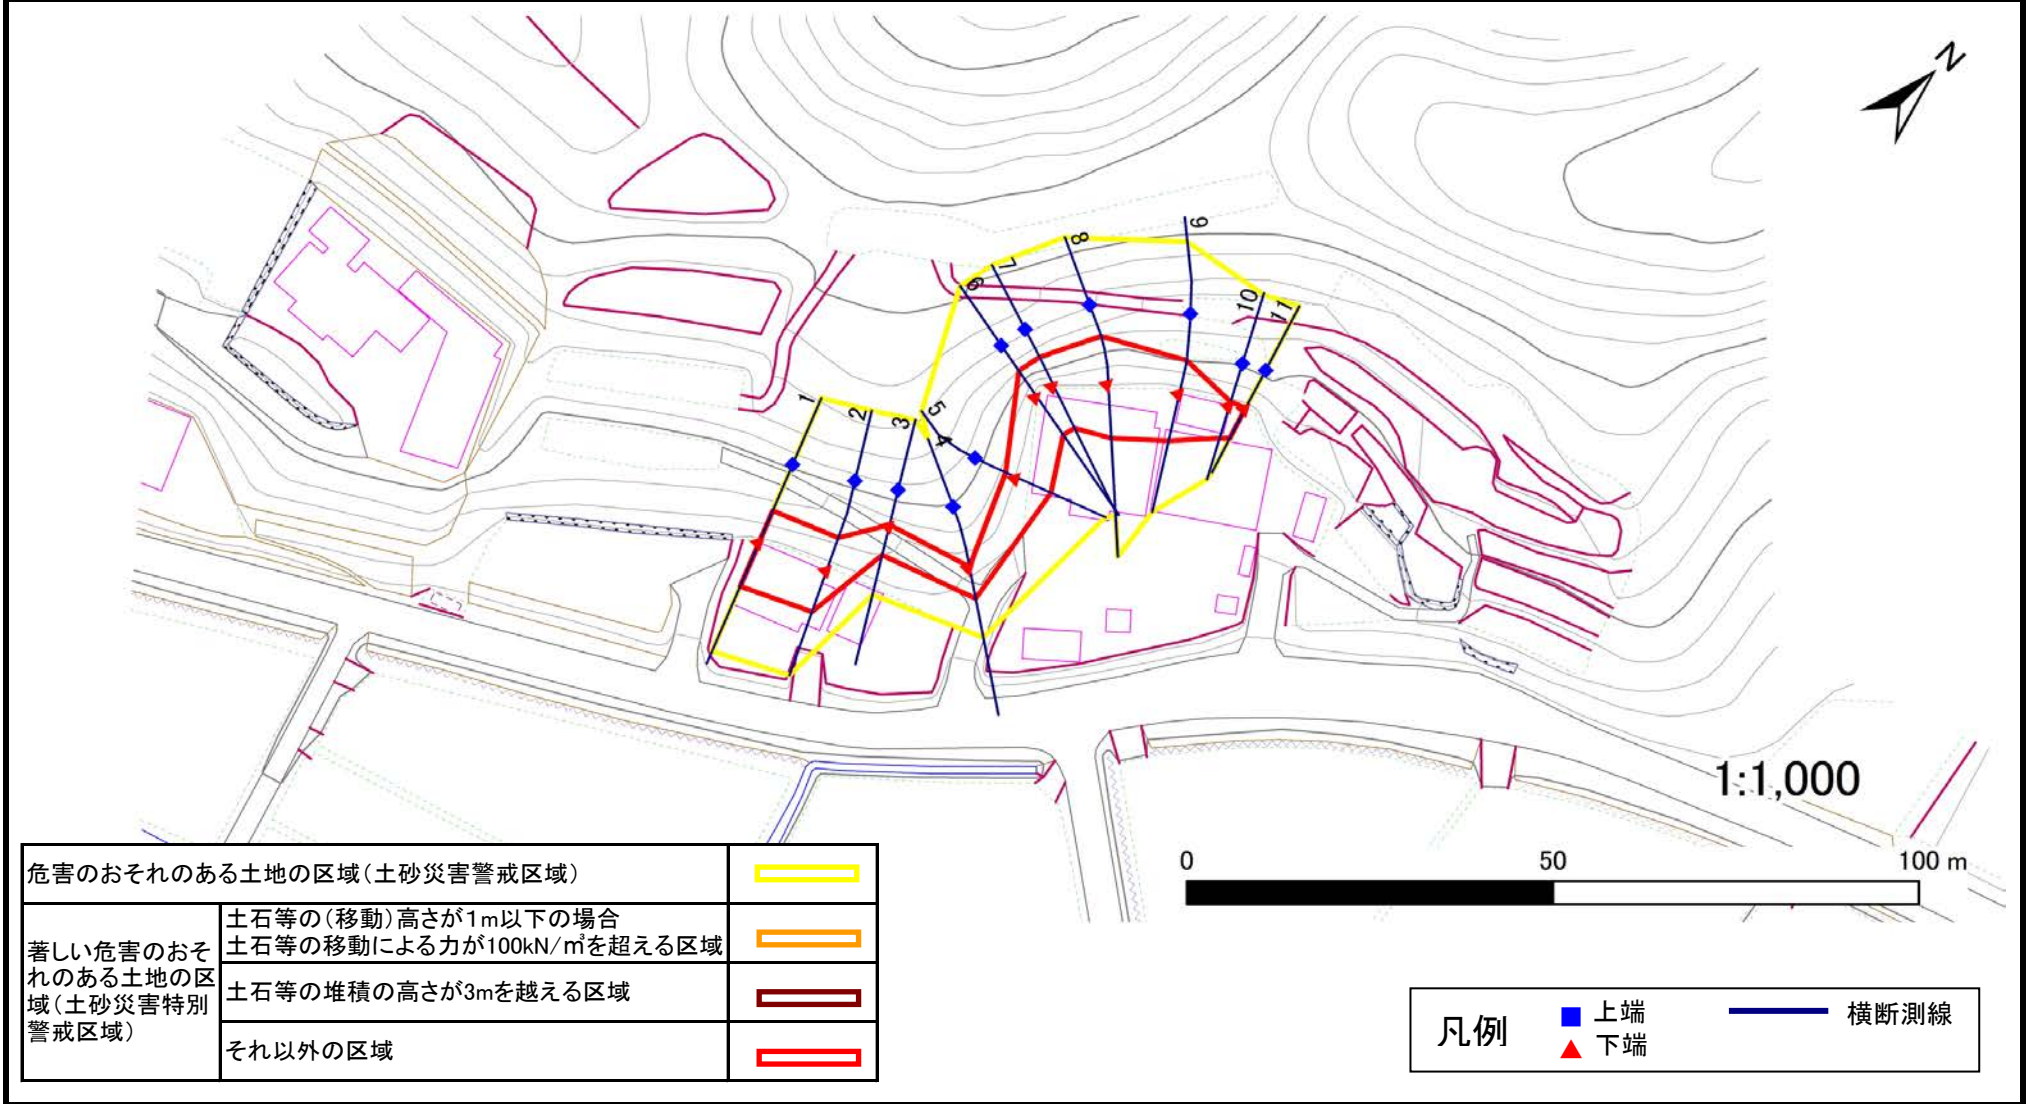

危害のおそれのある土地の区域(土砂災害警戒区域)		
著しい危害のおそれのある土地の区域(土砂災害特別警戒区域)	土石等の(移動)高さが1m以下の場合 土石等の移動による力が100kN/m <sup>2</sup> を超える区域	
	土石等の堆積の高さが3mを越える区域	
	それ以外の区域	

凡例		上端		横断測線
		下端		



# 土砂災害警戒区域等の指定の告示に係る図書(その3)

告示番号	宮城県告示第203号
告示年月日	令和2年3月17日

## 建築物に作用すると想定される衝撃に関する事項

急傾斜地の位置	箇所番号	II-自-0062	箇所名	稲場前	所在地	角田市坂津田字大久保、字稲場前											
横断測線の区間	土石等の移動により建築物の地上部に作用すると想定される力				土石等の堆積により建築物の地上部に作用すると想定される力				横断測線の区間	土石等の移動により建築物の地上部に作用すると想定される力				土石等の堆積により建築物の地上部に作用すると想定される力			
	土石等の(移動)高さが1m以下の場合、土石等の移動による力が100kN/m <sup>2</sup> を超える区域		それ以外の区域		土石等の堆積の高さが3mを超える区域		それ以外の区域			土石等の(移動)高さが1m以下の場合、土石等の移動による力が100kN/m <sup>2</sup> を超える区域		それ以外の区域		土石等の堆積の高さが3mを超える区域		それ以外の区域	
	力の大きさのうち最大のもの (kN/m <sup>2</sup> )	土石等の高さ (m)	力の大きさのうち最大のもの (kN/m <sup>2</sup> )	土石等の高さ (m)	力の大きさのうち最大のもの (kN/m <sup>2</sup> )	土石等の高さ (m)	力の大きさのうち最大のもの (kN/m <sup>2</sup> )	土石等の高さ (m)		力の大きさのうち最大のもの (kN/m <sup>2</sup> )	土石等の高さ (m)	力の大きさのうち最大のもの (kN/m <sup>2</sup> )	土石等の高さ (m)	力の大きさのうち最大のもの (kN/m <sup>2</sup> )	土石等の高さ (m)	力の大きさのうち最大のもの (kN/m <sup>2</sup> )	土石等の高さ (m)
1 ~ 2	-	-	85.78	1.00	-	-	8.47	1.67	~								
2 ~ 3	-	-	78.56	1.00	-	-	9.76	1.93	~								
3 ~ 4	-	-	56.39	1.00	-	-	9.76	1.93	~								
4 ~ 5	-	-	65.20	1.00	-	-	10.08	1.99	~								
5 ~ 6	-	-	82.14	1.00	-	-	13.27	2.63	~								
6 ~ 7	-	-	83.59	1.00	-	-	13.27	2.63	~								
7 ~ 8	-	-	98.58	1.00	-	-	13.14	2.60	~								
8 ~ 9	-	-	98.58	1.00	-	-	12.78	2.53	~								
9 ~ 10	-	-	87.40	1.00	-	-	9.33	1.85	~								
10 ~ 11	-	-	60.63	1.00	-	-	9.33	1.85	~								
~									~								
~									~								
