

土砂災害警戒区域等の指定の告示に係る図書(その1)

告示番号	宮城県告示第203号
告示年月日	令和2年3月17日

自然現象の種類	急傾斜地の崩壊
箇所番号	Ⅱ-自-0082
箇所名	水押
所在地	角田市小坂字沼ノ入、字中里
調査機関	宮城県大河原土木事務所



位置図(S=1:200,000)



位置図(S=1:25,000)

宮城県

「この地図は、国土地理院長の承認を得て、同院発行の電子地形図2500及び電子地形図20万を複製したものである。(承認番号 平30情複、第1221号)」


土砂災害警戒区域等の指定の告示に係る図書(その2)

告示番号	宮城県告示第203号
告示年月日	令和2年3月17日

危害のおそれのある土地、著しい危害のおそれのある土地の設定図

調査年度	平成30年度
------	--------

急傾斜地の位置	箇所番号	II-自-0082	箇所名	水押	所在地	角田市小坂字沼ノ入、字中里
---------	------	-----------	-----	----	-----	---------------

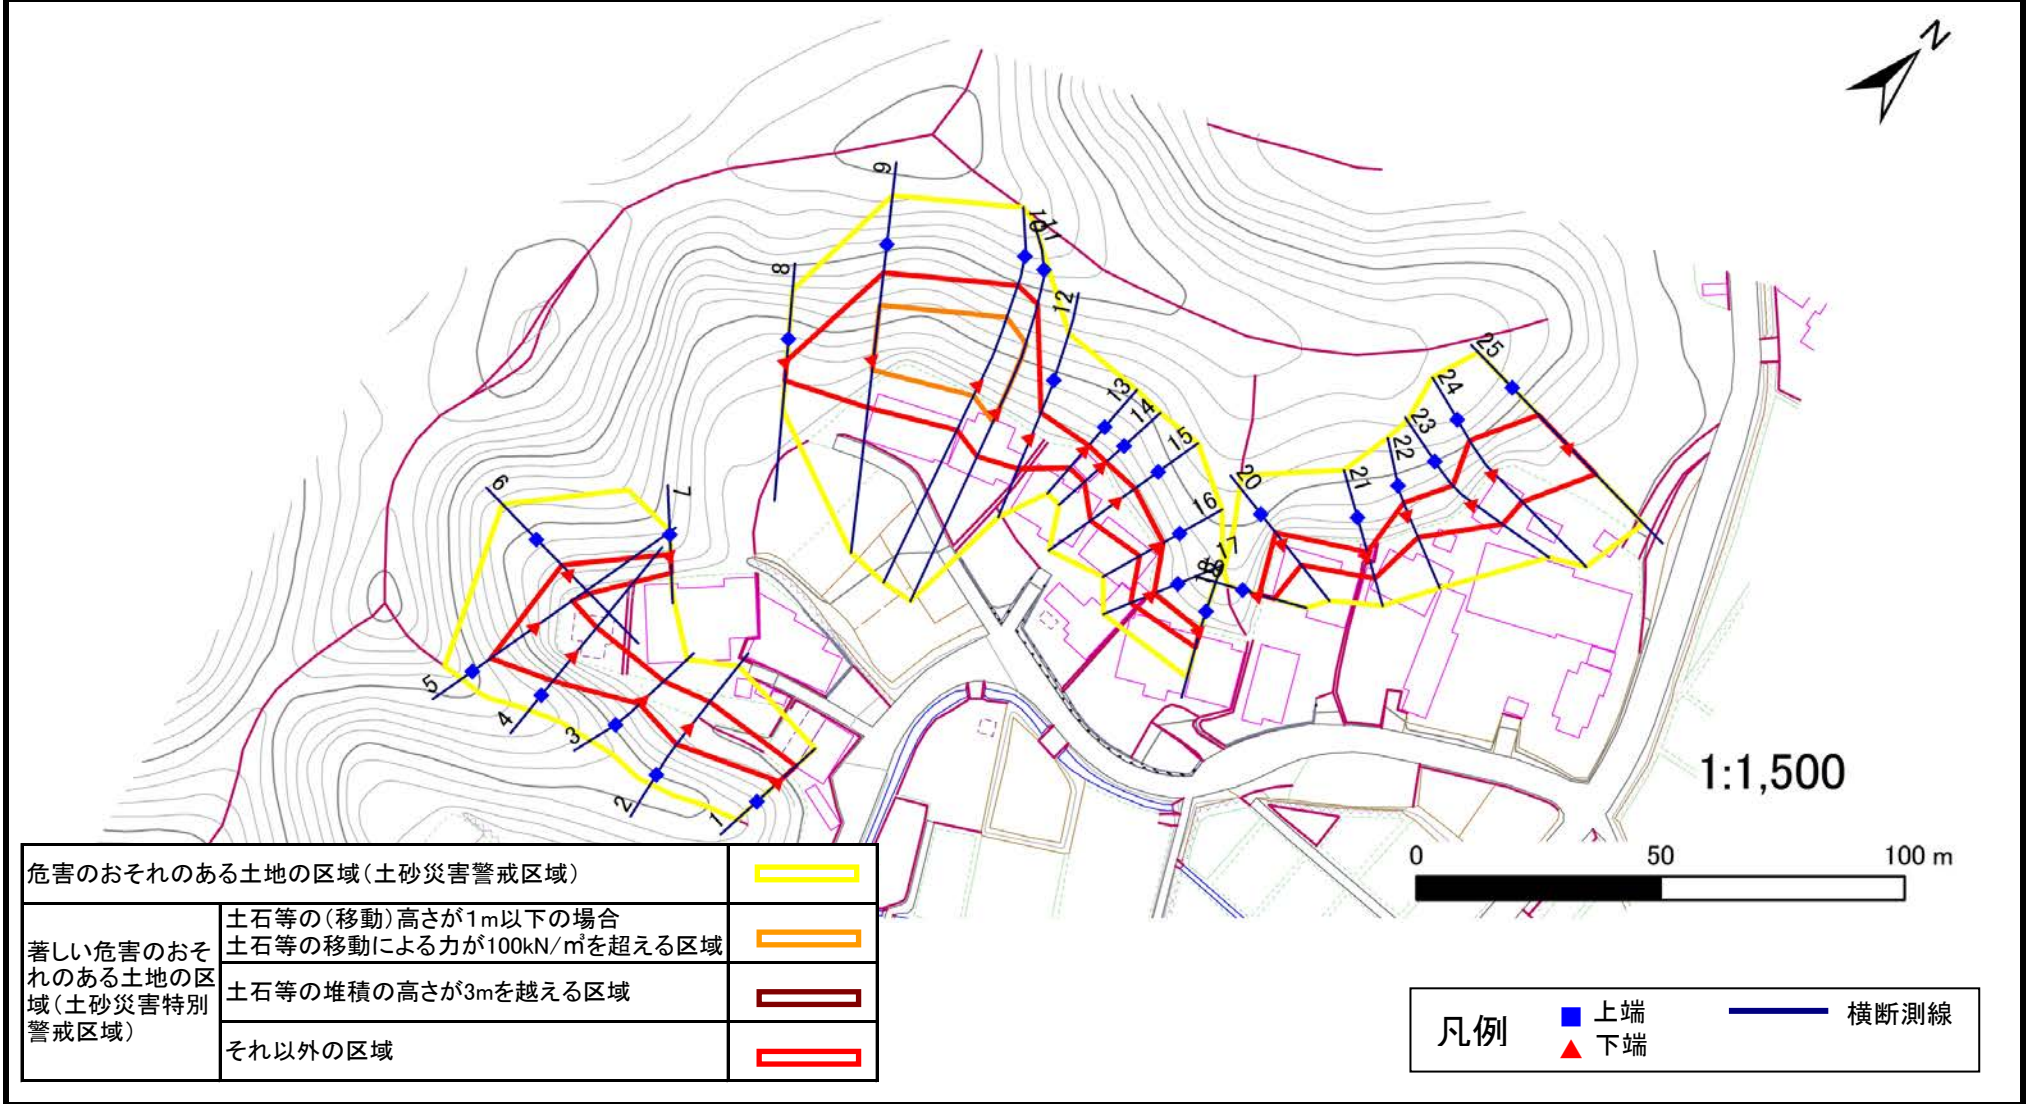

危害のおそれのある土地の区域(土砂災害警戒区域)		
著しい危害のおそれのある土地の区域(土砂災害特別警戒区域)	土石等の(移動)高さが1m以下の場合 土石等の移動による力が100kN/m ² を超える区域	
	土石等の堆積の高さが3mを越える区域	
	それ以外の区域	

凡例		上端		横断測線
		下端		

土砂災害警戒区域等の指定の告示に係る図書(その3)

告示番号	宮城県告示第203号
告示年月日	令和2年3月17日

建築物に作用すると想定される衝撃に関する事項

急傾斜地の位置	箇所番号	II-自-0082	箇所名	水押	所在地	角田市小坂字沼ノ入、字中里											
横断測線の区間	土石等の移動により建築物の地上部に作用すると想定される力				土石等の堆積により建築物の地上部に作用すると想定される力				横断測線の区間	土石等の移動により建築物の地上部に作用すると想定される力				土石等の堆積により建築物の地上部に作用すると想定される力			
	土石等の(移動)高さが1m以下の場合、土石等の移動による力が100kN/m ² を超える区域		それ以外の区域		土石等の堆積の高さが3mを超える区域		それ以外の区域			土石等の(移動)高さが1m以下の場合、土石等の移動による力が100kN/m ² を超える区域		それ以外の区域		土石等の堆積の高さが3mを超える区域		それ以外の区域	
	力の大きさのうち最大のもの(kN/m ²)	土石等の高さ(m)	力の大きさのうち最大のもの(kN/m ²)	土石等の高さ(m)	力の大きさのうち最大のもの(kN/m ²)	土石等の高さ(m)	力の大きさのうち最大のもの(kN/m ²)	土石等の高さ(m)		力の大きさのうち最大のもの(kN/m ²)	土石等の高さ(m)	力の大きさのうち最大のもの(kN/m ²)	土石等の高さ(m)	力の大きさのうち最大のもの(kN/m ²)	土石等の高さ(m)	力の大きさのうち最大のもの(kN/m ²)	土石等の高さ(m)
1 ~ 2	-	-	82.86	1.00	-	-	8.97	1.77	~								
2 ~ 3	-	-	82.86	1.00	-	-	8.73	1.73	~								
3 ~ 4	-	-	92.53	1.00	-	-	13.97	2.76	~								
4 ~ 5	-	-	100.00	1.00	-	-	13.97	2.76	~								
5 ~ 6	-	-	100.00	1.00	-	-	13.77	2.72	~								
6 ~ 7	-	-	72.83	1.00	-	-	10.60	2.10	~								
~									~								
8 ~ 9	-	-	100.00	1.00	-	-	14.29	2.83	~								
9 ~ 10	142.33	1.00	100.00	1.00	-	-	14.29	2.83	~								
10 ~ 11	142.33	1.00	100.00	1.00	-	-	14.00	2.77	~								
11 ~ 12	-	-	100.00	1.00	-	-	13.08	2.59	~								
12 ~ 13	-	-	88.78	1.00	-	-	9.75	1.93	~								
13 ~ 14	-	-	62.74	1.00	-	-	9.75	1.93	~								
14 ~ 15	-	-	87.59	1.00	-	-	9.75	1.93	~								
15 ~ 16	-	-	87.59	1.00	-	-	10.88	2.15	~								
16 ~ 17	-	-	59.35	1.00	-	-	10.88	2.15	~								
17 ~ 18	-	-	59.35	1.00	-	-	10.71	2.12	~								
~									~								
19 ~ 20	-	-	73.97	1.00	-	-	11.31	2.24	~								
20 ~ 21	-	-	73.97	1.00	-	-	9.86	1.95	~								
21 ~ 22	-	-	64.38	1.00	-	-	10.99	2.17	~								
22 ~ 23	-	-	93.66	1.00	-	-	10.99	2.17	~								
23 ~ 24	-	-	100.00	1.00	-	-	12.46	2.47	~								
24 ~ 25	-	-	100.00	1.00	-	-	12.46	2.47	~								
~									~								
~									~								