



# 土砂災害警戒区域等の指定の告示に係る図書(その1)

告示番号	宮城県告示第203号
告示年月日	令和2年3月17日

自然現象の種類	急傾斜地の崩壊
箇所番号	Ⅱ-自-0177(1321000177)
箇所名	老ヶ崎の2
所在地	角田市角田字松ノ内
調査機関	宮城県大河原土木事務所

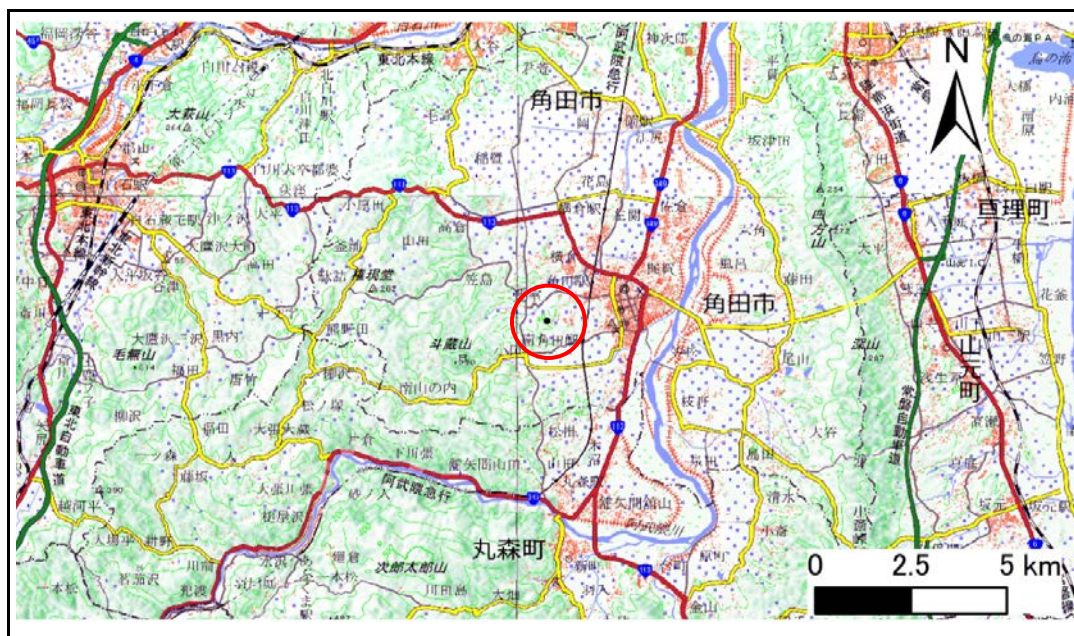

位置図 (S=1:200,000)

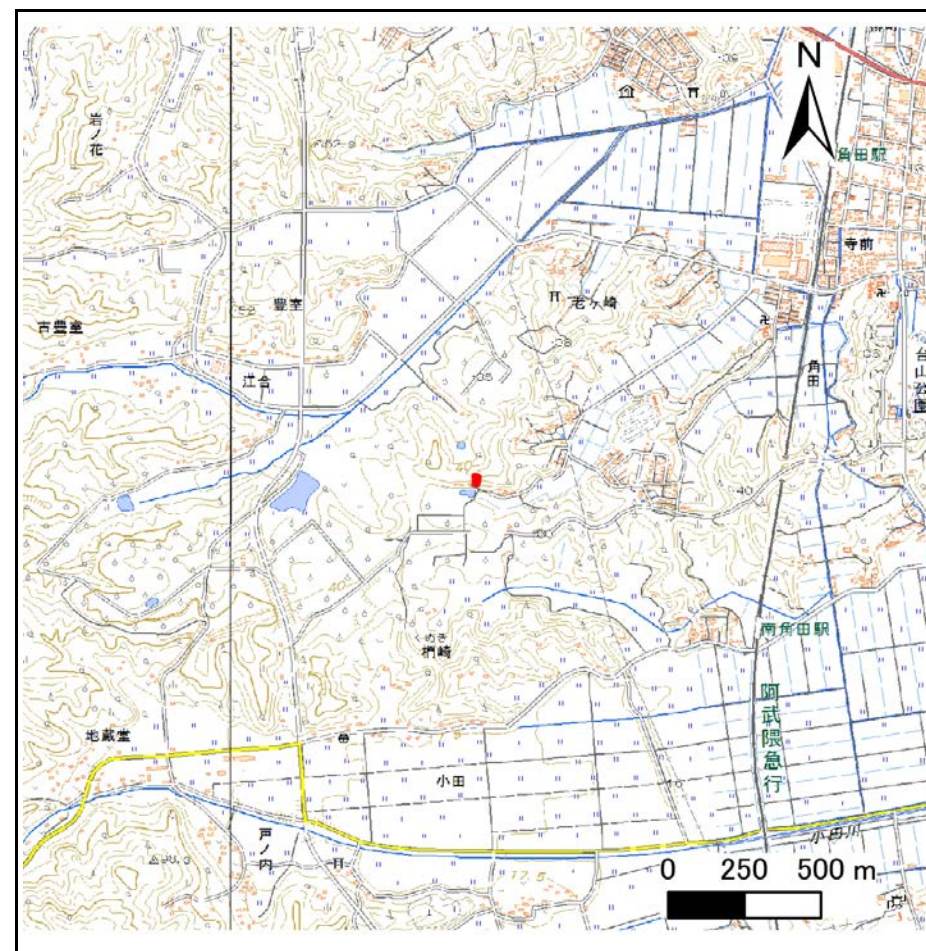

位置図 (S=1:25,000)

この地図は、国土地理院長の承認を得て、同院発行の電子地形図25000及び電子地形図20万を複製したものである。(承認番号 平30情複、第1222号)


# 土砂災害警戒区域等の指定の告示に係る図書(その2)

告示番号	宮城県告示第203号
告示年月日	令和2年3月17日

危害のおそれのある土地、著しい危害のおそれのある土地の設定図

調査年度	平成30年度
------	--------

急傾斜地の位置	箇所番号	II-自-0177(1321000177)	箇所名	老ヶ崎の2	所在地	角田市角田字松ノ内
---------	------	-----------------------	-----	-------	-----	-----------

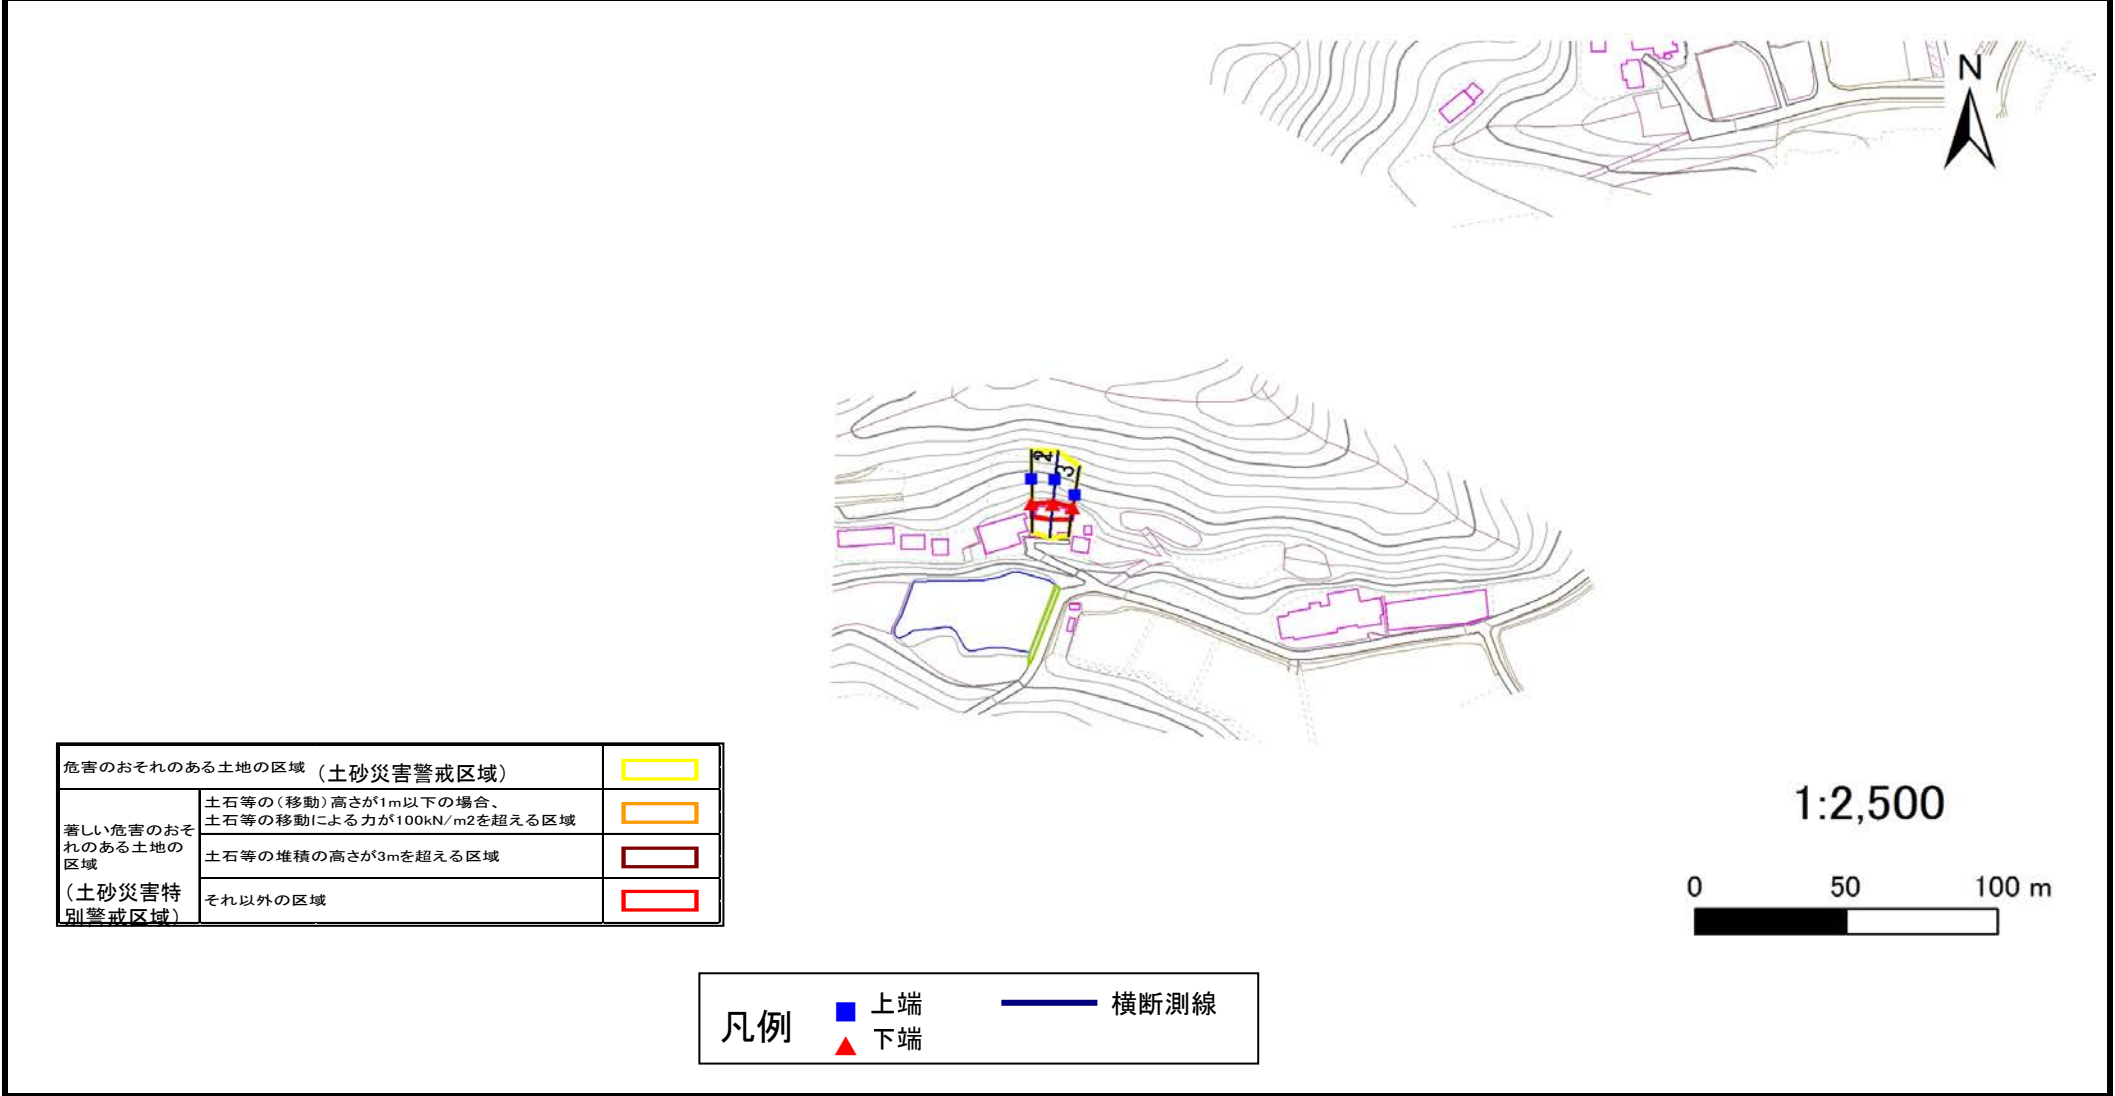

## 土砂災害警戒区域等の指定の告示に係る図書(その3)

告示番号	宮城県告示第203号
告示年月日	令和2年3月17日

建築物に作用すると想定される衝撃に関する事項

急傾斜地の位置	箇所番号	II-自-0177(1321000177)	箇所名	老ヶ崎の2	所在地	角田市角田字松ノ内
---------	------	-----------------------	-----	-------	-----	-----------

横断側線の区間	土石等の移動により建築物の地上部に作用すると想定される力				土石等の堆積により建築物の地上部に作用すると想定される力				横断側線の区間	土石等の移動により建築物の地上部に作用すると想定される力				土石等の堆積により建築物の地上部に作用すると想定される力			
	土石等の(移動)高さが1m以下の場合、土石等の移動による力が100kN/m <sup>2</sup> を超える区域		それ以外の区域		土石等の堆積の高さが3mを超える区域		それ以外の区域			土石等の(移動)高さが1m以下の場合、土石等の移動による力が100kN/m <sup>2</sup> を超える区域		それ以外の区域		土石等の堆積の高さが3mを超える区域		それ以外の区域	
	(Kn/m <sup>2</sup> )	(m)	(Kn/m <sup>2</sup> )	(m)	(Kn/m <sup>2</sup> )	(m)	(Kn/m <sup>2</sup> )	(m)		(Kn/m <sup>2</sup> )	(m)	(Kn/m <sup>2</sup> )	(m)	(Kn/m <sup>2</sup> )	(m)	(Kn/m <sup>2</sup> )	(m)
1 ~ 2	-	-	64.5	1.0	-	-	10.1	2.0	~								
2 ~ 3	-	-	64.5	1.0	-	-	10.1	2.0	~								
~									~								
~									~								
