


土砂災害警戒区域等の指定の告示に係る図書(その1)

告示番号	宮城県告示第146号
告示年月日	令和8年3月13日

自然現象の種類	急傾斜地の崩壊
箇所番号	N205K1445
箇所名	台6
所在地	気仙沼市台
調査機関	宮城県気仙沼土木事務所



位置図(S=1:200,000)

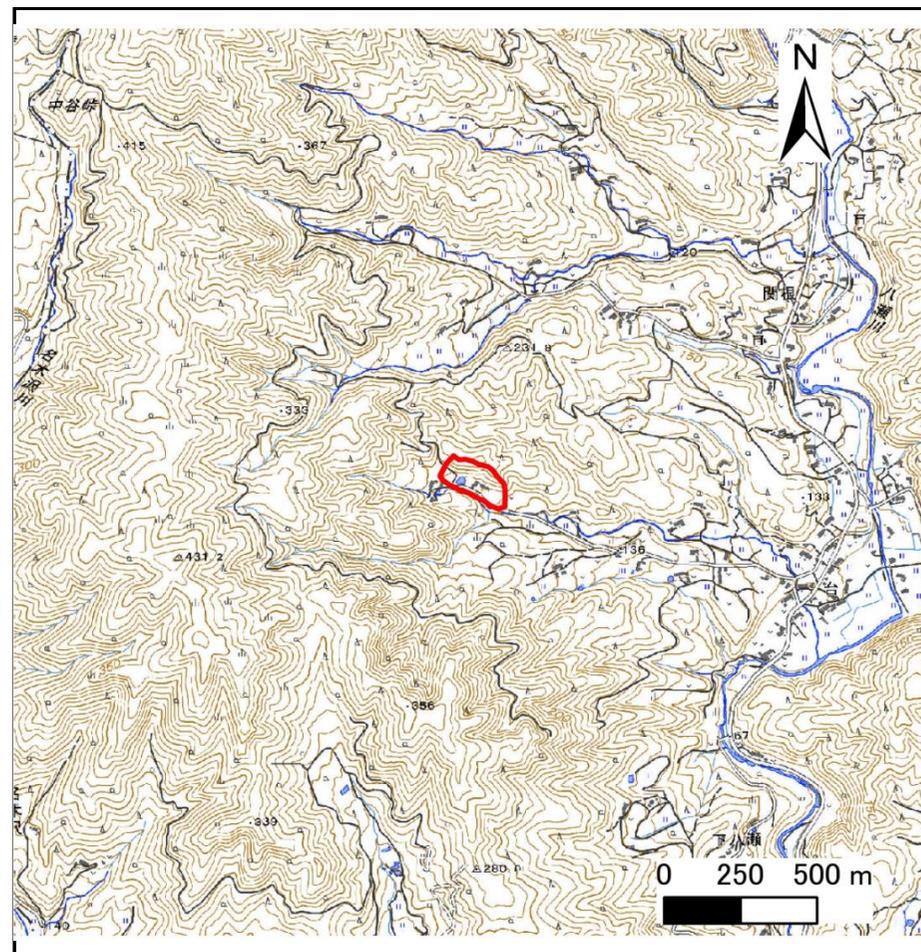

位置図(S=1:25,000)

宮城県

「測量法に基づく国土地理院長承認(複製) R6JHf 43」「本製品を複製する場合には、国土地理院の長の承認を得なければならない。」


土砂災害警戒区域等の指定の告示に係る図書(その2)

告示番号	宮城県告示第146号
告示年月日	令和8年3月13日

危害のおそれのある土地、著しい危害のおそれのある土地の設定図

調査年度	令和6年度
------	-------

急傾斜地の位置	箇所番号	N205K1445	箇所名	台6	所在地	気仙沼市台
---------	------	-----------	-----	----	-----	-------

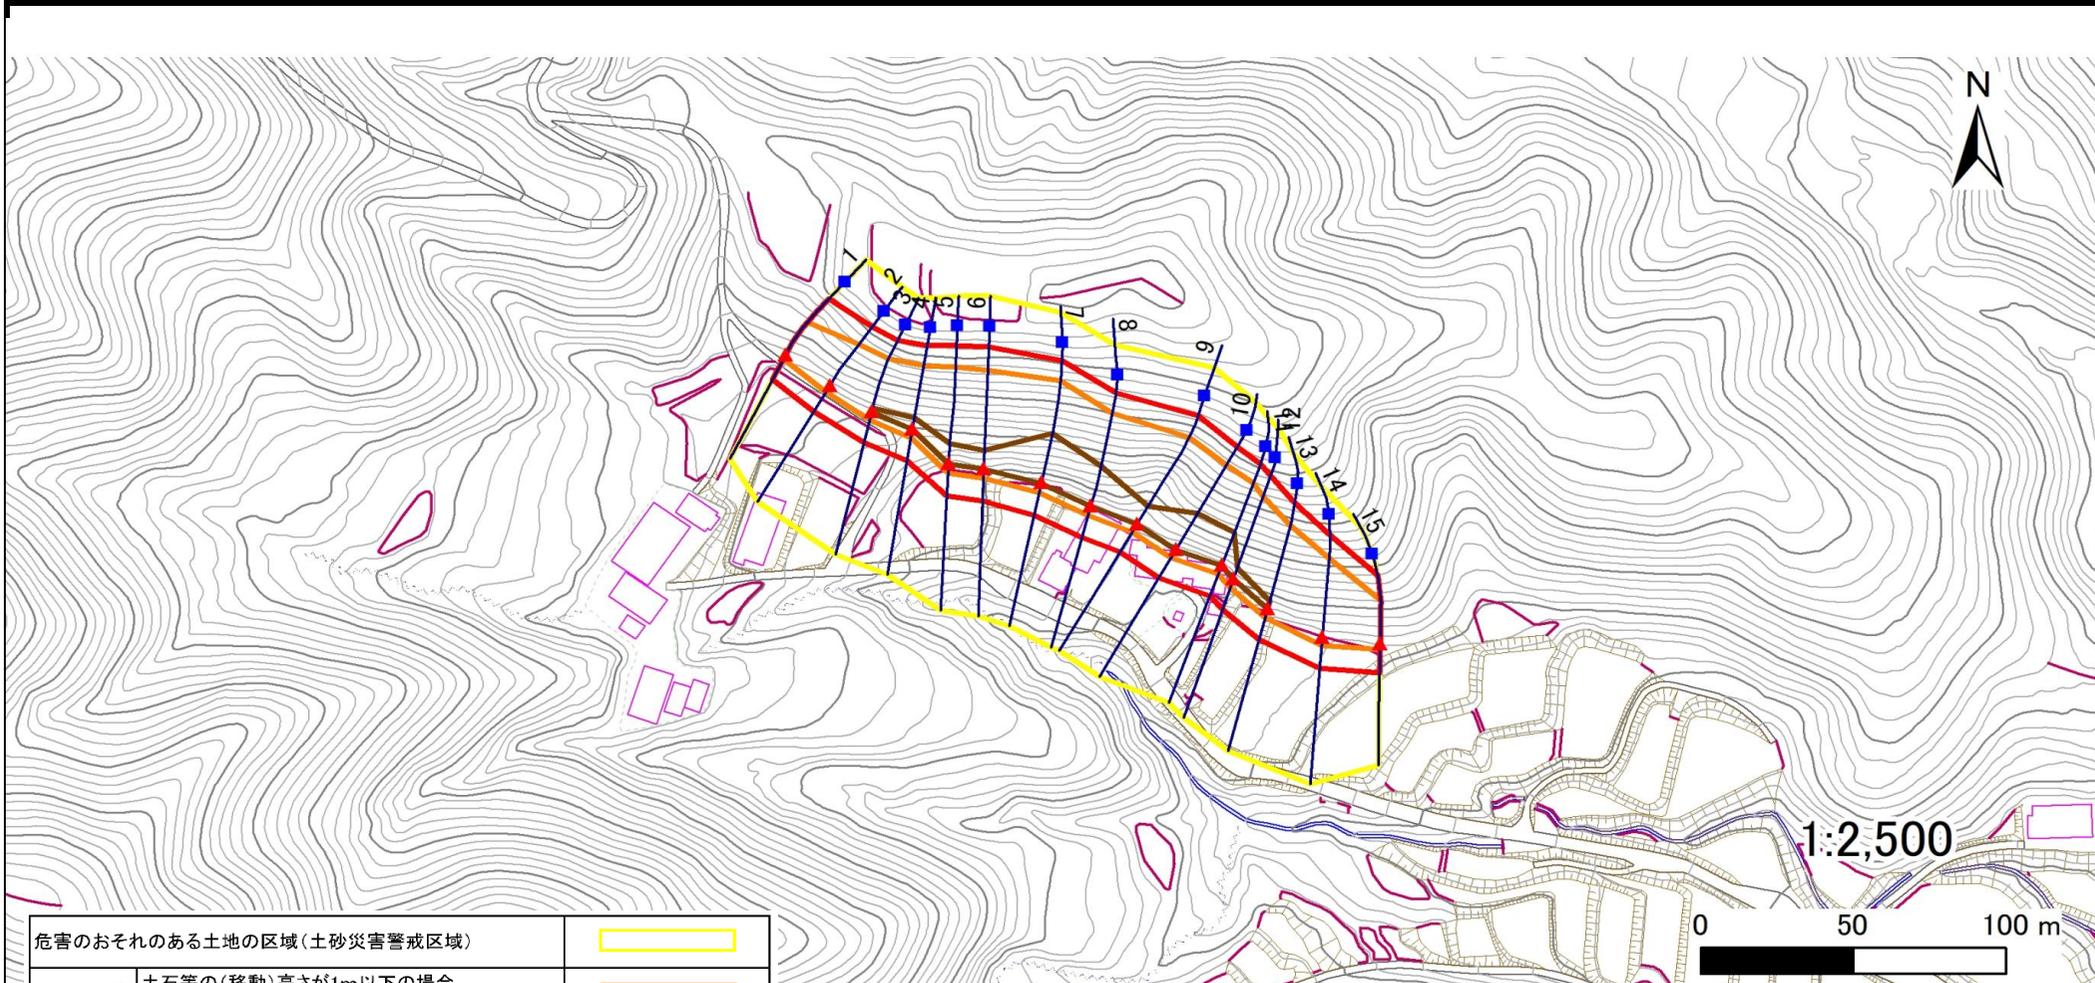

危害のおそれのある土地の区域(土砂災害警戒区域)		
著しい危害のおそれのある土地の区域(土砂災害特別警戒区域)	土石等の(移動)高さが1m以下の場合、土石等の移動による力が100kN/m ² を超える区域	
	土石等の堆積の高さが3mを超える区域	
それ以外の区域		

凡例		上端		横断測線
		下端		

土砂災害警戒区域等の指定の告示に係る図書(その3)

告示番号	宮城県告示第146号
告示年月日	令和8年3月13日

建築物に作用すると想定される衝撃に関する事項

急傾斜地の位置	箇所番号	N205K1445	箇所名	台6	所在地	気仙沼市台											
横断測線の区間	土石等の移動により建築物の地上部に作用すると想定される力				土石等の堆積により建築物の地上部に作用すると想定される力				横断測線の区間	土石等の移動により建築物の地上部に作用すると想定される力				土石等の堆積により建築物の地上部に作用すると想定される力			
	土石等の(移動)高さが1m以下の場合、土石等の移動による力が100kN/m ² を超える区域		それ以外の区域		土石等の堆積の高さが3mを超える区域		それ以外の区域			土石等の(移動)高さが1m以下の場合、土石等の移動による力が100kN/m ² を超える区域		それ以外の区域		土石等の堆積の高さが3mを超える区域		それ以外の区域	
	力の大きさのうち最大のもの (kN/m ²)	土石等の高さ (m)	力の大きさのうち最大のもの (kN/m ²)	土石等の高さ (m)	力の大きさのうち最大のもの (kN/m ²)	土石等の高さ (m)	力の大きさのうち最大のもの (kN/m ²)	土石等の高さ (m)		力の大きさのうち最大のもの (kN/m ²)	土石等の高さ (m)	力の大きさのうち最大のもの (kN/m ²)	土石等の高さ (m)	力の大きさのうち最大のもの (kN/m ²)	土石等の高さ (m)	力の大きさのうち最大のもの (kN/m ²)	土石等の高さ (m)
1 ~ 2	141.4	1.0	100.0	1.0	-	-	13.6	2.7	~								
2 ~ 3	148.6	1.0	100.0	1.0	-	-	15.2	3.0	~								
3 ~ 4	150.8	1.0	100.0	1.0	15.7	3.1	15.2	3.0	~								
4 ~ 5	154.1	1.0	100.0	1.0	15.8	3.2	15.2	3.0	~								
5 ~ 6	154.1	1.0	100.0	1.0	15.8	3.2	15.2	3.0	~								
6 ~ 7	159.3	1.0	100.0	1.0	16.3	3.3	15.2	3.0	~								
7 ~ 8	159.3	1.0	100.0	1.0	16.3	3.3	15.2	3.0	~								
8 ~ 9	157.2	1.0	100.0	1.0	16.2	3.2	15.2	3.0	~								
9 ~ 10	155.8	1.0	100.0	1.0	16.0	3.2	15.2	3.0	~								
10 ~ 11	156.8	1.0	100.0	1.0	16.3	3.3	15.2	3.0	~								
11 ~ 12	156.8	1.0	100.0	1.0	16.3	3.3	15.2	3.0	~								
12 ~ 13	153.3	1.0	100.0	1.0	15.9	3.2	15.2	3.0	~								
13 ~ 14	150.9	1.0	100.0	1.0	-	-	15.2	3.0	~								
14 ~ 15	147.3	1.0	100.0	1.0	-	-	14.8	3.0	~								
~									~								
~									~								
