



# 土砂災害警戒区域等の指定の告示に係る図書(その1)

告示番号	宮城県告示第130号
告示年月日	令和2年2月25日

自然現象の種類	急傾斜地の崩壊
箇所番号	Ⅱ-人-0095(1322000095)
箇所名	岩崎
所在地	栗原市金成津久毛字岩崎菜畑沢
調査機関	宮城県北部土木事務所栗原地域事務所

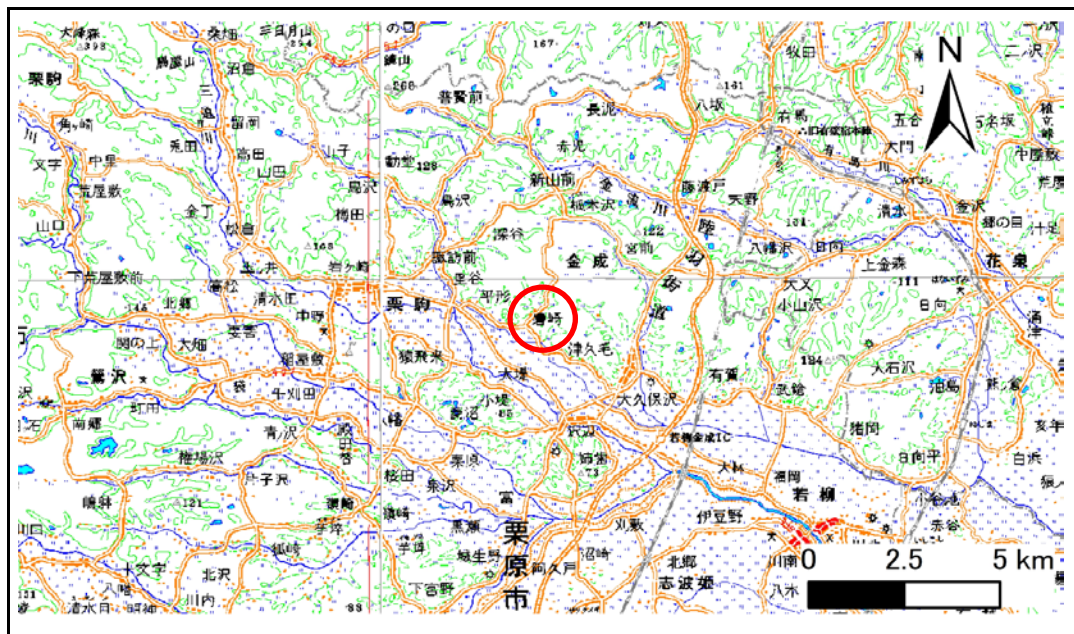

位置図 (S=1:200,000)

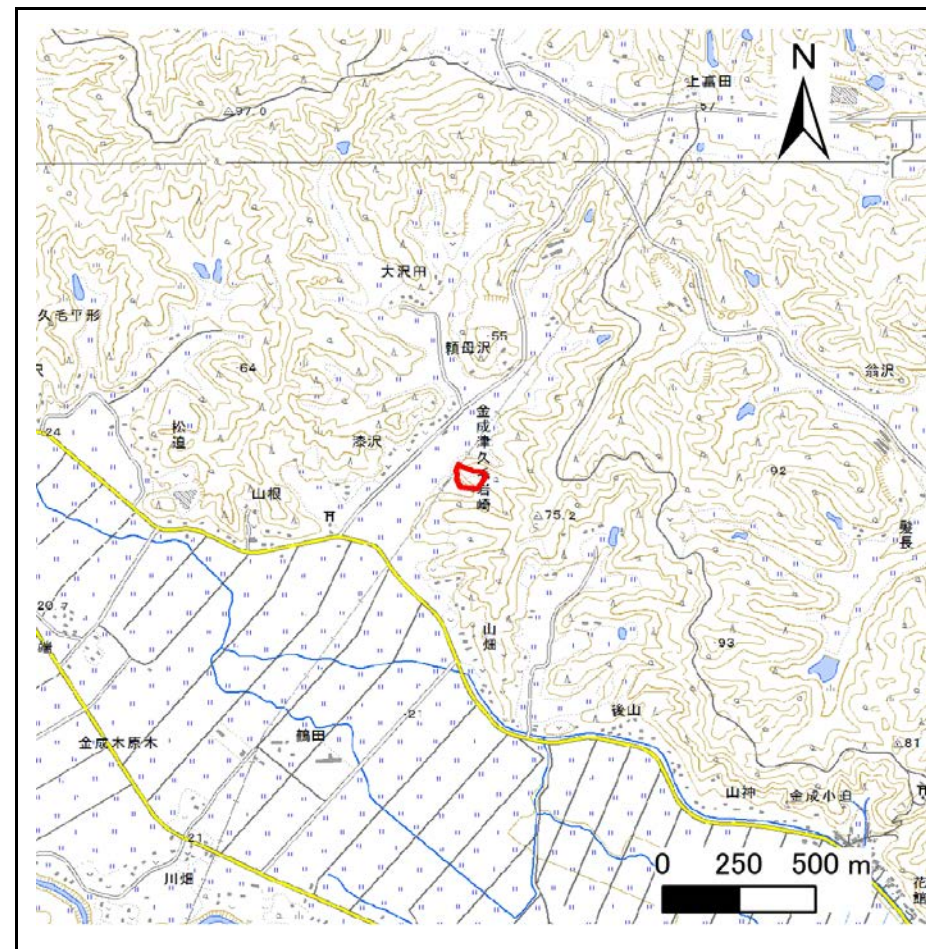

位置図 (S=1:25,000)

この地図は、国土地理院長の承認を得て、同院発行の電子地図25000及び電子地図20万を複製したものである。(承認番号 令元情複、第436号)


# 土砂災害警戒区域等の指定の告示に係る図書(その2)

告示番号	宮城県告示第130号
告示年月日	令和2年2月25日

危害のおそれのある土地、著しい危害のおそれのある土地の設定図

調査年度	平成30年度
------	--------

急傾斜地の位置	箇所番号	Ⅱ-人-0095(1322000095)	箇所名	岩崎	所在地	栗原市金成津久毛字岩崎菜畑沢
---------	------	----------------------	-----	----	-----	----------------

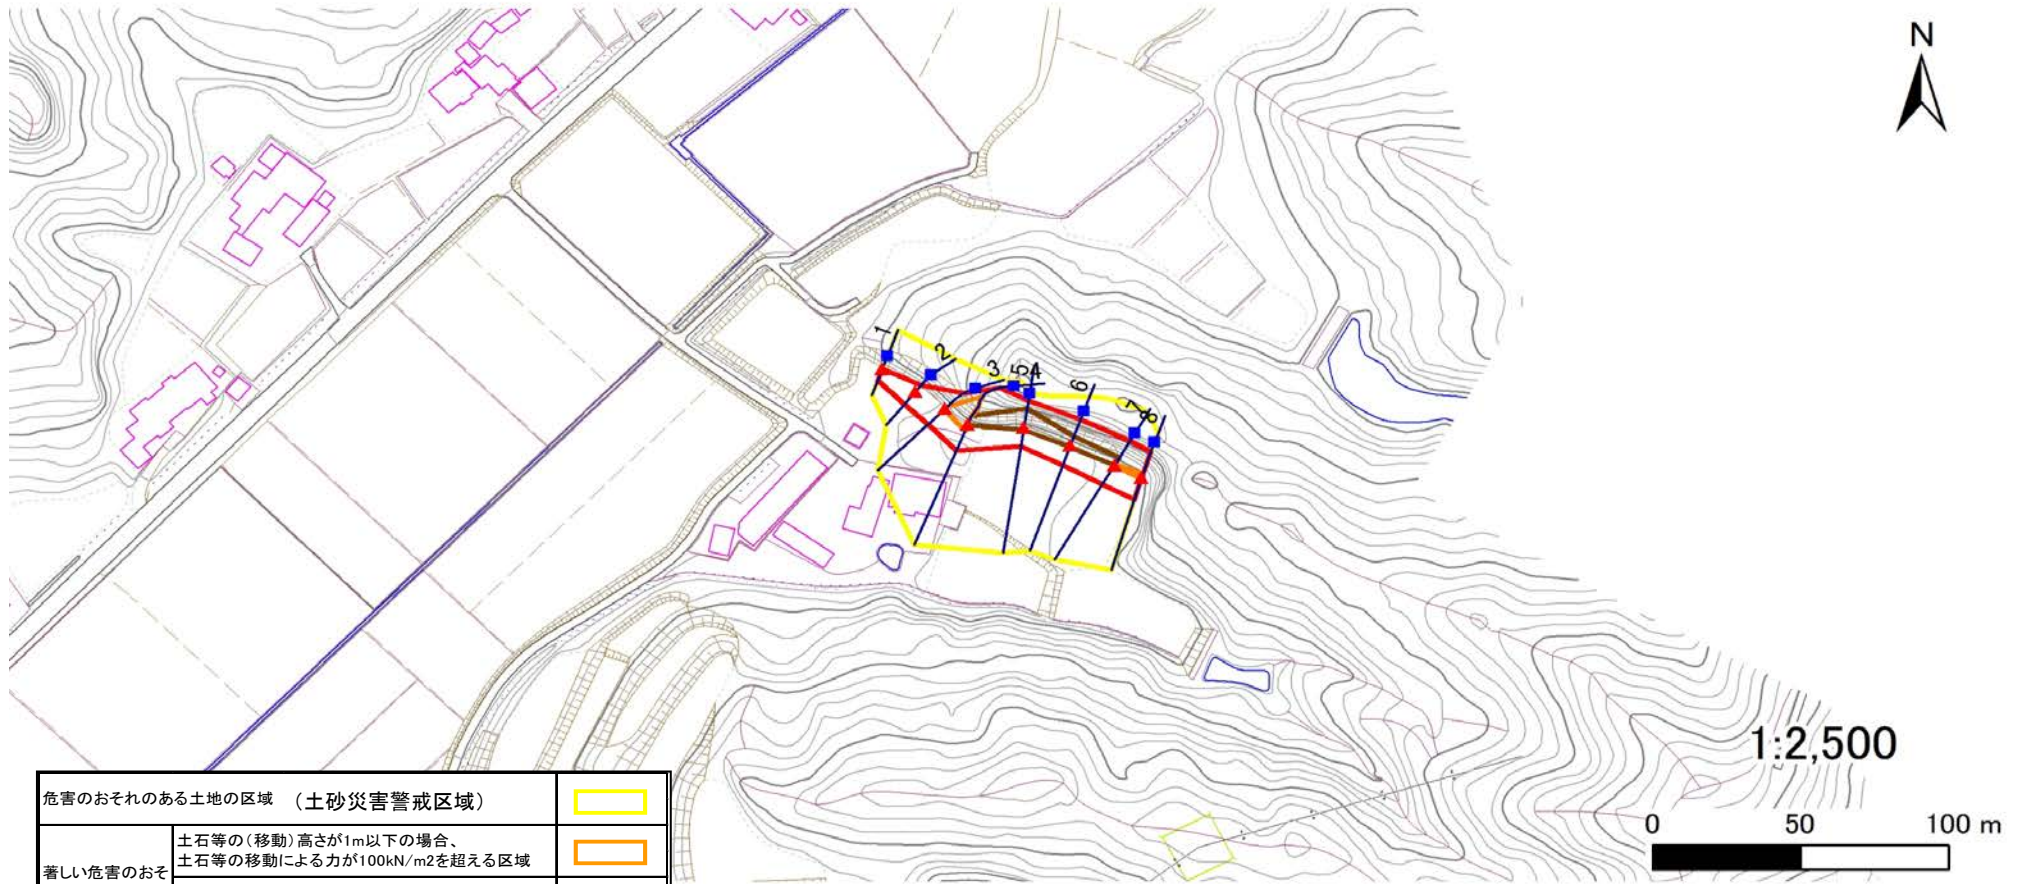

危害のおそれのある土地の区域 (土砂災害警戒区域)		
著しい危害のおそれのある土地の区域 (土砂災害特別警戒区域)	土石等の(移動)高さが1m以下の場合、土石等の移動による力が100kN/m <sup>2</sup> を超える区域	
	土石等の堆積の高さが3mを超える区域	
それ以外の区域		

凡例		上端		横断測線
		下端		

# 土砂災害警戒区域等の指定の告示に係る図書(その3)

建築物に作用すると想定される衝撃に関する事項

告示番号	宮城県告示第130号
告示年月日	令和2年2月25日

急傾斜地の位置	箇所番号	Ⅱ-人-0095(1322000095)	箇所名	岩崎	所在地	栗原市金成津久毛字岩崎菜畑沢										
横断側線の区間	土石等の移動により建築物の地上部に作用すると想定される力				土石等の堆積により建築物の地上部に作用すると想定される力				土石等の移動により建築物の地上部に作用すると想定される力				土石等の堆積により建築物の地上部に作用すると想定される力			
	土石等の(移動)高さが1m以下の場合、土石等の移動による力が100kN/m <sup>2</sup> を超える区域		それ以外の区域		土石等の堆積の高さが3mを超える区域		それ以外の区域		土石等の(移動)高さが1m以下の場合、土石等の移動による力が100kN/m <sup>2</sup> を超える区域		それ以外の区域		土石等の堆積の高さが3mを超える区域		それ以外の区域	
	力の大きさのうち最大のもの (Kn/m <sup>2</sup> )	土石等の高さ (m)	力の大きさのうち最大のもの (Kn/m <sup>2</sup> )	土石等の高さ (m)	力の大きさのうち最大のもの (Kn/m <sup>2</sup> )	土石等の高さ (m)	力の大きさのうち最大のもの (Kn/m <sup>2</sup> )	土石等の高さ (m)	力の大きさのうち最大のもの (Kn/m <sup>2</sup> )	土石等の高さ (m)	力の大きさのうち最大のもの (Kn/m <sup>2</sup> )	土石等の高さ (m)	力の大きさのうち最大のもの (Kn/m <sup>2</sup> )	土石等の高さ (m)	力の大きさのうち最大のもの (Kn/m <sup>2</sup> )	土石等の高さ (m)
	1 ~ 2	-	-	77.2	1.0	-	-	9.8	2.0	~	~	~	~	~	~	~
2 ~ 3	-	-	100.0	1.0	-	-	14.6	2.9	~	~	~	~	~	~	~	
3 ~ 4	139.7	1.0	100.0	1.0	-	-	15.2	3.0	~	~	~	~	~	~	~	
4 ~ 5	-	-	100.0	1.0	19.5	3.9	15.2	3.0	~	~	~	~	~	~	~	
5 ~ 6	-	-	98.9	1.0	19.5	3.9	15.2	3.0	~	~	~	~	~	~	~	
6 ~ 7	-	-	100.0	1.0	18.2	3.6	15.2	3.0	~	~	~	~	~	~	~	
7 ~ 8	107.0	1.0	100.0	1.0	-	-	15.2	3.0	~	~	~	~	~	~	~	
~									~	~	~	~	~	~	~	
~									~	~	~	~	~	~	~	
