



# 土砂災害警戒区域等の指定の告示に係る図書(その1)

告示番号	宮城県告示第1002号
告示年月日	平成22年10月26日

自然現象の種類	急傾斜地の崩壊
箇所番号	Ⅱ-自-395(1321000395)
箇所名	土ヶ森
所在地	伊具郡丸森町字土ヶ森、虚空蔵中
調査機関	宮城県大河原土木事務所

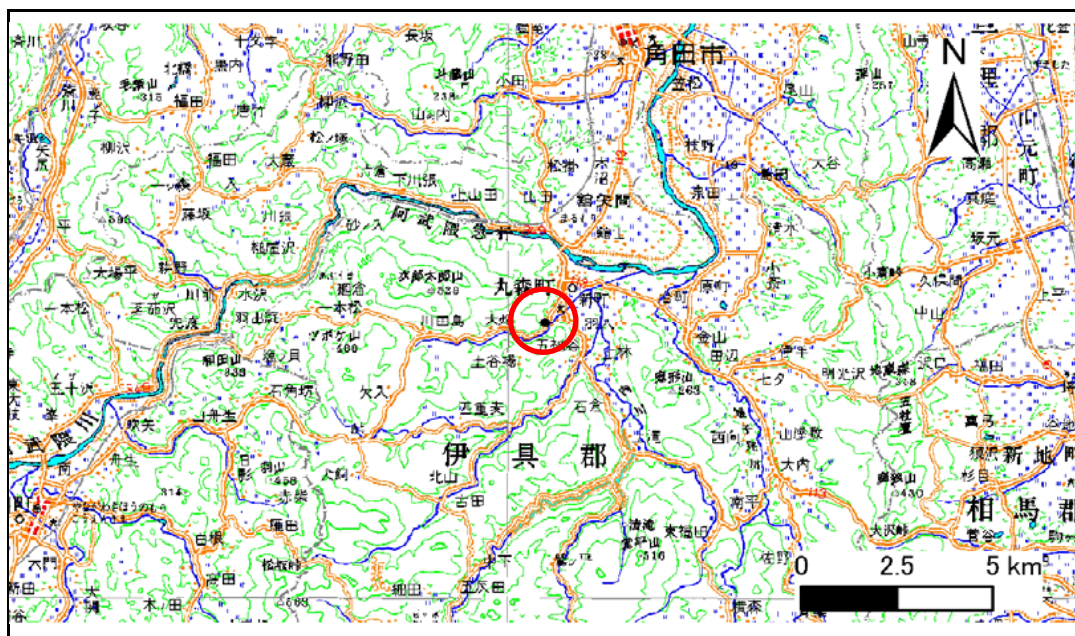

位置図 (S=1:200,000)

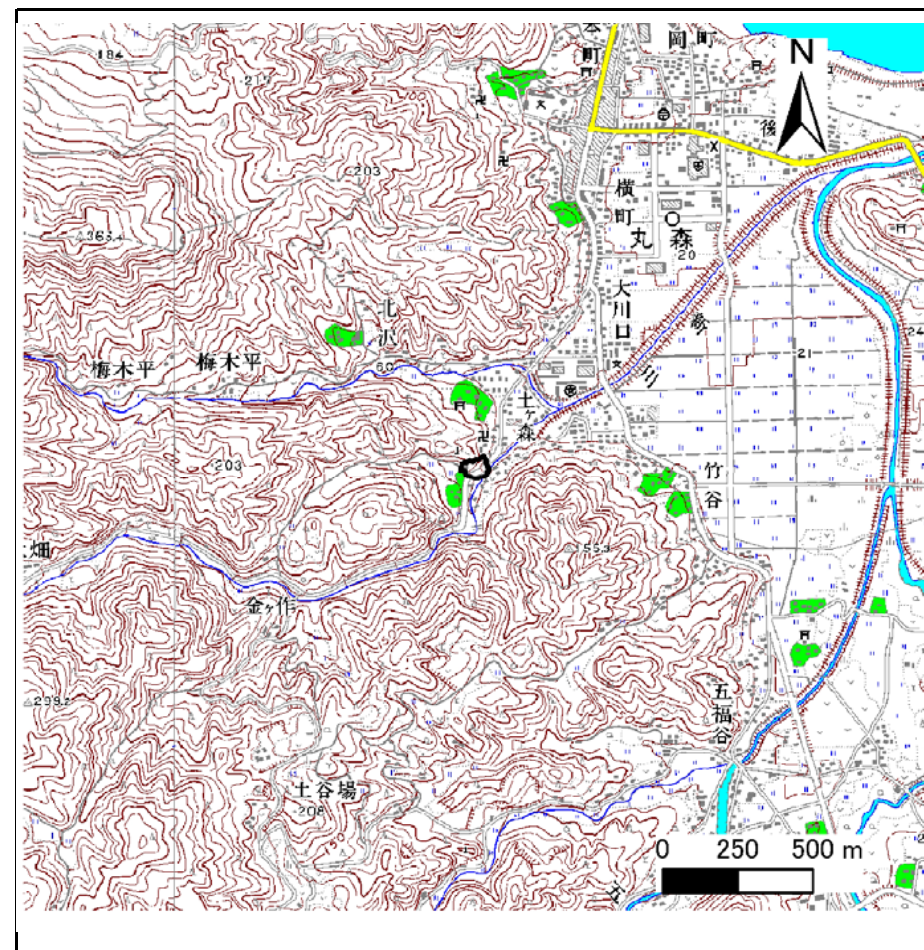

概況図 (S=1:25,000)

この地図は、国土地理院長の承認を得て、同院発行の数値地図200000(地図画像)及び数値地図25000(地図画像)を複製したものである。(承認番号 平22業複、第91号)

宮城県


# 土砂災害警戒区域等の指定の告示に係る図書(その2)

告示番号	宮城県告示第1002号
告示年月日	平成22年10月26日


危害のおそれのある土地、著しい危害のおそれのある土地の設定図

調査年度	平成21年度
------	--------

急傾斜地の位置	箇所番号	II-自-395(1321000395)	箇所名	土ヶ森	所在地	伊具郡丸森町字土ヶ森、虚空蔵中
---------	------	----------------------	-----	-----	-----	-----------------

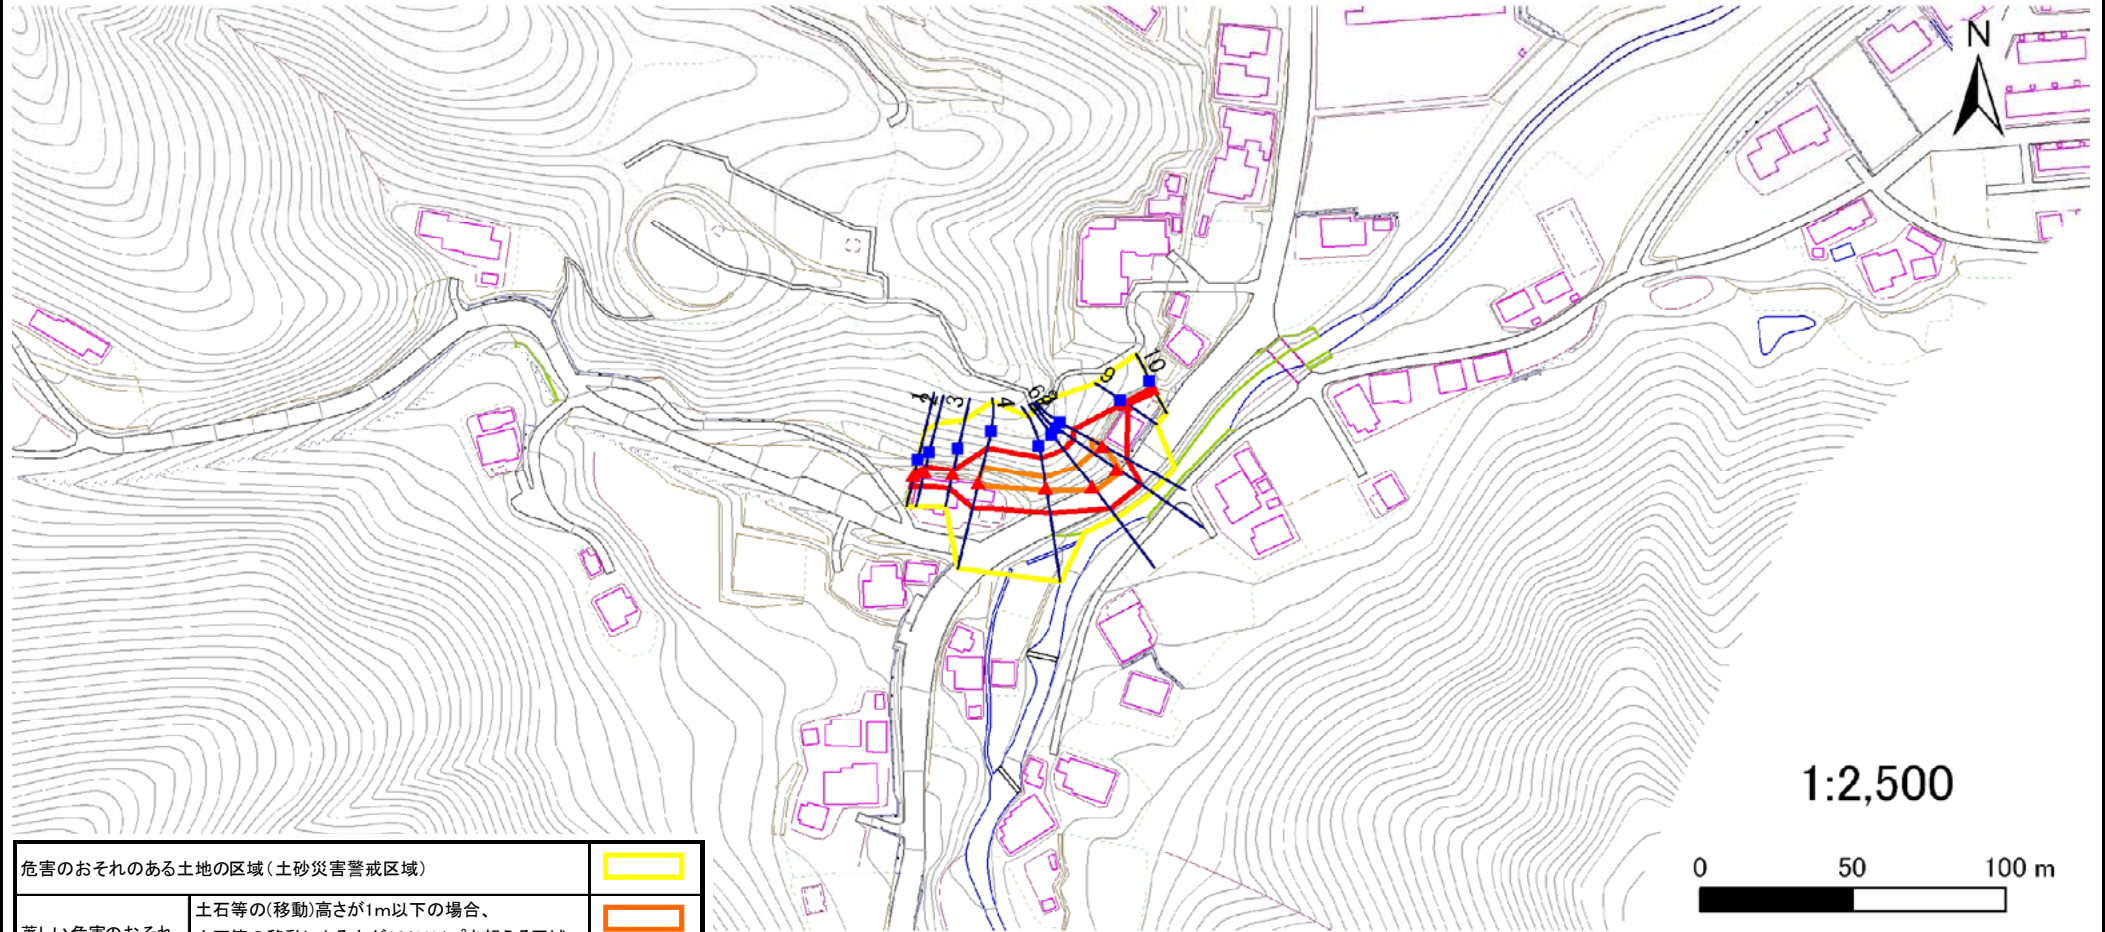

1:2,500

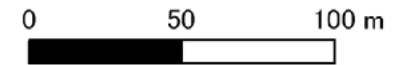

危害のおそれのある土地の区域(土砂災害警戒区域)		
著しい危害のおそれのある土地の区域(土砂災害特別警戒区域)	土石等の(移動)高さが1m以下の場合、 土石等の移動による力が100kN/m <sup>2</sup> を超える区域	
	土石等の堆積の高さが3mを超える区域	
それ以外の区域		

凡例		上端		横断測線
		下端		

# 土砂災害警戒区域等の指定の告示に係る図書(その3)

告示番号	宮城県告示第1002号
告示年月日	平成22年10月26日

建築物に作用すると想定される衝撃に関する事項

急傾斜地の位置		箇所番号	II-自-395(1321000395)		箇所名	土ヶ森		所在地	伊具郡丸森町土ヶ森、虚空蔵中								
横断側線の区間	土石等の移動により建築物の地上部に作用すると想定される力				土石等の堆積により建築物の地上部に作用すると想定される力				横断側線の区間	土石等の移動により建築物の地上部に作用すると想定される力				土石等の堆積により建築物の地上部に作用すると想定される力			
	土石等の(移動)高さが1m以下の場合、土石等の移動による力が100kN/m <sup>2</sup> を超える区域		それ以外の区域		土石等の堆積の高さが3mを超える区域		それ以外の区域			土石等の(移動)高さが1m以下の場合、土石等の移動による力が100kN/m <sup>2</sup> を超える区域		それ以外の区域		土石等の堆積の高さが3mを超える区域		それ以外の区域	
	力の大きさのうち最大のもの (Kn/m <sup>2</sup> )	土石等の高さ (m)	力の大きさのうち最大のもの (Kn/m <sup>2</sup> )	土石等の高さ (m)	力の大きさのうち最大のもの (Kn/m <sup>2</sup> )	土石等の高さ (m)	力の大きさのうち最大のもの (Kn/m <sup>2</sup> )	土石等の高さ (m)		力の大きさのうち最大のもの (Kn/m <sup>2</sup> )	土石等の高さ (m)	力の大きさのうち最大のもの (Kn/m <sup>2</sup> )	土石等の高さ (m)	力の大きさのうち最大のもの (Kn/m <sup>2</sup> )	土石等の高さ (m)	力の大きさのうち最大のもの (Kn/m <sup>2</sup> )	土石等の高さ (m)
1 ~ 2	-	-	66.7	1.0	-	-	9.8	1.9	~								
2 ~ 3	-	-	66.7	1.0	-	-	9.6	1.9	~								
3 ~ 4	-	-	100.0	1.0	-	-	12.3	2.4	~								
4 ~ 5	121.2	1.0	100.0	1.0	-	-	13.7	2.7	~								
5 ~ 6	128.5	1.0	100.0	1.0	-	-	13.7	2.7	~								
6 ~ 7	128.5	1.0	100.0	1.0	-	-	11.9	2.4	~								
7 ~ 8	127.3	1.0	100.0	1.0	-	-	13.0	2.6	~								
8 ~ 9	-	-	100.0	1.0	-	-	15.2	3.0	~								
9 ~ 10	-	-	24.9	1.0	-	-	15.2	3.0	~								
~									~								
~									~								
