


土砂災害警戒区域等の指定の告示に係る図書(その1)

告示番号	宮城県告示第985号
告示年月日	平成30年11月2日

自然現象の種類	急傾斜地の崩壊
箇所番号	Ⅱ-自-0977(1321000977)
箇所名	桐田の1
所在地	宮城県松島町根廻字桐田
調査機関	宮城県仙台土木事務所



位置図(S=1:200,000)

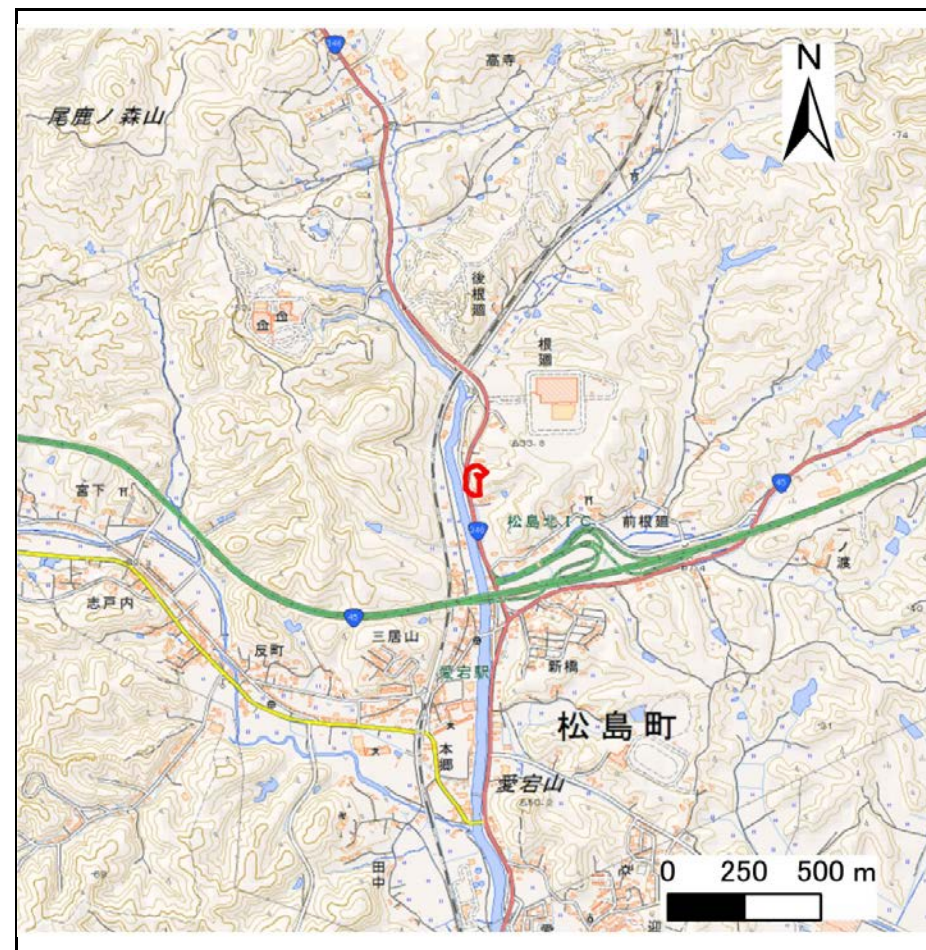

位置図 (S=1:25,000)

宮城県

この地図は、国土地理院長の承認を得て、同院発行の電子地形図25000及び電子地形図20万を複製したものである。(承認番号 国地情複 第1425号)


土砂災害警戒区域等の指定の告示に係る図書(その2)

告示番号	宮城県告示第985号
告示年月日	平成30年11月2日

危害のおそれのある土地、著しい危害のおそれのある土地の設定図

調査年度	平成29年度
急傾斜地の位置	宮城郡松島町根廻字桐田

箇所番号	II-自-0977(1321000977)	箇所名	桐田の1	所在地	
------	-----------------------	-----	------	-----	--

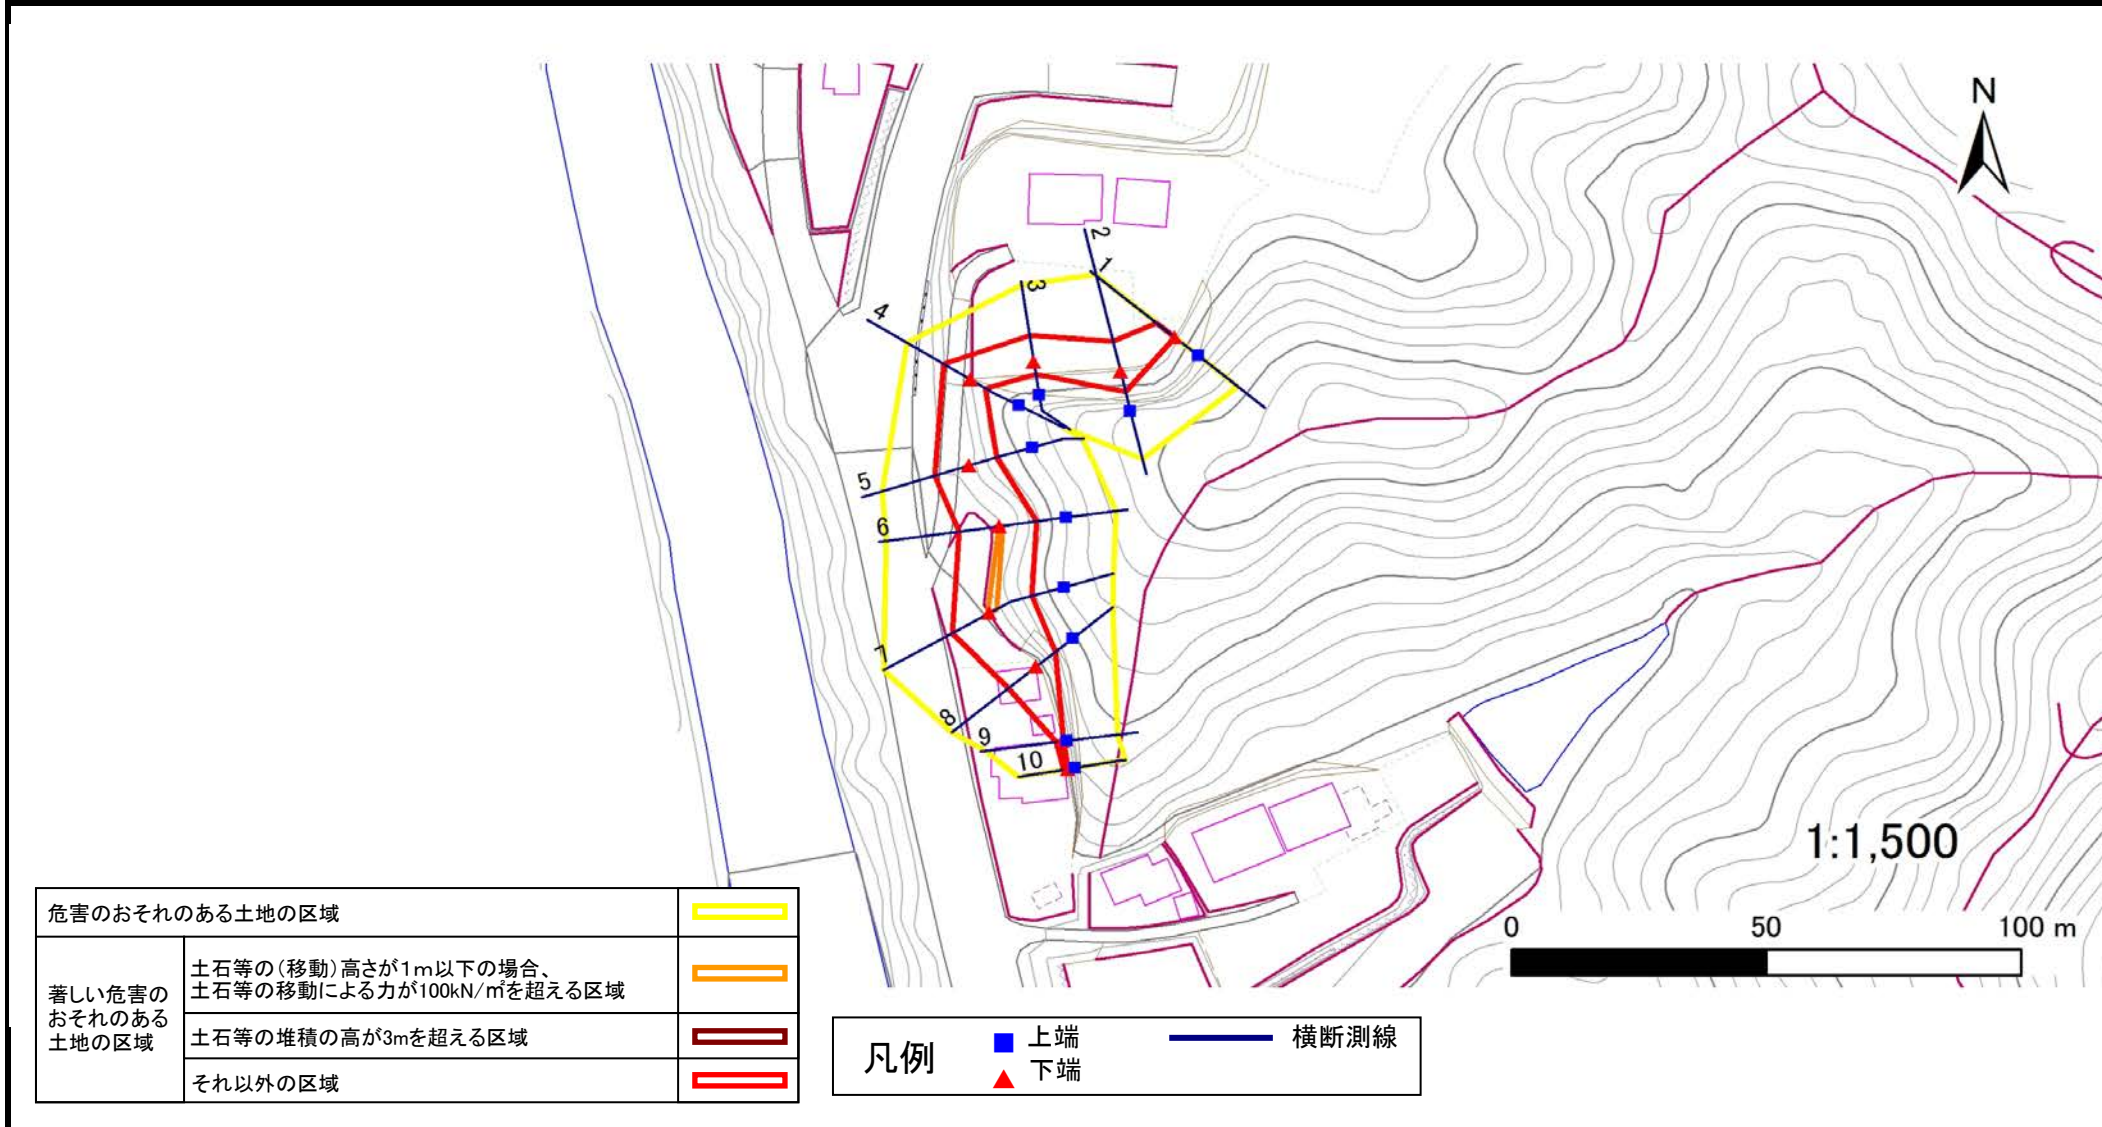

危害のおそれのある土地の区域		
著しい危害のおそれのある土地の区域	土石等の(移動)高さが1m以下の場合、 土石等の移動による力が100kN/m ² を超える区域	
	土石等の堆積の高が3mを超える区域	
	それ以外の区域	

凡例		上端		横断測線
		下端		

土砂災害警戒区域等の指定の公示に係る図書(その3)

告示番号	宮城県告示第985号
告示年月日	平成30年11月2日

建築物に作用すると想定される衝撃に関する事項

急傾斜地の位置	箇所番号	II-自-0977(1321000977)		箇所名	桐田の1	所在地	宮城県松島町根廻字桐田							
---------	------	-----------------------	--	-----	------	-----	-------------	--	--	--	--	--	--	--

横断側線の区間	土石等の移動により建築物の地上部に作用すると想定される力				土石等の堆積により建築物の地上部に作用すると想定される力				土石等の移動により建築物の地上部に作用すると想定される力		土石等の堆積により建築物の地上部に作用すると想定される力	
	土石等の(移動)高さが1m以下の場合、土石等の移動による力が100kN/m ² を超える区域		それ以外の区域		土石等の堆積の高さが3mを超える区域		それ以外の区域					
	力の大きさのうち最大のもの (Kn/m ²)	土石等の高さ (m)	力の大きさのうち最大のもの (Kn/m ²)	土石等の高さ (m)	力の大きさのうち最大のもの (Kn/m ²)	土石等の高さ (m)	力の大きさのうち最大のもの (Kn/m ²)	土石等の高さ (m)				
1 ~ 2	-	-	80.8	1.0	-	-	13.5	2.7	~			
2 ~ 3	-	-	80.8	1.0	-	-	13.5	2.7	~			
3 ~ 4	-	-	78.0	1.0	-	-	10.5	2.1	~			
4 ~ 5	-	-	89.3	1.0	-	-	8.4	1.7	~			
5 ~ 6	-	-	100.0	1.0	-	-	11.7	2.3	~			
6 ~ 7	107.0	1.0	100.0	1.0	-	-	11.7	2.3	~			
7 ~ 8	-	-	100.0	1.0	-	-	13.1	2.6	~			
8 ~ 9	-	-	87.8	1.0	-	-	15.2	3.0	~			
9 ~ 10	-	-	9.6	1.0	22.1	4.4	15.2	3.0	~			
~									~			
~									~			
