

土砂災害警戒区域等の指定の告示に係る図書(その1)


表紙 概況、位置図

告示番号	宮城県告示第243号
告示年月日	令和2年3月27日

自然現象の種類	急傾斜地の崩壊
箇所番号	Ⅱ-自-0938
箇所名	後沢の4
所在地	宮城郡松島町幡谷字後沢・字沼田
調査機関	宮城県仙台土木事務所



位置図(S=1:200,000)

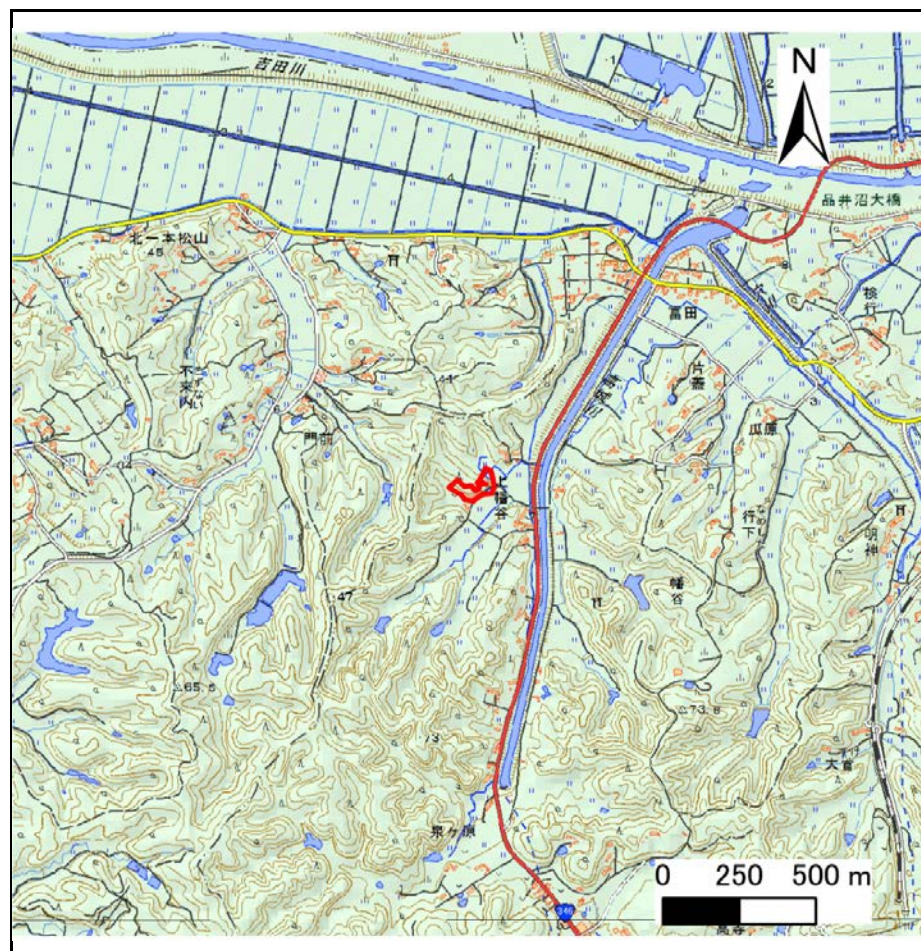

概況図(S=1:25,000)

「この地図は、国土地理院長の承認を得て、同院発行の電子地形図25000及び電子地形図20万を複製したものである。(承認番号 令元情複、第204号)」


土砂災害警戒区域等の指定の告示に係る図書(その2)

告示番号	宮城県告示第243号
告示年月日	令和2年3月27日

危害のおそれのある土地、著しい危害のおそれのある土地の設定図

調査年度	平成30年度
------	--------

急傾斜地の位置	箇所番号	II-自-0938	箇所名	後沢の4	所在地	宮城県松島町幡谷字後沢・字沼田
---------	------	-----------	-----	------	-----	-----------------

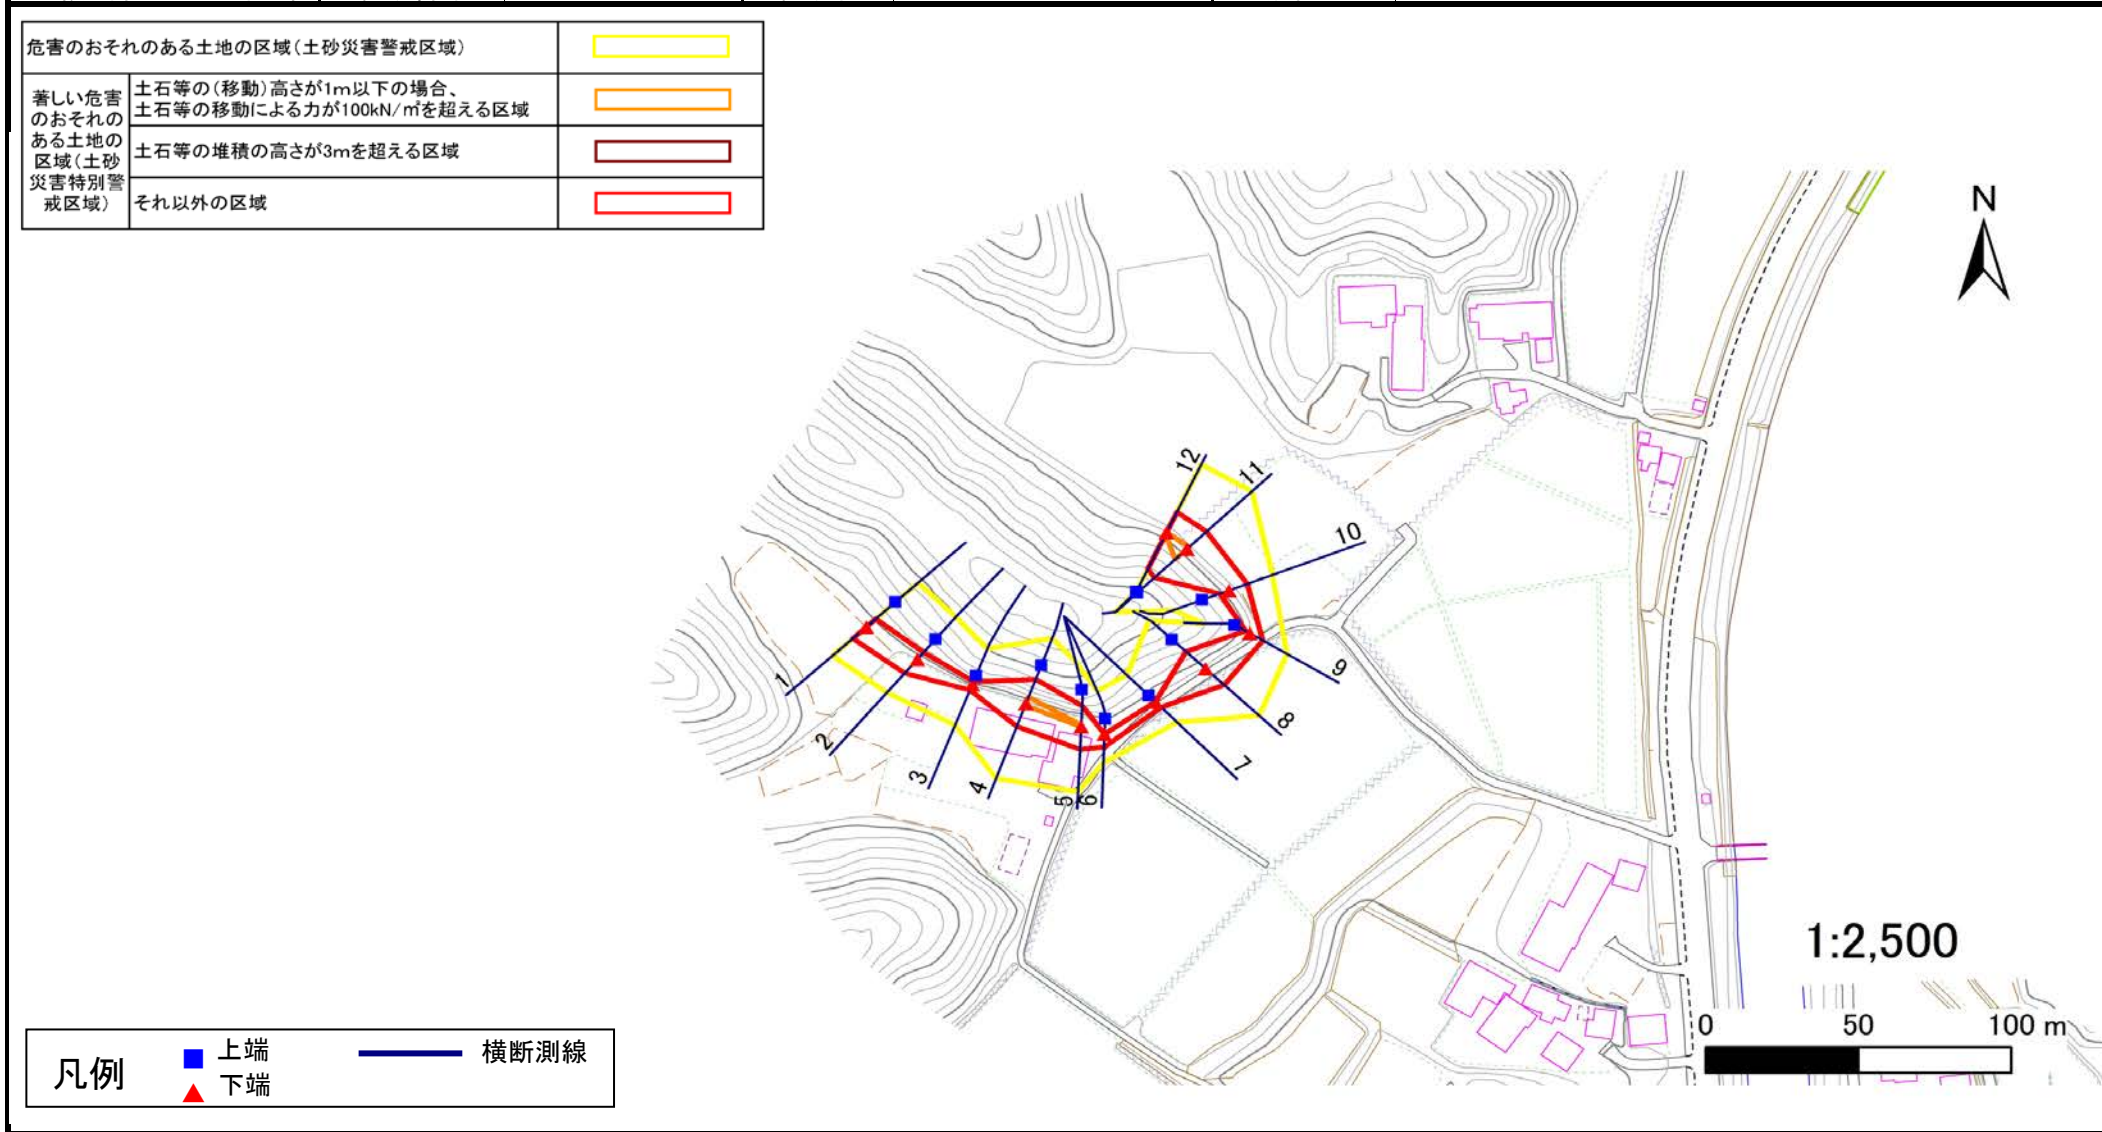

土砂災害警戒区域等の指定の告示に係る図書(その3)

告示番号	宮城県告示第243号
告示年月日	令和2年3月27日

建築物に作用すると想定される衝撃に関する事項

急傾斜地の位置	箇所番号	II-自-0938	箇所名	後沢の4	所在地	宮城県松島町幡谷字後沢・字沼田
---------	------	-----------	-----	------	-----	-----------------

横断測線の区間	土石等の移動により建築物の地上部に作用すると想定される力				土石等の堆積により建築物の地上部に作用すると想定される力				横断測線の区間	土石等の移動により建築物の地上部に作用すると想定される力				土石等の堆積により建築物の地上部に作用すると想定される力			
	土石等の(移動)高さが1m以下の場合、土石等の移動による力が100kN/m ² を超える区域		それ以外の区域		土石等の堆積の高さが3mを超える区域		それ以外の区域			土石等の(移動)高さが1m以下の場合、土石等の移動による力が100kN/m ² を超える区域		それ以外の区域		土石等の堆積の高さが3mを超える区域		それ以外の区域	
	力の大きさのうち最大のもの(kN/m ²)	土石等の高さ(m)	力の大きさのうち最大のもの(kN/m ²)	土石等の高さ(m)	力の大きさのうち最大のもの(kN/m ²)	土石等の高さ(m)	力の大きさのうち最大のもの(kN/m ²)	土石等の高さ(m)		力の大きさのうち最大のもの(kN/m ²)	土石等の高さ(m)	力の大きさのうち最大のもの(kN/m ²)	土石等の高さ(m)	力の大きさのうち最大のもの(kN/m ²)	土石等の高さ(m)	力の大きさのうち最大のもの(kN/m ²)	土石等の高さ(m)
1 ~ 2	-	-	80.3	1.0	-	-	9.0	1.8	~								
2 ~ 3	-	-	80.3	1.0	-	-	13.9	2.8	~								
3 ~ 4	111.1	1.0	100.0	1.0	-	-	13.9	2.8	~								
4 ~ 5	111.1	1.0	100.0	1.0	-	-	12.4	2.5	~								
5 ~ 6	102.4	1.0	100.0	1.0	-	-	11.8	2.4	~								
6 ~ 7	-	-	56.1	1.0	-	-	11.9	2.4	~								
7 ~ 8	107.7	1.0	100.0	1.0	-	-	11.9	2.4	~								
8 ~ 9	107.7	1.0	100.0	1.0	-	-	11.4	2.3	~								
9 ~ 10	-	-	80.7	1.0	-	-	10.7	2.1	~								
10 ~ 11	114.5	1.0	100.0	1.0	-	-	10.4	2.1	~								
11 ~ 12	114.5	1.0	100.0	1.0	-	-	10.4	2.1	~								
~									~								
~									~								
