


土砂災害警戒区域等の指定の告示に係る図書(その1)


表紙 概況、位置図

| | |
|-------|------------|
| 告示番号 | 宮城県告示第243号 |
| 告示年月日 | 令和2年3月27日 |

| | |
|---------|-------------|
| 自然現象の種類 | 急傾斜地の崩壊 |
| 箇所番号 | Ⅱ-自-0987 |
| 箇所名 | 宮下の1 |
| 所在地 | 宮城郡松島町初原字宮下 |
| 調査機関 | 宮城県仙台土木事務所 |

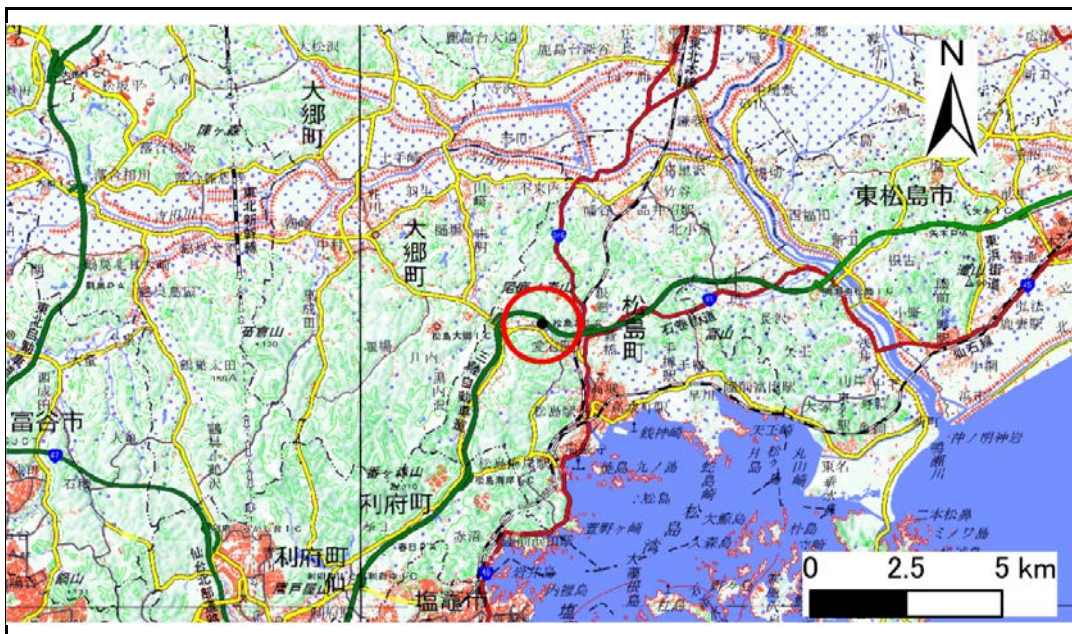

位置図(S=1:200,000)

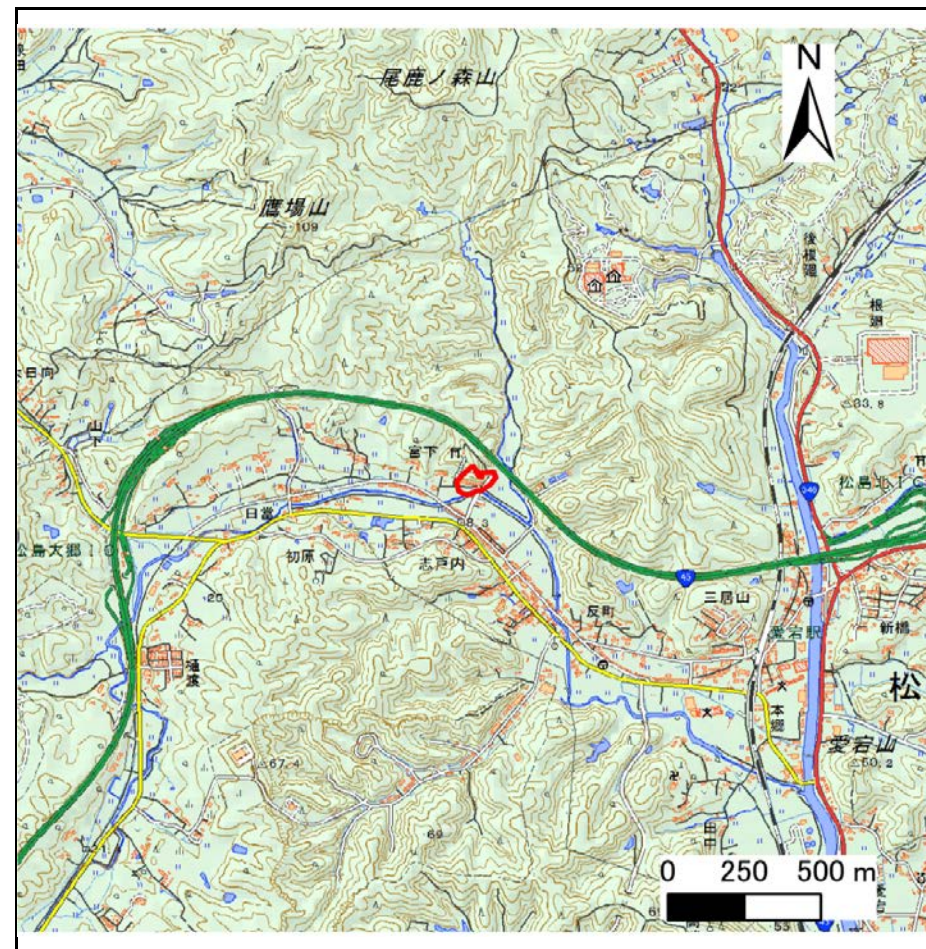

概況図(S=1:25,000)

「この地図は、国土地理院長の承認を得て、同院発行の電子地形図25000及び電子地形図20万を複製したものである。(承認番号 令元情複、第204号)」

土砂災害警戒区域等の指定の告示に係る図書(その2)

| | |
|-------|------------|
| 告示番号 | 宮城県告示第243号 |
| 告示年月日 | 令和2年3月27日 |


危害のおそれのある土地、著しい危害のおそれのある土地の設定図

調査年度 平成30年度

| | | | | | | |
|---------|------|-----------|-----|------|-----|-------------|
| 急傾斜地の位置 | 箇所番号 | II-自-0987 | 箇所名 | 宮下の1 | 所在地 | 宮城県松島町初原字宮下 |
|---------|------|-----------|-----|------|-----|-------------|

| | | |
|-------------------------------|---|--|
| 危害のおそれのある土地の区域(土砂災害警戒区域) | | |
| 著しい危害のおそれのある土地の区域(土砂災害特別警戒区域) | 土石等の(移動)高さが1m以下の場合、土石等の移動による力が100kN/m ² を超える区域 | |
| | 土石等の堆積の高さが3mを超える区域 | |
| | それ以外の区域 | |

| | | |
|----|----|------|
| 凡例 | 上端 | 横断測線 |
| | 下端 | |

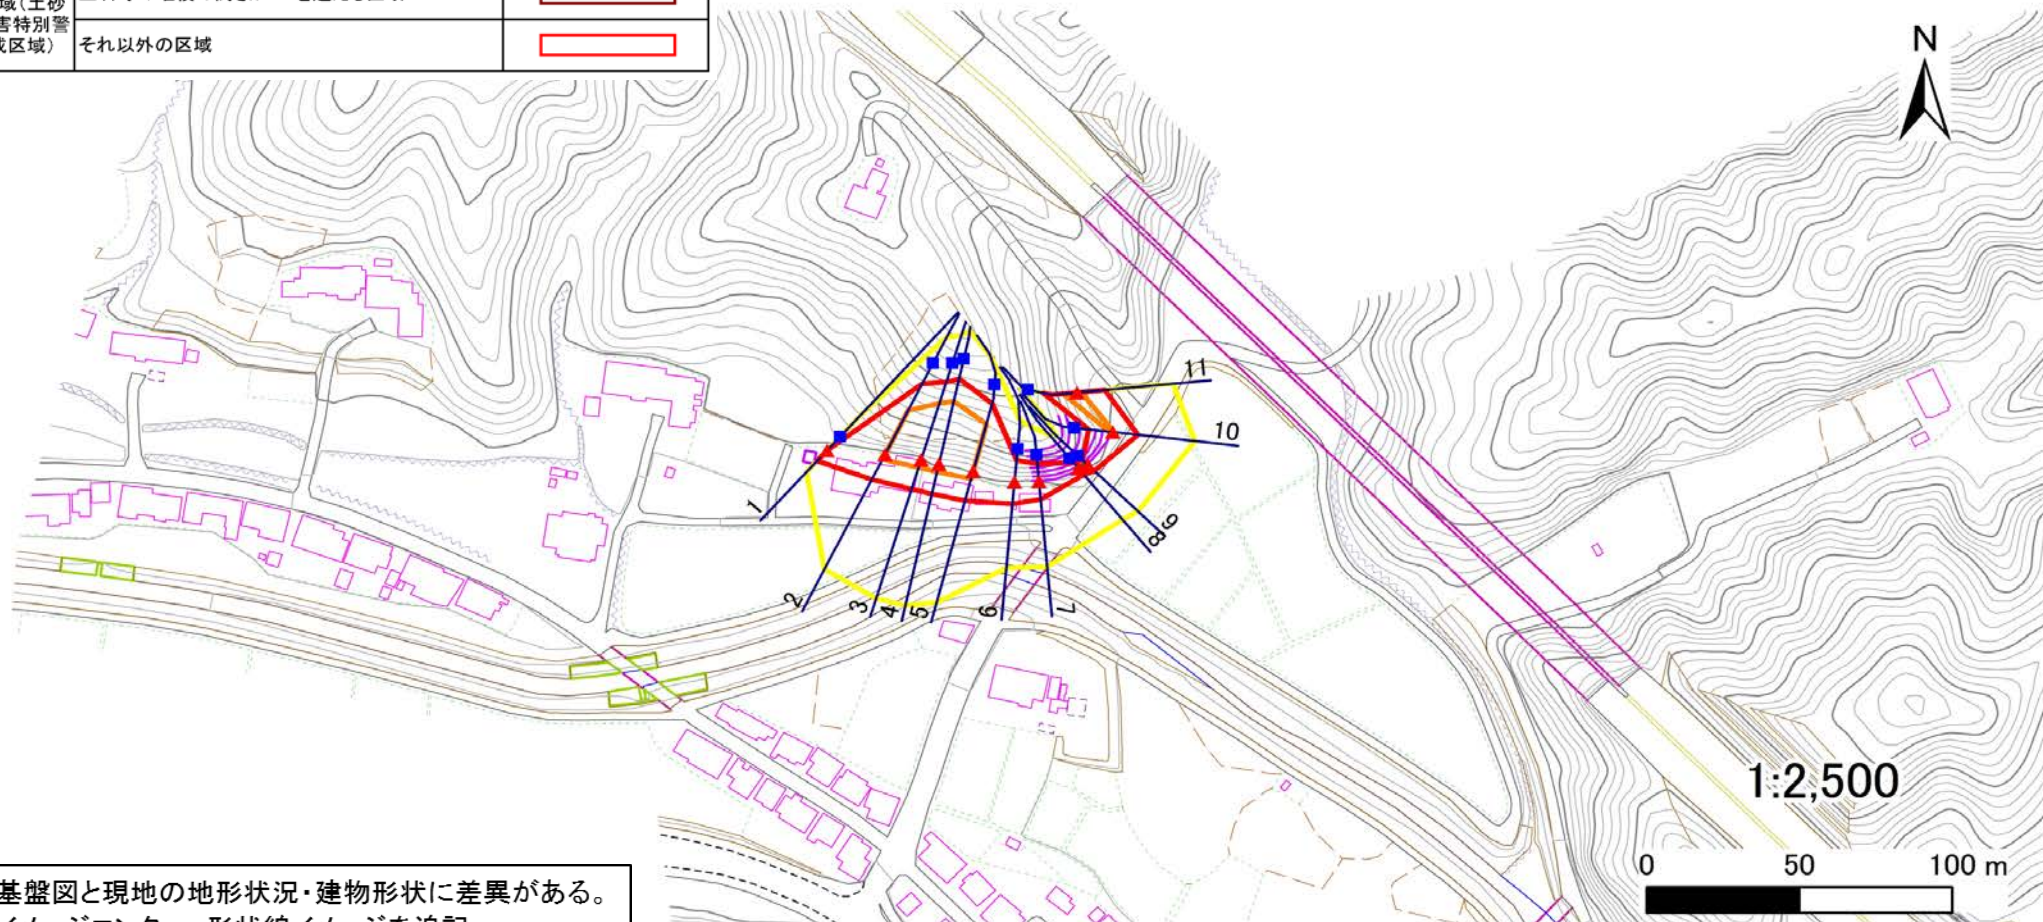

基盤図と現地の地形状況・建物形状に差異がある。
イメージコンター、形状線イメージを追記。

土砂災害警戒区域等の指定の告示に係る図書(その3)

| | |
|-------|------------|
| 告示番号 | 宮城県告示第243号 |
| 告示年月日 | 令和2年3月27日 |

建築物に作用すると想定される衝撃に関する事項

| | | | | | | |
|---------|------|-----------|-----|------|-----|-------------|
| 急傾斜地の位置 | 箇所番号 | II-自-0987 | 箇所名 | 宮下の1 | 所在地 | 宮城郡松島町初原字宮下 |
|---------|------|-----------|-----|------|-----|-------------|

| 横断測線の区間 | 土石等の移動により建築物の地上部に作用すると想定される力 | | | | 土石等の堆積により建築物の地上部に作用すると想定される力 | | | | 横断測線の区間 | 土石等の移動により建築物の地上部に作用すると想定される力 | | | | 土石等の堆積により建築物の地上部に作用すると想定される力 | | | |
|---------|---|---------------|---------------------------------------|---------------|---------------------------------------|---------------|---------------------------------------|---------------|---------|---|---------------|---------------------------------------|---------------|---------------------------------------|---------------|---------------------------------------|---------------|
| | 土石等の(移動)高さが1m以下の場合、土石等の移動による力が100kN/m ² を超える区域 | | それ以外の区域 | | 土石等の堆積の高さが3mを超える区域 | | それ以外の区域 | | | 土石等の(移動)高さが1m以下の場合、土石等の移動による力が100kN/m ² を超える区域 | | それ以外の区域 | | 土石等の堆積の高さが3mを超える区域 | | それ以外の区域 | |
| | 力の大きさのうち最大のもの (kN/m ²) | 土石等の高さ (m) | 力の大きさのうち最大のもの (kN/m ²) | 土石等の高さ (m) | 力の大きさのうち最大のもの (kN/m ²) | 土石等の高さ (m) | 力の大きさのうち最大のもの (kN/m ²) | 土石等の高さ (m) | | 力の大きさのうち最大のもの (kN/m ²) | 土石等の高さ (m) | 力の大きさのうち最大のもの (kN/m ²) | 土石等の高さ (m) | 力の大きさのうち最大のもの (kN/m ²) | 土石等の高さ (m) | 力の大きさのうち最大のもの (kN/m ²) | 土石等の高さ (m) |
| 1 ~ 2 | 129.2 | 1.0 | 100.0 | 1.0 | - | - | 12.6 | 2.5 | ~ | | | | | | | | |
| 2 ~ 3 | 144.2 | 1.0 | 100.0 | 1.0 | - | - | 15.1 | 3.0 | ~ | | | | | | | | |
| 3 ~ 4 | 144.2 | 1.0 | 100.0 | 1.0 | - | - | 15.1 | 3.0 | ~ | | | | | | | | |
| 4 ~ 5 | 144.1 | 1.0 | 100.0 | 1.0 | - | - | 14.9 | 3.0 | ~ | | | | | | | | |
| 5 ~ 6 | 142.5 | 1.0 | 100.0 | 1.0 | - | - | 13.8 | 2.8 | ~ | | | | | | | | |
| 6 ~ 7 | - | - | 97.2 | 1.0 | - | - | 15.0 | 3.0 | ~ | | | | | | | | |
| 7 ~ 8 | - | - | 78.2 | 1.0 | 17.9 | 3.6 | 15.2 | 3.0 | ~ | | | | | | | | |
| 8 ~ 9 | - | - | 36.6 | 1.0 | 17.9 | 3.6 | 15.2 | 3.0 | ~ | | | | | | | | |
| 9 ~ 10 | 106.1 | 1.0 | 100.0 | 1.0 | 17.9 | 3.6 | 15.2 | 3.0 | ~ | | | | | | | | |
| 10 ~ 11 | 120.1 | 1.0 | 100.0 | 1.0 | - | - | 13.2 | 2.7 | ~ | | | | | | | | |
| ~ | | | | | | | | | ~ | | | | | | | | |
| ~ | | | | | | | | | ~ | | | | | | | | |
