



土砂災害警戒区域等の指定の告示に係る図書(その1)

告示番号	宮城県告示第1110号
告示年月日	平成30年12月21日

自然現象の種類	急傾斜地の崩壊
箇所番号	Ⅱ-自-0235(1321000235)
箇所名	菖蒲沢
所在地	柴田郡村田町大字小泉字愛宕山、字菖蒲沢
調査機関	宮城県大河原土木事務所

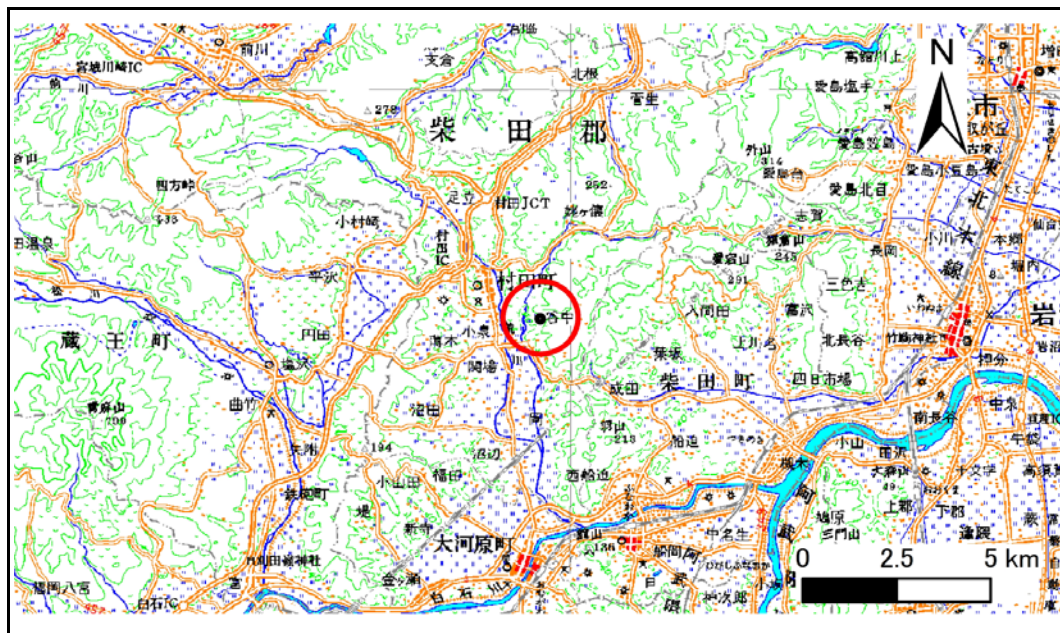

位置図(S=1:200,000)

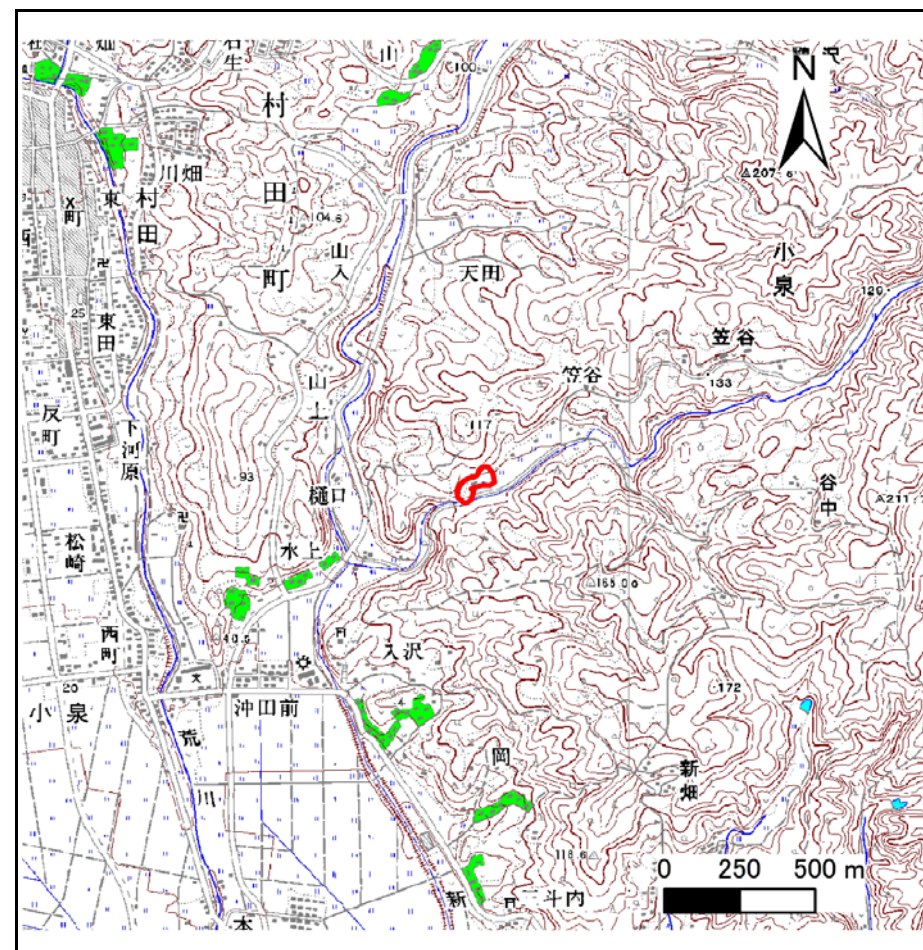

位置図(S=1:25,000)

宮城県

この地図は、国土地理院長の承認を得て、同院発行の電子地形図25000及び電子地形図20万を複製したものである。(承認番号 平29情複、第1005号)


土砂災害警戒区域等の指定の告示に係る図書(その2)

告示番号	宮城県告示第1110号
告示年月日	平成30年12月21日

危害のおそれのある土地、著しい危害のおそれのある土地の設定図

調査年度	平成28年度
------	--------

急傾斜地の位置	箇所番号	II-自-0235(1321000235)	箇所名	菖蒲沢	所在地	柴田郡村田町大字小泉字愛宕山、字菖蒲沢
---------	------	-----------------------	-----	-----	-----	---------------------

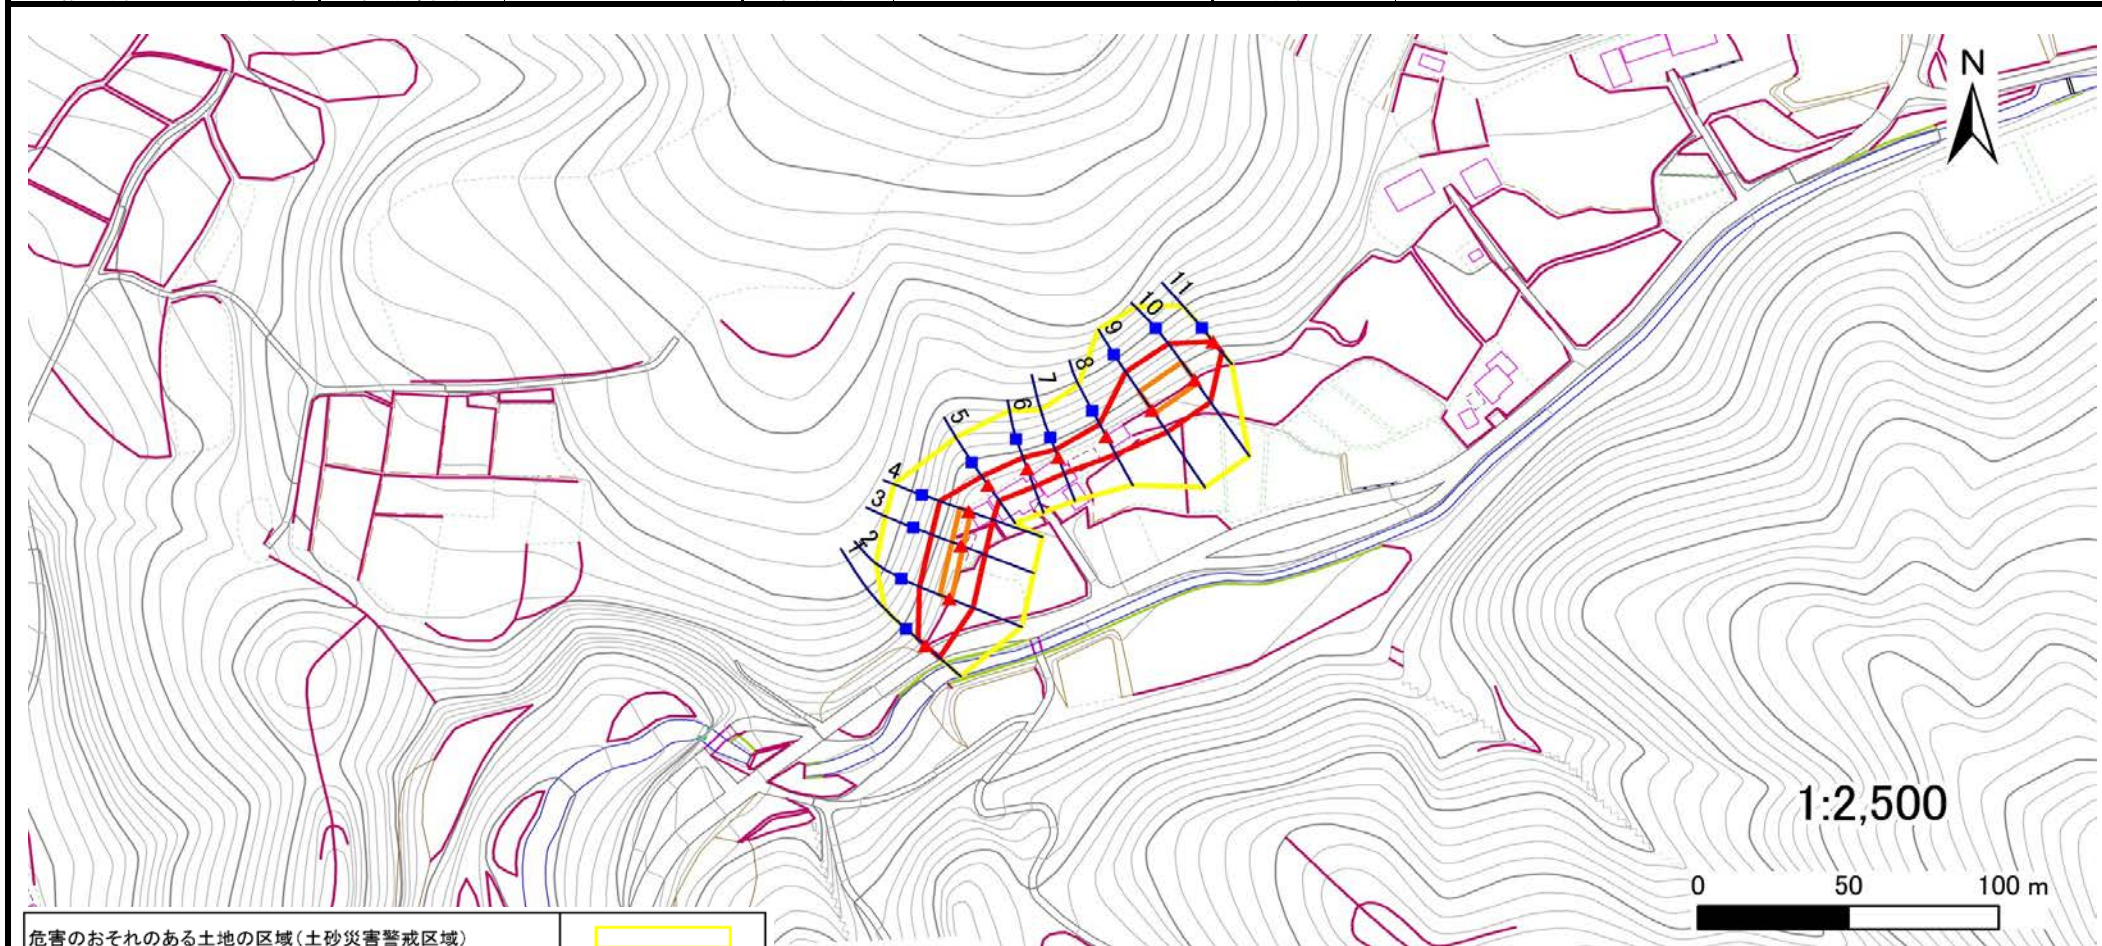

危害のおそれのある土地の区域(土砂災害警戒区域)	[Yellow box]	
著しい危害のおそれのある土地の区域(土砂災害特別警戒区域)	土石等の(移動)高さが1m以下の場合、土石等の移動による力が100kN/m ² を超える区域	[Orange box]
	土石等の堆積の高さが3mを超える区域	[Red box]
それ以外の区域	[Pink box]	

凡例	■ 上端	— 横断測線
	▲ 下端	

土砂災害警戒区域等の指定の告示に係る図書(その3)

告示番号	宮城県告示第1110号
告示年月日	平成30年12月21日

建築物に作用すると想定される衝撃に関する事項

急傾斜地の位置	箇所番号	II-自-0235(1321000235)	箇所名	菖蒲沢	所在地	柴田郡村田町大字小泉字愛宕山、字菖蒲沢										
横断測線の区間	土石等の移動により建築物の地上部に作用すると想定される力				土石等の堆積により建築物の地上部に作用すると想定される力				土石等の移動により建築物の地上部に作用すると想定される力				土石等の堆積により建築物の地上部に作用すると想定される力			
	土石等の(移動)高さが1m以下の場合、土石等の移動による力が100kN/m ² を超える区域		それ以外の区域		土石等の堆積の高さが3mを超える区域		それ以外の区域		土石等の(移動)高さが1m以下の場合、土石等の移動による力が100kN/m ² を超える区域		それ以外の区域		土石等の堆積の高さが3mを超える区域		それ以外の区域	
	力の大きさのうち最大のもの(kN/m ²)	土石等の高さ(m)	力の大きさのうち最大のもの(kN/m ²)	土石等の高さ(m)	力の大きさのうち最大のもの(kN/m ²)	土石等の高さ(m)	力の大きさのうち最大のもの(kN/m ²)	土石等の高さ(m)	力の大きさのうち最大のもの(kN/m ²)	土石等の高さ(m)	力の大きさのうち最大のもの(kN/m ²)	土石等の高さ(m)	力の大きさのうち最大のもの(kN/m ²)	土石等の高さ(m)	力の大きさのうち最大のもの(kN/m ²)	土石等の高さ(m)
1 ~ 2	-	-	100.0	1.0	-	-	11.0	2.2	~							
2 ~ 3	112.5	1.0	100.0	1.0	-	-	11.1	2.2	~							
3 ~ 4	112.7	1.0	100.0	1.0	-	-	11.3	2.3	~							
4 ~ 5	-	-	100.0	1.0	-	-	11.3	2.3	~							
5 ~ 6	-	-	83.9	1.0	-	-	9.1	1.8	~							
6 ~ 7	-	-	83.9	1.0	-	-	10.2	2.1	~							
7 ~ 8	-	-	89.9	1.0	-	-	10.2	2.1	~							
8 ~ 9	-	-	100.0	1.0	-	-	11.4	2.3	~							
9 ~ 10	123.3	1.0	100.0	1.0	-	-	11.6	2.3	~							
10 ~ 11	-	-	100.0	1.0	-	-	11.6	2.3	~							
~									~							
~									~							
