


土砂災害警戒区域等の指定の告示に係る図書(その1)

告示番号	宮城県告示第243号
告示年月日	令和2年3月27日

自然現象の種類	急傾斜地の崩壊
箇所番号	Ⅱ-人-0029
箇所名	大門山
所在地	名取市高館熊野堂字大門山、那智が丘一丁目
調査機関	宮城県仙台土木事務所



位置図(S=1:200,000)

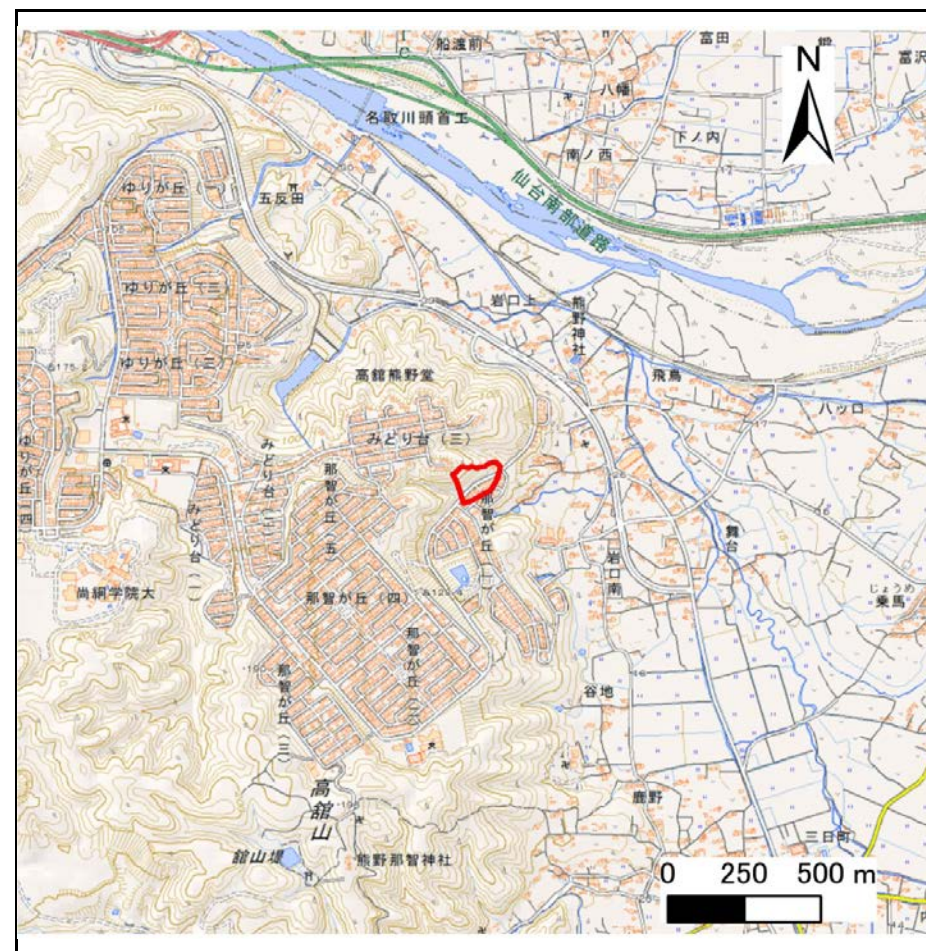

位置図(S=1:25,000)

宮城県

「この地図は、国土地理院長の承認を得て、同院発行の電子地形図(タイル)を複製したものである。(承認番号 令元情複、第458号)」


土砂災害警戒区域等の指定の告示に係る図書(その2)

告示番号	宮城県告示第243号
告示年月日	令和2年3月27日

危害のおそれのある土地、著しい危害のおそれのある土地の設定図

調査年度	平成29年度
------	--------

急傾斜地の位置	箇所番号	II-人-0029	箇所名	大門山	所在地	名取市高館熊野堂字大門山、那智が丘一丁目
---------	------	-----------	-----	-----	-----	----------------------

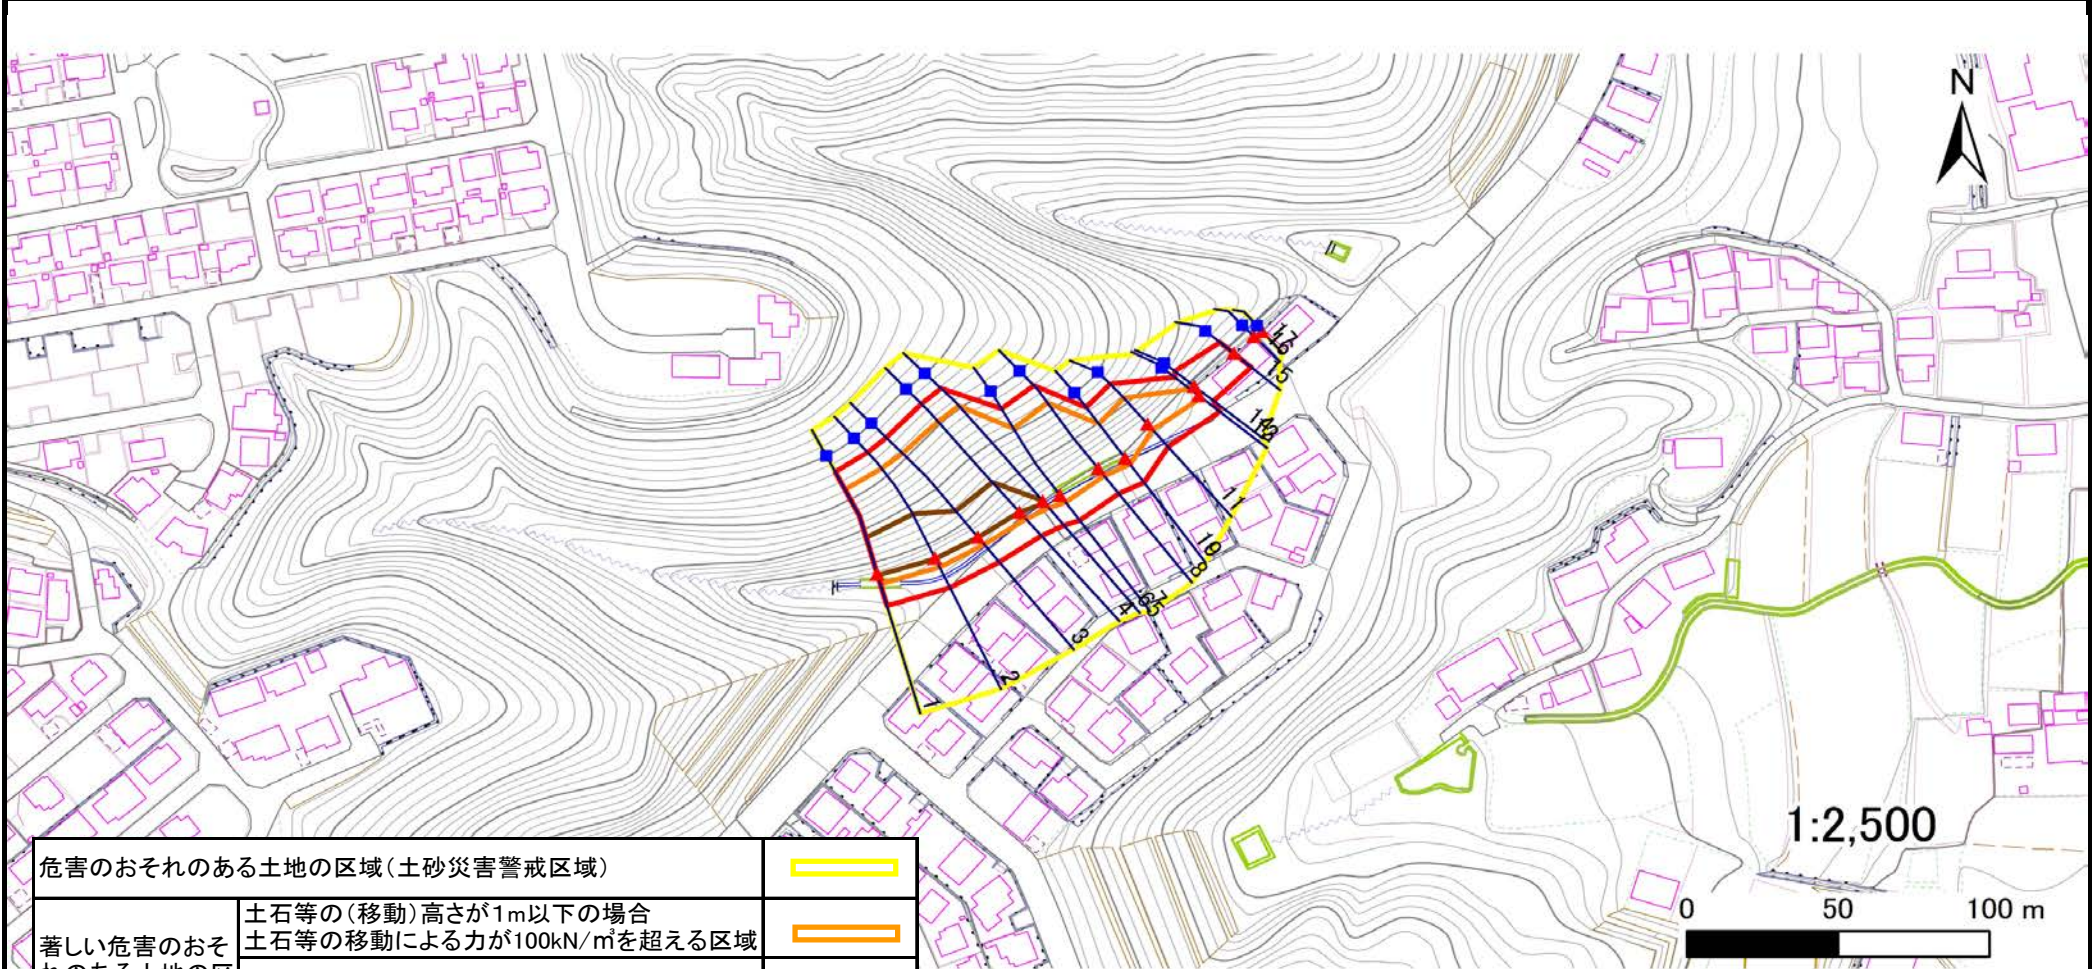

危害のおそれのある土地の区域(土砂災害警戒区域)		
著しい危害のおそれのある土地の区域(土砂災害特別警戒区域)	土石等の(移動)高さが1m以下の場合	
	土石等の移動による力が100kN/m ² を超える区域	
	土石等の堆積の高さが3mを越える区域	
それ以外の区域		

凡例		上端		横断測線
		下端		

土砂災害警戒区域等の指定の告示に係る図書(その3)

告示番号	宮城県告示第243号
告示年月日	令和2年3月27日

建築物に作用すると想定される衝撃に関する事項

急 傾 斜 地 の 位 置	箇所番号	Ⅱ-人-0029		箇所名	大門山		所在地	名取市高館熊野堂字大門山、那智が丘一丁目								
横断測線の区間	土石等の移動により建築物の地上部に作用すると想定される力				土石等の堆積により建築物の地上部に作用すると想定される力				土石等の移動により建築物の地上部に作用すると想定される力				土石等の堆積により建築物の地上部に作用すると想定される力			
	土石等の(移動)高さが1m以下の場合、土石等の移動による力が100kN/m ² を超える区域		それ以外の区域		土石等の堆積の高さが3mを超える区域		それ以外の区域		土石等の(移動)高さが1m以下の場合、土石等の移動による力が100kN/m ² を超える区域		それ以外の区域		土石等の堆積の高さが3mを超える区域		それ以外の区域	
	力の大きさのうち最大のもの (kN/m ²)	土石等の高さ (m)	力の大きさのうち最大のもの (kN/m ²)	土石等の高さ (m)	力の大きさのうち最大のもの (kN/m ²)	土石等の高さ (m)	力の大きさのうち最大のもの (kN/m ²)	土石等の高さ (m)	力の大きさのうち最大のもの (kN/m ²)	土石等の高さ (m)	力の大きさのうち最大のもの (kN/m ²)	土石等の高さ (m)	力の大きさのうち最大のもの (kN/m ²)	土石等の高さ (m)	力の大きさのうち最大のもの (kN/m ²)	土石等の高さ (m)
1 ~ 2	157.43	1.00	100.00	1.00	16.23	3.21	15.16	3.00								
2 ~ 3	156.72	1.00	100.00	1.00	15.91	3.15	15.16	3.00								
3 ~ 4	154.21	1.00	100.00	1.00	15.60	3.09	15.16	3.00								
4 ~ 5	151.42	1.00	100.00	1.00	17.49	3.46	15.16	3.00								
5 ~ 6																
6 ~ 7	149.61	1.00	100.00	1.00	-	-	15.16	3.00								
7 ~ 8	151.24	1.00	100.00	1.00	-	-	15.01	2.97								
8 ~ 9	151.24	1.00	100.00	1.00	-	-	15.01	2.97								
9 ~ 10																
10 ~ 11	141.45	1.00	100.00	1.00	-	-	14.40	2.85								
11 ~ 12	139.30	1.00	100.00	1.00	-	-	14.40	2.85								
12 ~ 13																
13 ~ 14	116.37	1.00	100.00	1.00	-	-	10.30	2.04								
14 ~ 15	-	-	100.00	1.00	-	-	10.30	2.04								
15 ~ 16	-	-	-	-	-	-	-	-								
16 ~ 17	-	-	-	-	-	-	-	-								