



土砂災害警戒区域等の指定の告示に係る図書(その1)

告示番号	宮城県告示第138号
告示年月日	令和3年3月9日

自然現象の種類	急傾斜地の崩壊
箇所番号	Ⅱ-自-1102(1321001102)
箇所名	勝負沢の2
所在地	宮城県利府町春日字勝負沢
調査機関	宮城県仙台土木事務所

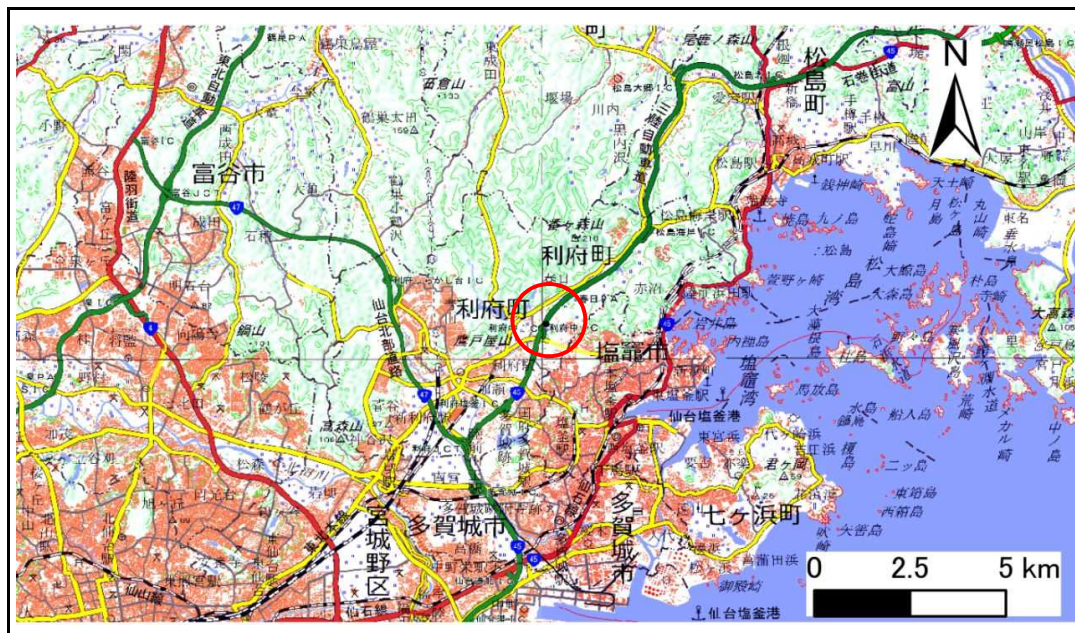

位置図 (S=1:200,000)

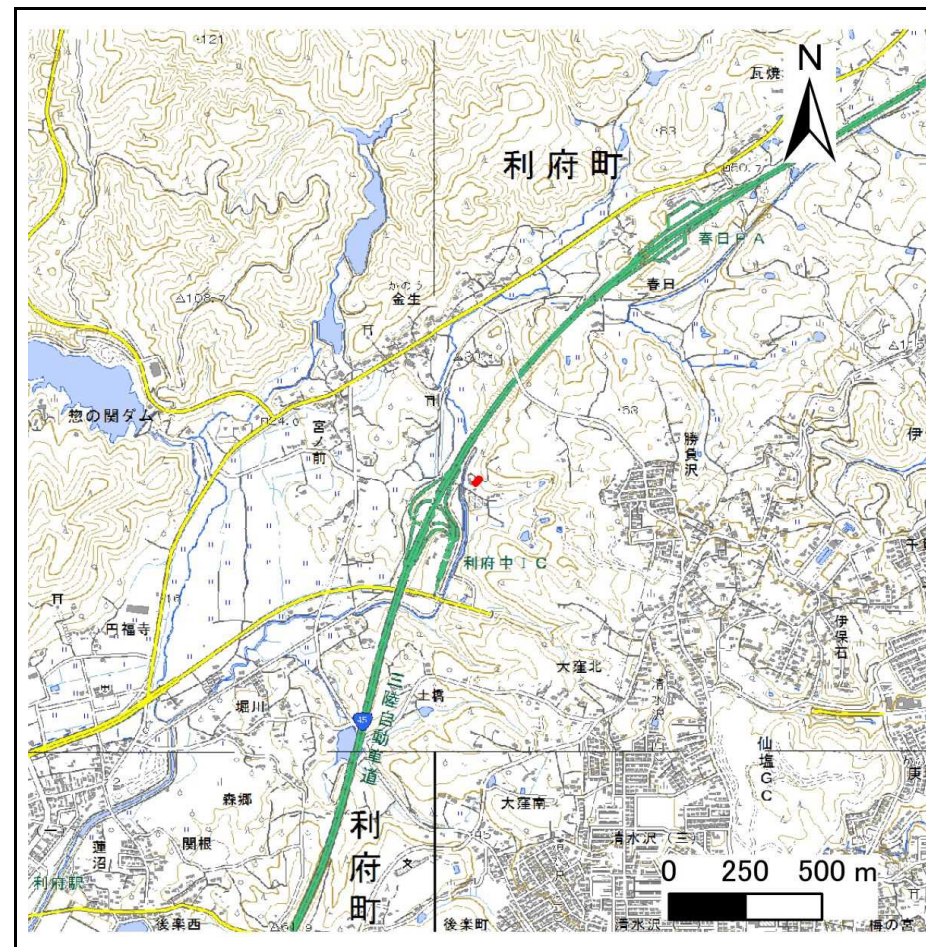

位置図 (S=1:25,000)

この地図は、国土地理院長の承認を得て、同院発行の電子地形図25000及び電子地形図20万を複製したものである。(承認番号 令元情複、第227号)


土砂災害警戒区域等の指定の告示に係る図書(その2)

告示番号	宮城県告示第138号
告示年月日	令和3年3月9日

危害のおそれのある土地、著しい危害のおそれのある土地の設定図

調査年度	平成30年度
------	--------

急傾斜地の位置	箇所番号	Ⅱ-自-1102(1321001102)	箇所名	勝負沢の2	所在地	宮城郡利府町春日字勝負沢
---------	------	----------------------	-----	-------	-----	--------------

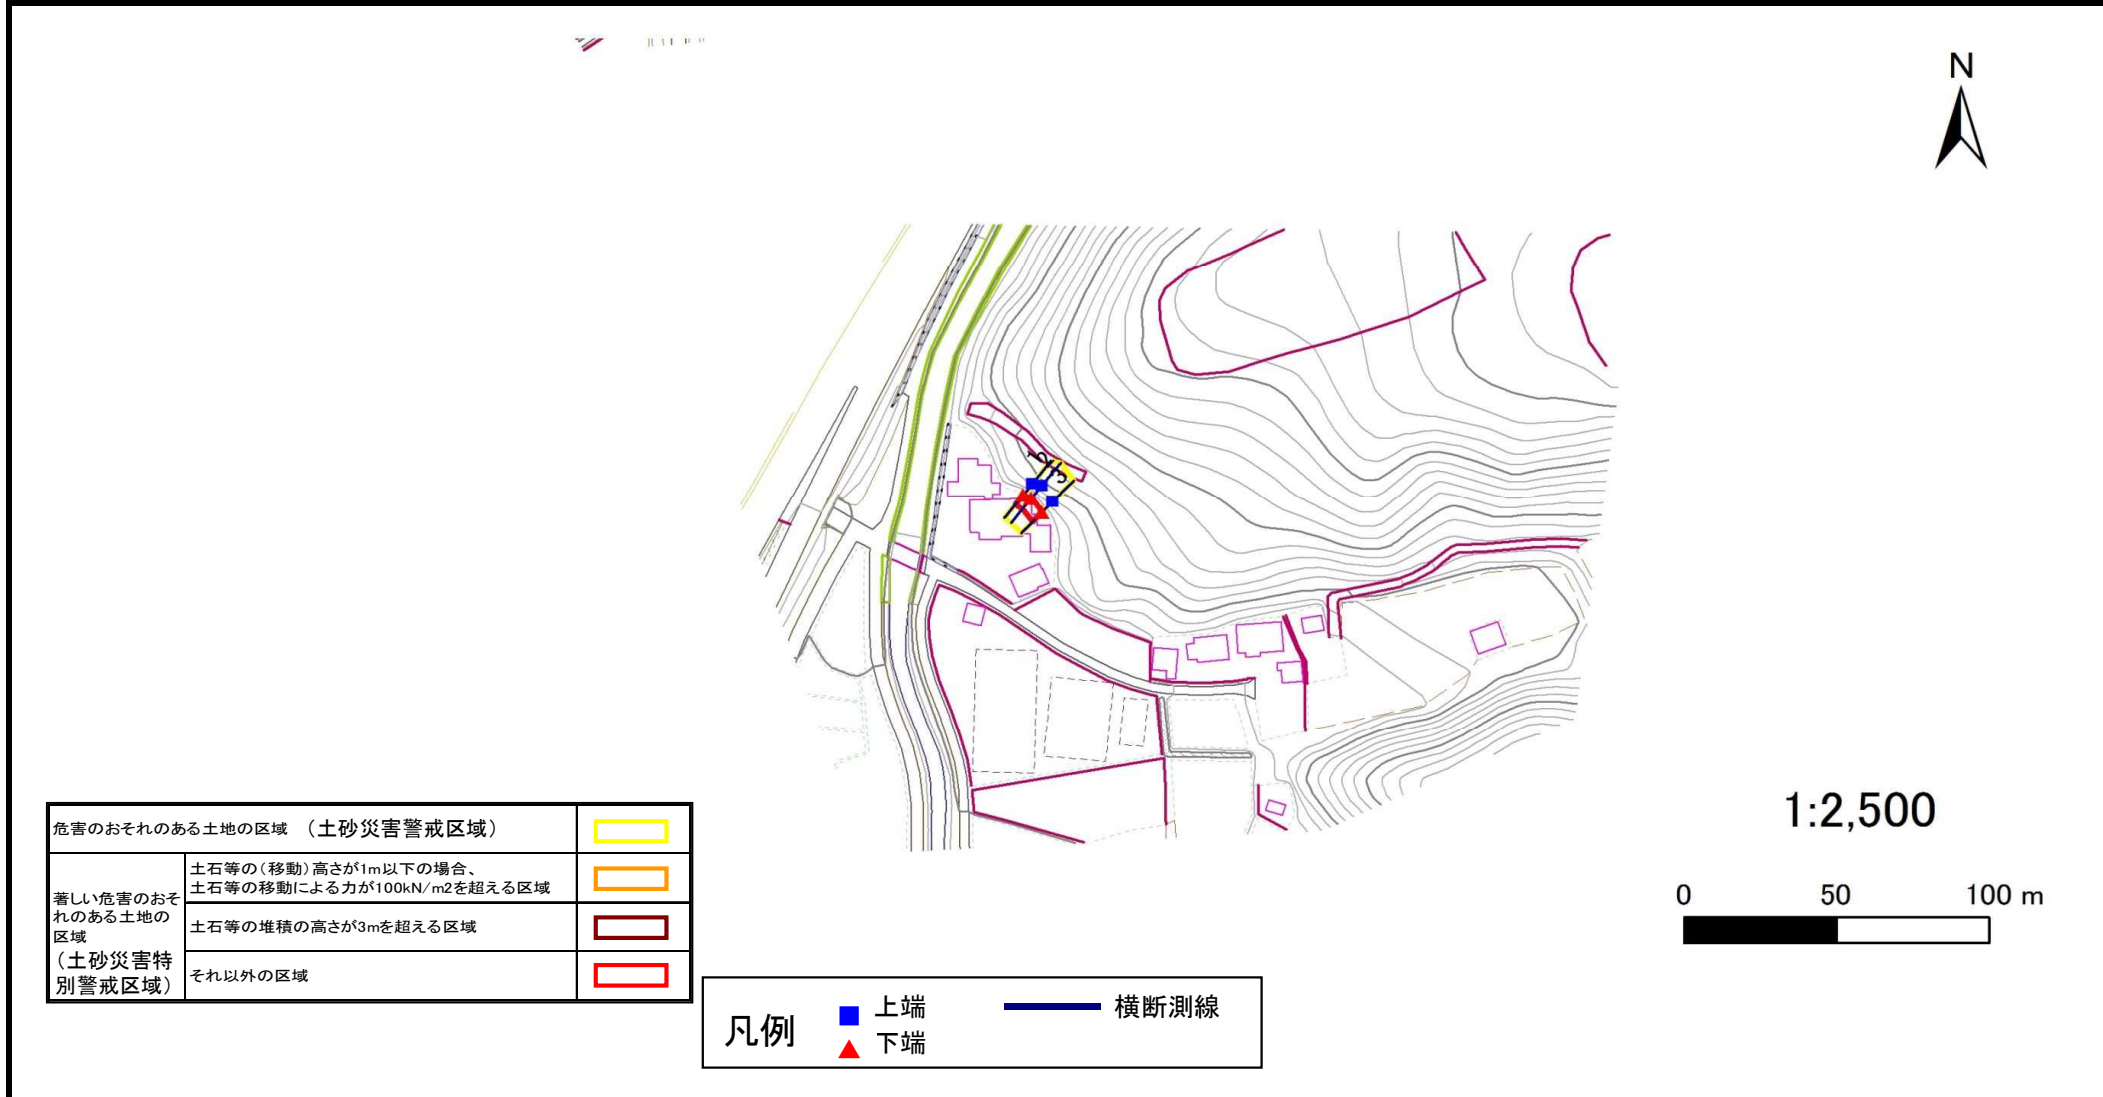

土砂災害警戒区域等の指定の告示に係る図書(その3)

建築物に作用すると想定される衝撃に関する事項

告示番号	宮城県告示第138号
告示年月日	令和3年3月9日

急傾斜地の位置	箇所番号	Ⅱ-自-1102(1321001102)	箇所名	勝負沢の2	所在地	宮城県利府町春日勝負沢
---------	------	----------------------	-----	-------	-----	-------------

横断側線の区間	土石等の移動により建築物の地上部に作用すると想定される力				土石等の堆積により建築物の地上部に作用すると想定される力				横断側線の区間	土石等の移動により建築物の地上部に作用すると想定される力				土石等の堆積により建築物の地上部に作用すると想定される力			
	土石等の(移動)高さ が1m以下の場合、土石等 の移動による力が 100kN/m ² を超える区域		それ以外の区域		土石等の堆積の高さが 3mを超える区域		それ以外の区域			土石等の(移動)高さ が1m以下の場合、土石等 の移動による力が 100kN/m ² を超える区域		それ以外の区域		土石等の堆積の高さが 3mを超える区域		それ以外の区域	
	力の大きさ のうち最大 のもの (Kn/m ²)	土石等 の高さ (m)	力の大きさ のうち最大 のもの (Kn/m ²)	土石等 の高さ (m)	力の大きさ のうち最大 のもの (Kn/m ²)	土石等 の高さ (m)	力の大きさ のうち最大 のもの (Kn/m ²)	土石等 の高さ (m)		力の大きさ のうち最大 のもの (Kn/m ²)	土石等 の高さ (m)	力の大きさ のうち最大 のもの (Kn/m ²)	土石等 の高さ (m)	力の大きさ のうち最大 のもの (Kn/m ²)	土石等 の高さ (m)	力の大きさ のうち最大 のもの (Kn/m ²)	土石等 の高さ (m)
1 ~ 2	-	-	59.4	1.0	-	-	9.8	2.0	~	~	~	~	~	~	~	~	
2 ~ 3	-	-	59.4	1.0	-	-	9.6	1.9	~	~	~	~	~	~	~	~	
~									~								
~									~								
