


土砂災害警戒区域等の指定の告示に係る図書(その1)

告示番号	宮城県告示第141号
告示年月日	令和8年3月13日

自然現象の種類	急傾斜地の崩壊
箇所番号	N105K0030-1
箇所名	松陵1
所在地	仙台市泉区松陵1丁目
調査機関	宮城県仙台土木事務所



位置図(S=1:200,000)

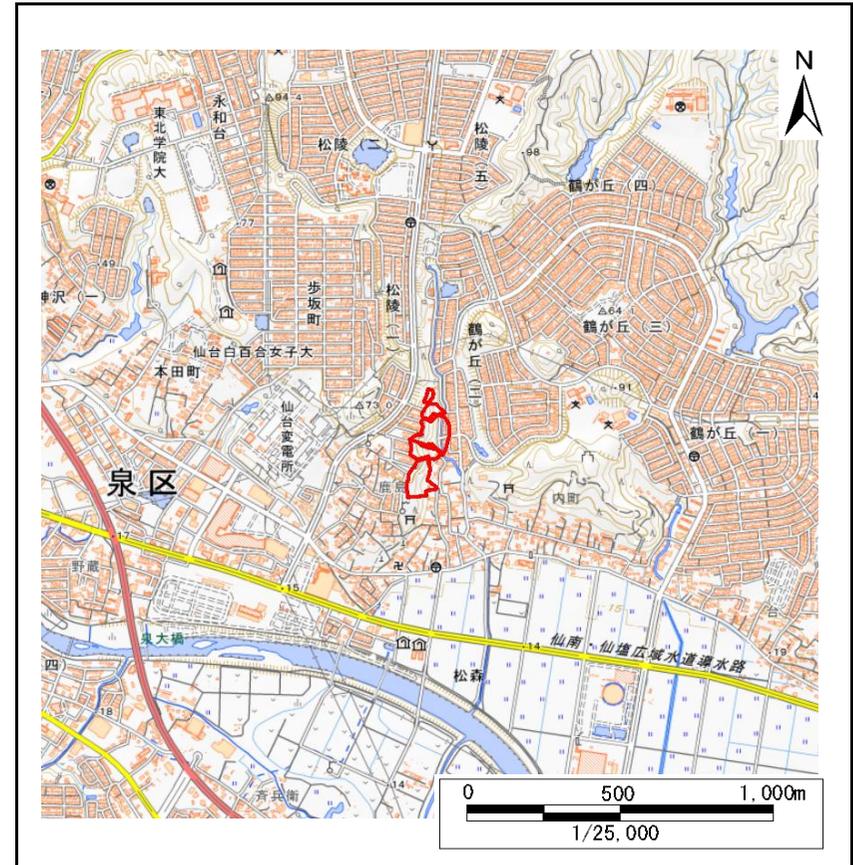

位置図(S=1:25,000)

宮城県


測量法に基づく国土地理院長承認(複製)R 6JHf 444。本製品を複製する場合には、国土地理院の長の承認を得なければならない。

土砂災害警戒区域等の指定の告示に係る図書(その2)

告示番号	宮城県告示第141号
告示年月日	令和8年3月13日

調査年度	令和6年度
------	-------

急傾斜地の位置	箇所番号	N105K0030-1	箇所名	松陵1	所在地	仙台市泉区松陵1丁目
---------	------	-------------	-----	-----	-----	------------

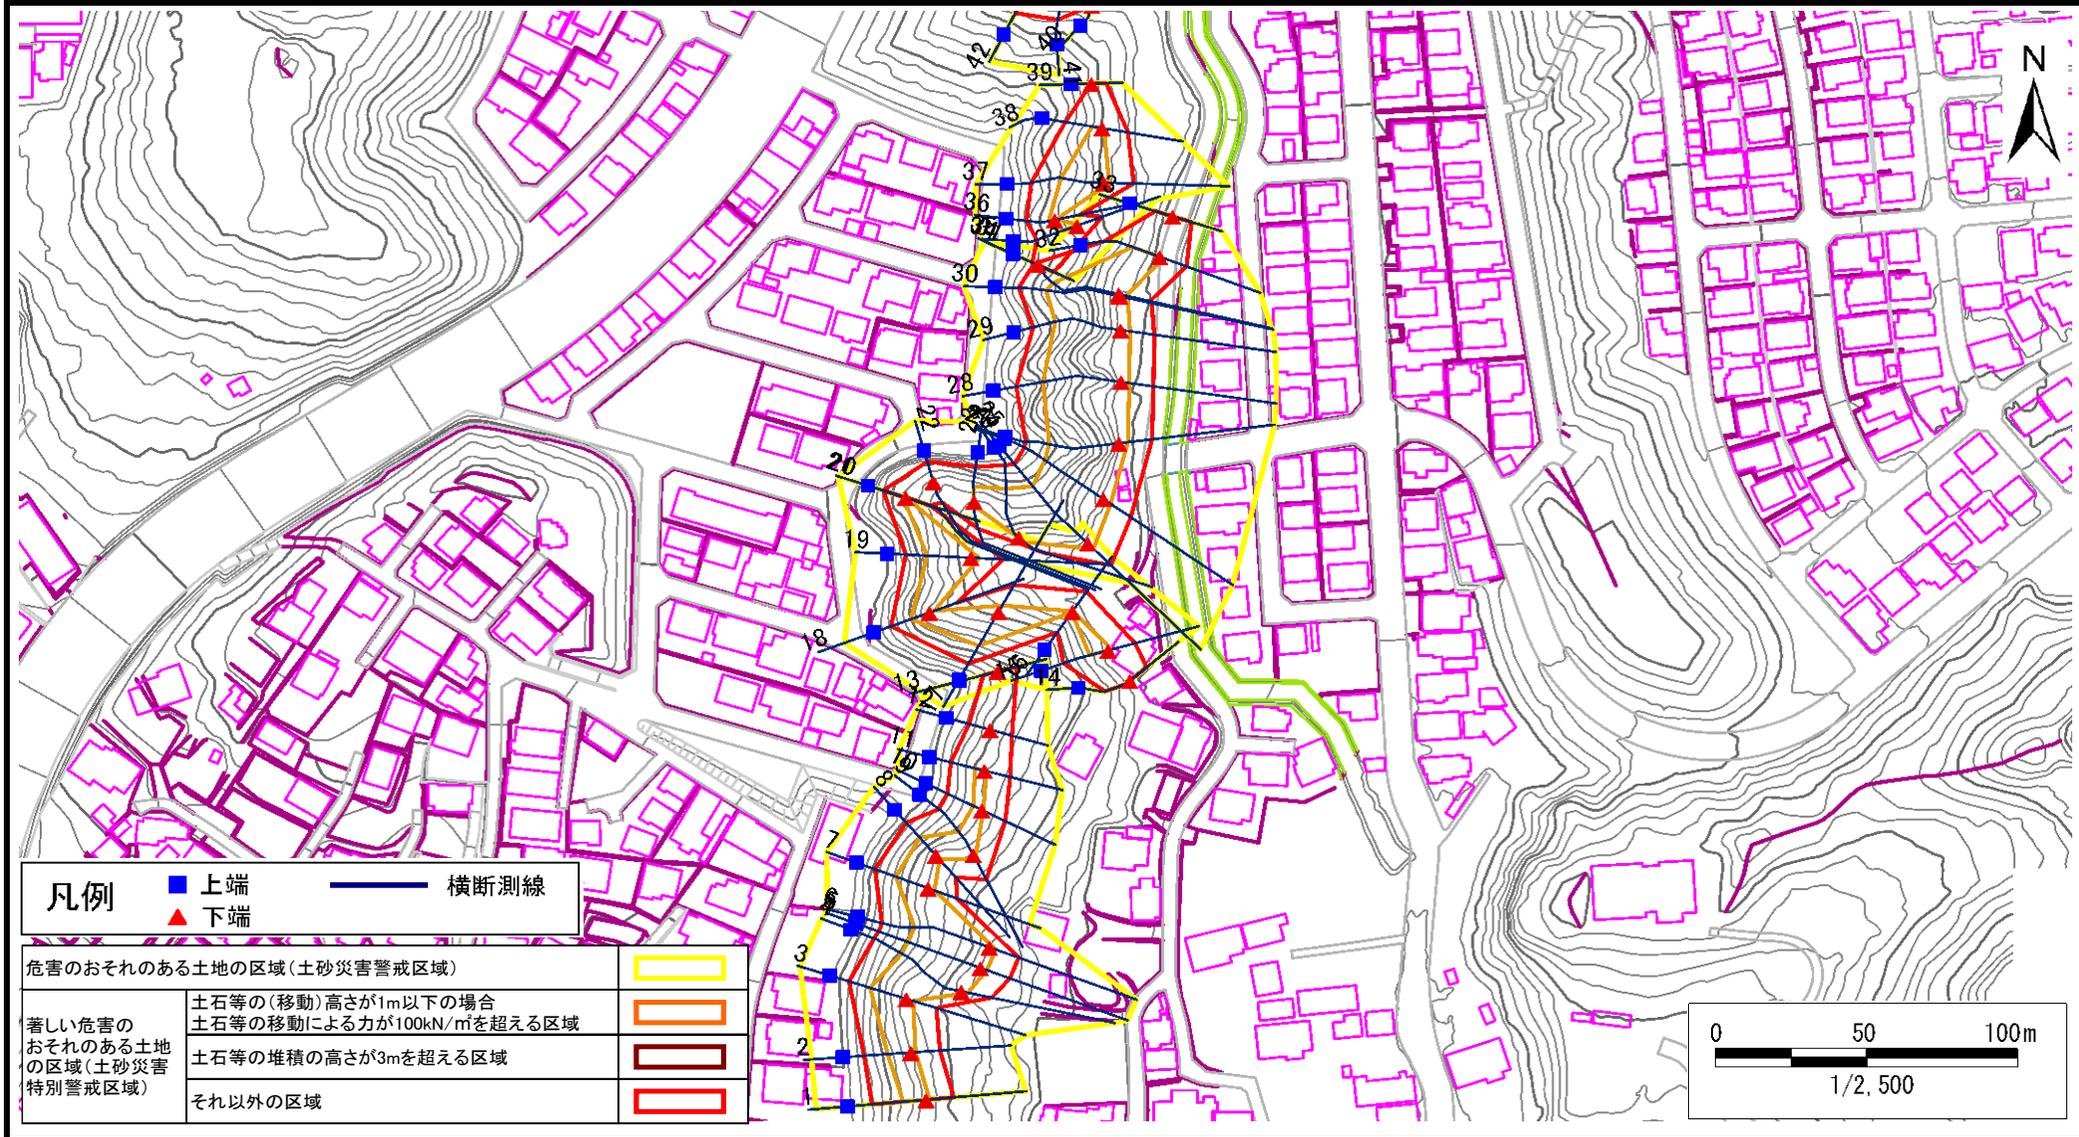


土砂災害警戒区域等の指定の告示に係る図書(その2)

告示番号	宮城県告示第141号
告示年月日	令和8年3月13日

調査年度	平成30年度
------	--------

急傾斜地の位置	箇所番号	N105K0030-1	箇所名	松陵1	所在地	仙台市泉区松陵1丁目
---------	------	-------------	-----	-----	-----	------------

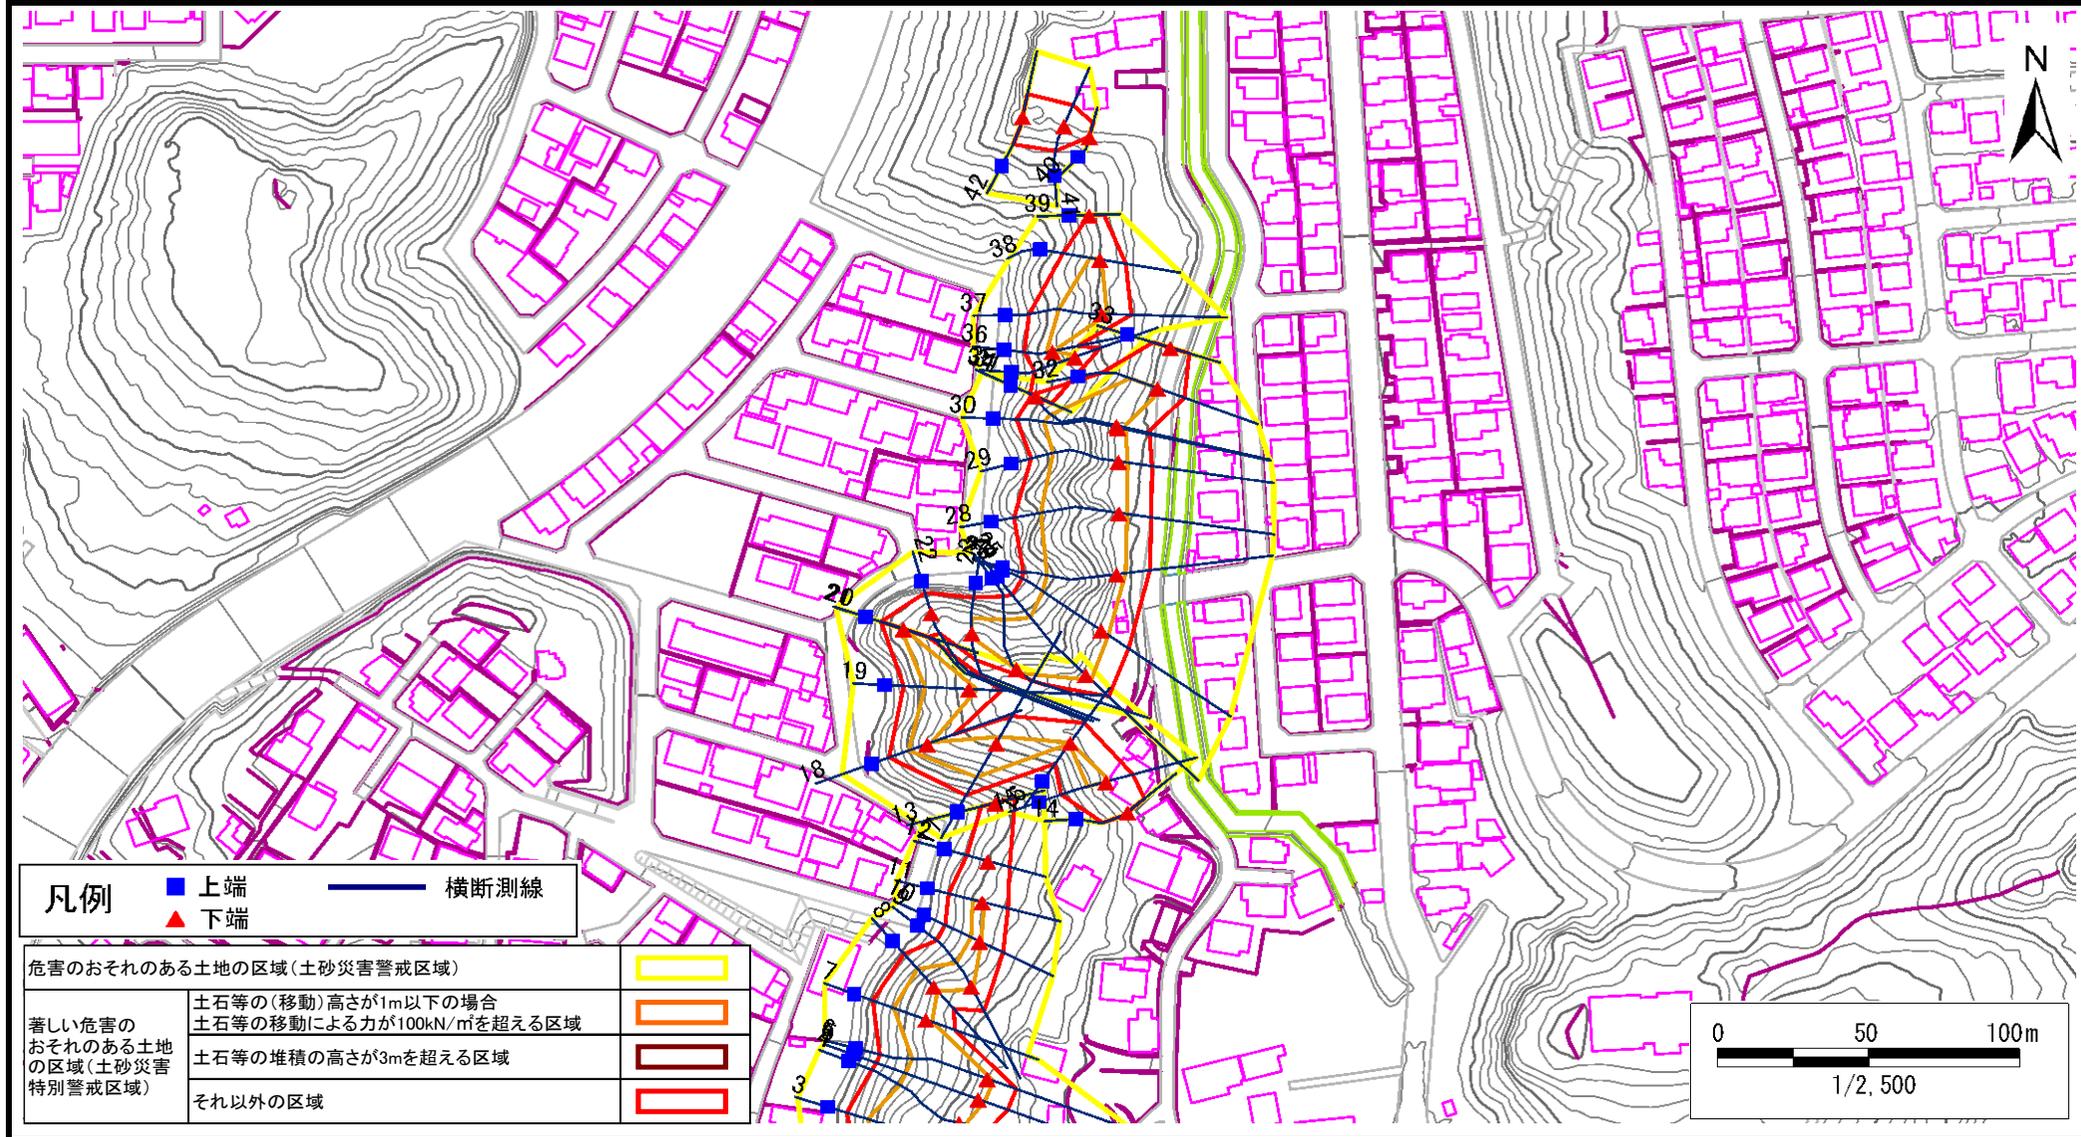

凡例	■ 上端	— 横断測線
	▲ 下端	

危険のおそれのある土地の区域(土砂災害警戒区域)		
著しい危険のおそれのある土地の区域(土砂災害特別警戒区域)	土石等の(移動)高さが1m以下の場合	
	土石等の移動による力が100kN/m ² を超える区域	
	土石等の堆積の高さが3mを超える区域	
それ以外の区域		

土砂災害警戒区域等の指定の告示に係る図書(その3)

告示番号	宮城県告示第141号
告示年月日	令和8年3月13日

急傾斜地の位置	箇所番号	N105K0030-1	箇所名	松陵1	所在地	仙台市泉区松陵1丁目
---------	------	-------------	-----	-----	-----	------------

横断測線の区間	土石等の移動により建築物の地上部に作用すると想定される力				土石等の堆積により建築物の地上部に作用すると想定される力				横断測線の区間	土石等の移動により建築物の地上部に作用すると想定される力				土石等の堆積により建築物の地上部に作用すると想定される力			
	土石等の(移動)高さが1m以下の場合、土石等の移動による力が100kN/m2を超える区域		それ以外の区域		土石等の堆積の高さが3mを超える区域		それ以外の区域			土石等の(移動)高さが1m以下の場合、土石等の移動による力が100kN/m2を超える区域		それ以外の区域		土石等の堆積の高さが3mを超える区域		それ以外の区域	
	力の大きさのうち最大のもの(kN/m2)	土石等の高さ(m)	力の大きさのうち最大のもの(kN/m2)	土石等の高さ(m)	力の大きさのうち最大のもの(kN/m2)	土石等の高さ(m)	力の大きさのうち最大のもの(kN/m2)	土石等の高さ(m)		力の大きさのうち最大のもの(kN/m2)	土石等の高さ(m)	力の大きさのうち最大のもの(kN/m2)	土石等の高さ(m)	力の大きさのうち最大のもの(kN/m2)	土石等の高さ(m)	力の大きさのうち最大のもの(kN/m2)	土石等の高さ(m)
1 ~ 2	123.56	1.00	100.00	1.00	-	-	11.64	2.30	24 ~ 25	139.76	1.00	100.00	1.00	-	-	14.19	2.81
2 ~ 3	136.28	1.00	100.00	1.00	-	-	11.96	2.37	25 ~ 26	145.60	1.00	100.00	1.00	-	-	14.86	2.94
3 ~ 4	136.28	1.00	100.00	1.00	-	-	13.99	2.77	26 ~ 27	146.13	1.00	100.00	1.00	-	-	14.92	2.95
4 ~ 5	136.11	1.00	100.00	1.00	-	-	14.06	2.78	27 ~ 28	146.13	1.00	100.00	1.00	-	-	14.92	2.95
5 ~ 6	136.11	1.00	100.00	1.00	-	-	14.06	2.78	28 ~ 29	148.30	1.00	100.00	1.00	-	-	15.16	3.00
6 ~ 7	133.99	1.00	100.00	1.00	-	-	13.92	2.75	29 ~ 30	148.30	1.00	100.00	1.00	-	-	15.16	3.00
7 ~ 8	133.79	1.00	100.00	1.00	-	-	12.68	2.51	30 ~ 31	140.71	1.00	100.00	1.00	-	-	14.39	2.85
8 ~ 9	129.63	1.00	100.00	1.00	-	-	12.68	2.51	31 ~ 32	138.72	1.00	100.00	1.00	-	-	14.35	2.84
9 ~ 10	120.58	1.00	100.00	1.00	-	-	10.97	2.17	32 ~ 33	-	-	100.00	1.00	-	-	11.04	2.18
10 ~ 11	110.69	1.00	100.00	1.00	-	-	10.76	2.13	~								
11 ~ 12	-	-	100.00	1.00	-	-	10.76	2.13	34 ~ 35	-	-	100.00	1.00	-	-	10.42	2.06
12 ~ 13	-	-	92.93	1.00	-	-	8.24	1.63	35 ~ 36	112.74	1.00	100.00	1.00	-	-	11.15	2.21
~									36 ~ 37	127.50	1.00	100.00	1.00	-	-	12.70	2.51
14 ~ 15	-	-	100.00	1.00	-	-	11.18	2.21	37 ~ 38	127.50	1.00	100.00	1.00	-	-	12.70	2.51
15 ~ 16	116.94	1.00	100.00	1.00	-	-	11.18	2.21	38 ~ 39	-	-	100.00	1.00	-	-	10.51	2.08
16 ~ 17	139.21	1.00	100.00	1.00	-	-	14.08	2.79	~								
17 ~ 18	139.21	1.00	100.00	1.00	-	-	14.08	2.79	40 ~ 41	-	-	92.95	1.00	-	-	10.05	1.99
18 ~ 19	141.48	1.00	100.00	1.00	-	-	14.09	2.79	41 ~ 42	-	-	97.49	1.00	-	-	10.17	2.01
19 ~ 20	141.48	1.00	100.00	1.00	-	-	14.09	2.79									
~																	
21 ~ 22	-	-	100.00	1.00	-	-	13.74	2.72									
22 ~ 23	-	-	100.00	1.00	-	-	13.74	2.72									
23 ~ 24	139.76	1.00	100.00	1.00	-	-	13.43	2.66									