


土砂災害警戒区域等の指定の告示に係る図書(その1)

告示番号	宮城県告示第141号
告示年月日	令和8年3月13日

自然現象の種類	急傾斜地の崩壊
箇所番号	N105K0082
箇所名	市名坂1
所在地	仙台市泉区市名坂
調査機関	宮城県仙台土木事務所

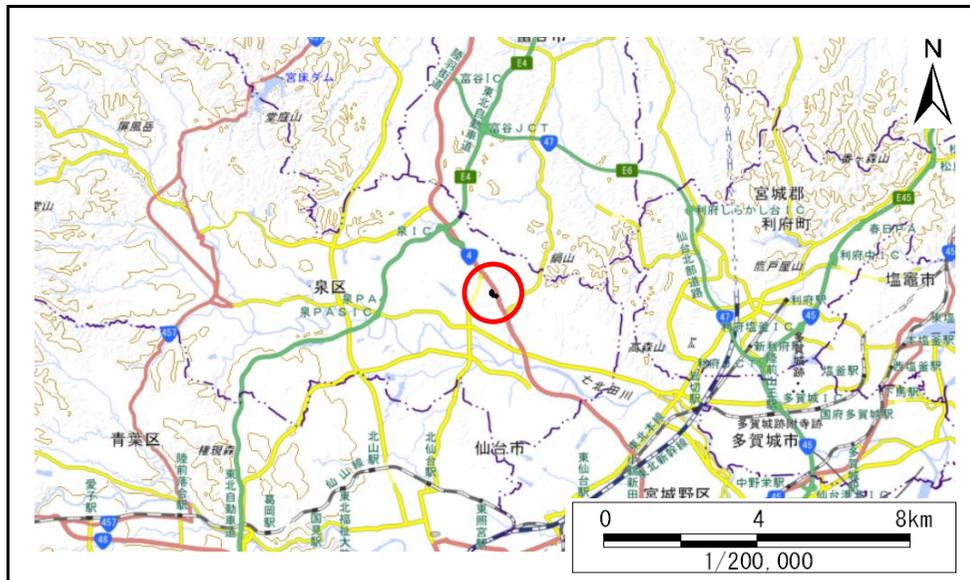

位置図(S=1:200,000)



位置図(S=1:25,000)

宮城県


測量法に基づく国土地理院長承認(複製)R 6JHf 444。本製品を複製する場合には、国土地理院の長の承認を得なければならない。

土砂災害警戒区域等の指定の告示に係る図書(その2)

告示番号	宮城県告示第141号
告示年月日	令和8年3月13日

調査年度	令和6年度
------	-------

急傾斜地の位置	箇所番号	N105K0082	箇所名	市名坂1	所在地	仙台市泉区市名坂
---------	------	-----------	-----	------	-----	----------

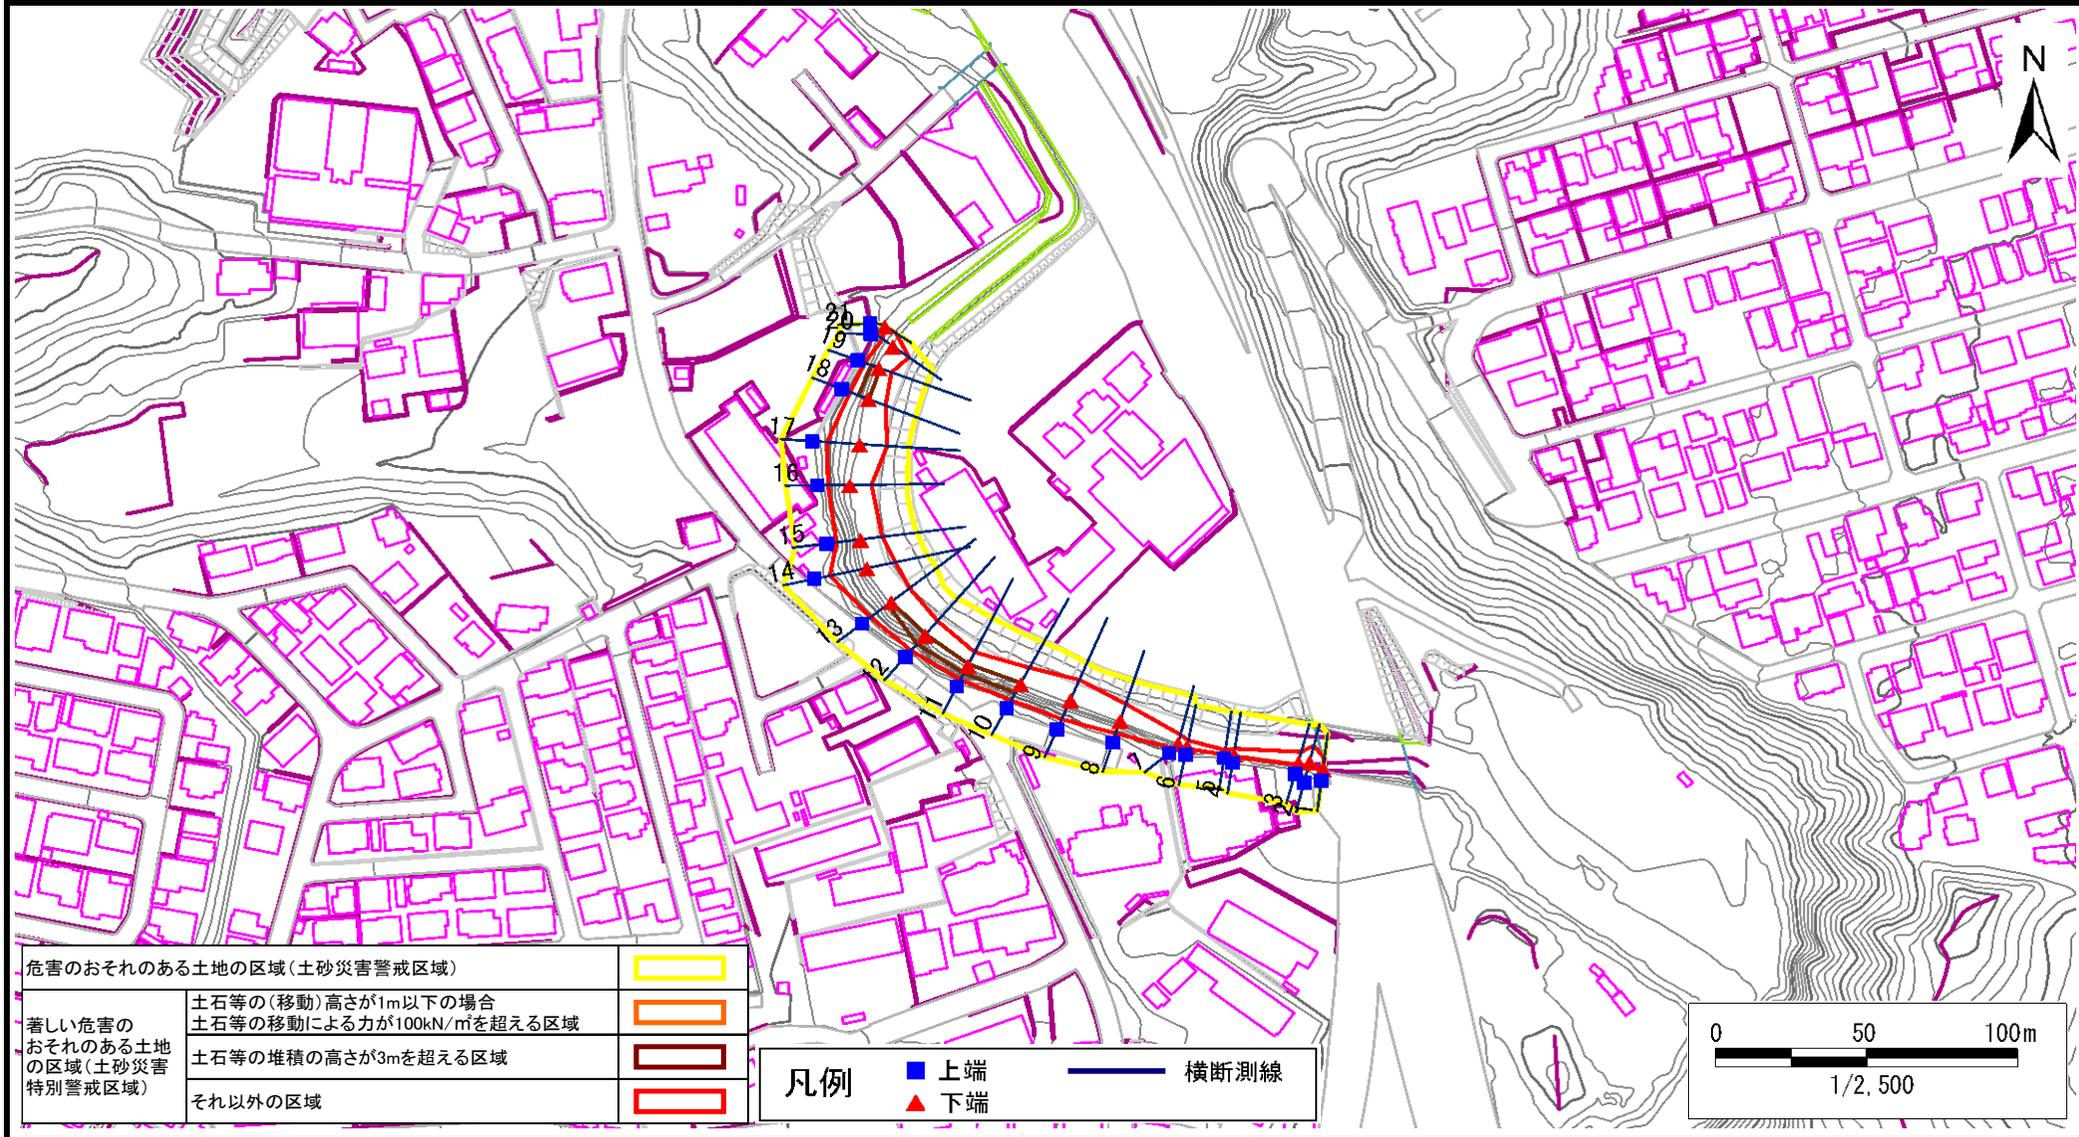

土砂災害警戒区域等の指定の告示に係る図書(その3)

告示番号	宮城県告示第141号
告示年月日	令和8年3月13日

急傾斜地の位置	箇所番号	N105K0082	箇所名	市名坂1	所在地	仙台市泉区市名坂
---------	------	-----------	-----	------	-----	----------

横断測線の区間	土石等の移動により建築物の地上部に作用すると想定される力				土石等の堆積により建築物の地上部に作用すると想定される力				横断測線の区間	土石等の移動により建築物の地上部に作用すると想定される力				土石等の堆積により建築物の地上部に作用すると想定される力			
	土石等の(移動)高さが1m以下の場合、土石等の移動による力が100kN/m ² を超える区域		それ以外の区域		土石等の堆積の高さが3mを超える区域		それ以外の区域			土石等の(移動)高さが1m以下の場合、土石等の移動による力が100kN/m ² を超える区域		それ以外の区域		土石等の堆積の高さが3mを超える区域		それ以外の区域	
	力の大きさのうち最大のもの(kN/m ²)	土石等の高さ(m)	力の大きさのうち最大のもの(kN/m ²)	土石等の高さ(m)	力の大きさのうち最大のもの(kN/m ²)	土石等の高さ(m)	力の大きさのうち最大のもの(kN/m ²)	土石等の高さ(m)		力の大きさのうち最大のもの(kN/m ²)	土石等の高さ(m)	力の大きさのうち最大のもの(kN/m ²)	土石等の高さ(m)	力の大きさのうち最大のもの(kN/m ²)	土石等の高さ(m)	力の大きさのうち最大のもの(kN/m ²)	土石等の高さ(m)
1 ~ 2	-	-	69.04	1.00	-	-	11.50	2.28									
2 ~ 3	-	-	69.04	1.00	-	-	11.80	2.33									
3 ~ 4	-	-	44.25	1.00	-	-	13.93	2.76									
4 ~ 5	-	-	26.50	1.00	-	-	15.16	3.00									
5 ~ 6	-	-	26.88	1.00	-	-	15.16	3.00									
6 ~ 7	-	-	38.61	1.00	-	-	13.88	2.75									
7 ~ 8	-	-	70.60	1.00	-	-	14.97	2.96									
8 ~ 9	-	-	90.73	1.00	-	-	14.97	2.96									
9 ~ 10	-	-	90.73	1.00	-	-	15.16	3.00									
10 ~ 11	-	-	74.41	1.00	17.75	3.51	15.16	3.00									
11 ~ 12	-	-	76.30	1.00	17.75	3.51	15.16	3.00									
12 ~ 13	-	-	94.66	1.00	16.69	3.30	15.16	3.00									
13 ~ 14	-	-	100.00	1.00	-	-	15.16	3.00									
14 ~ 15	-	-	100.00	1.00	-	-	15.16	3.00									
15 ~ 16	-	-	88.62	1.00	-	-	15.16	3.00									
16 ~ 17	-	-	100.00	1.00	-	-	14.45	2.86									
17 ~ 18	-	-	100.00	1.00	-	-	15.16	3.00									
18 ~ 19	-	-	74.53	1.00	18.27	3.61	15.16	3.00									
19 ~ 20	-	-	79.86	1.00	-	-	15.16	3.00									
20 ~ 21	-	-	79.86	1.00	-	-	10.40	2.06									