


土砂災害警戒区域等の指定の告示に係る図書(その1)

告示番号	宮城県告示第141号
告示年月日	令和8年3月13日

自然現象の種類	急傾斜地の崩壊
箇所番号	N105K0433
箇所名	福岡8
所在地	仙台市泉区福岡
調査機関	宮城県仙台土木事務所



位置図(S=1:200,000)

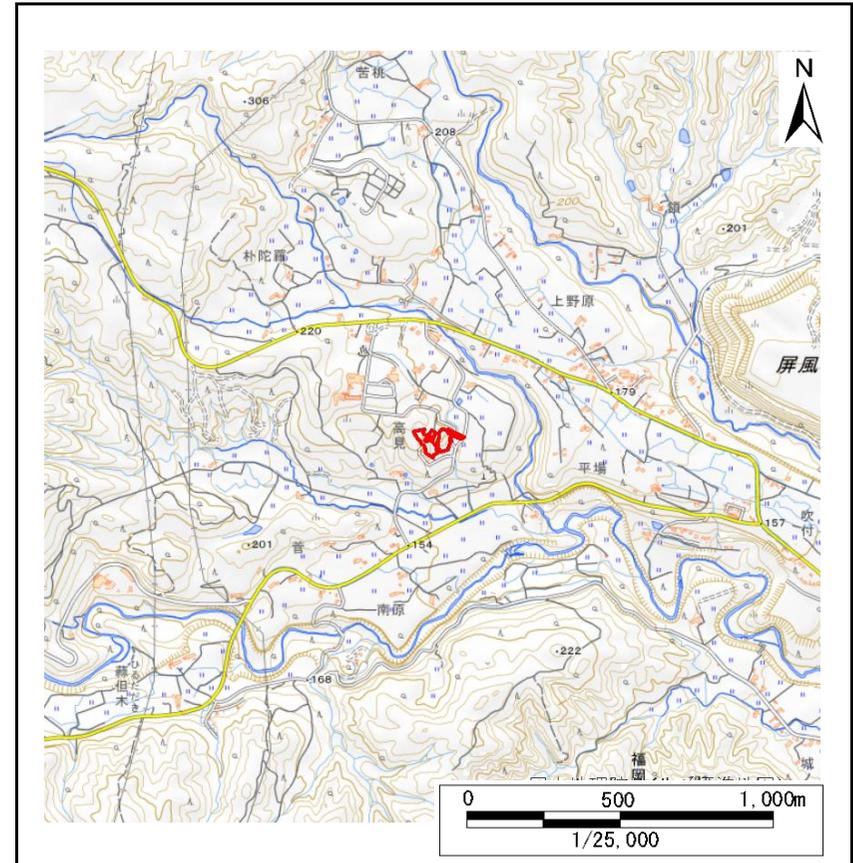

位置図(S=1:25,000)


宮城県

土砂災害警戒区域等の指定の告示に係る図書(その2)

告示番号	宮城県告示第141号
告示年月日	令和8年3月13日


調査年度	令和6年度
------	-------

急傾斜地の位置	箇所番号	N105K0433	箇所名	福岡8	所在地	仙台市泉区福岡
---------	------	-----------	-----	-----	-----	---------

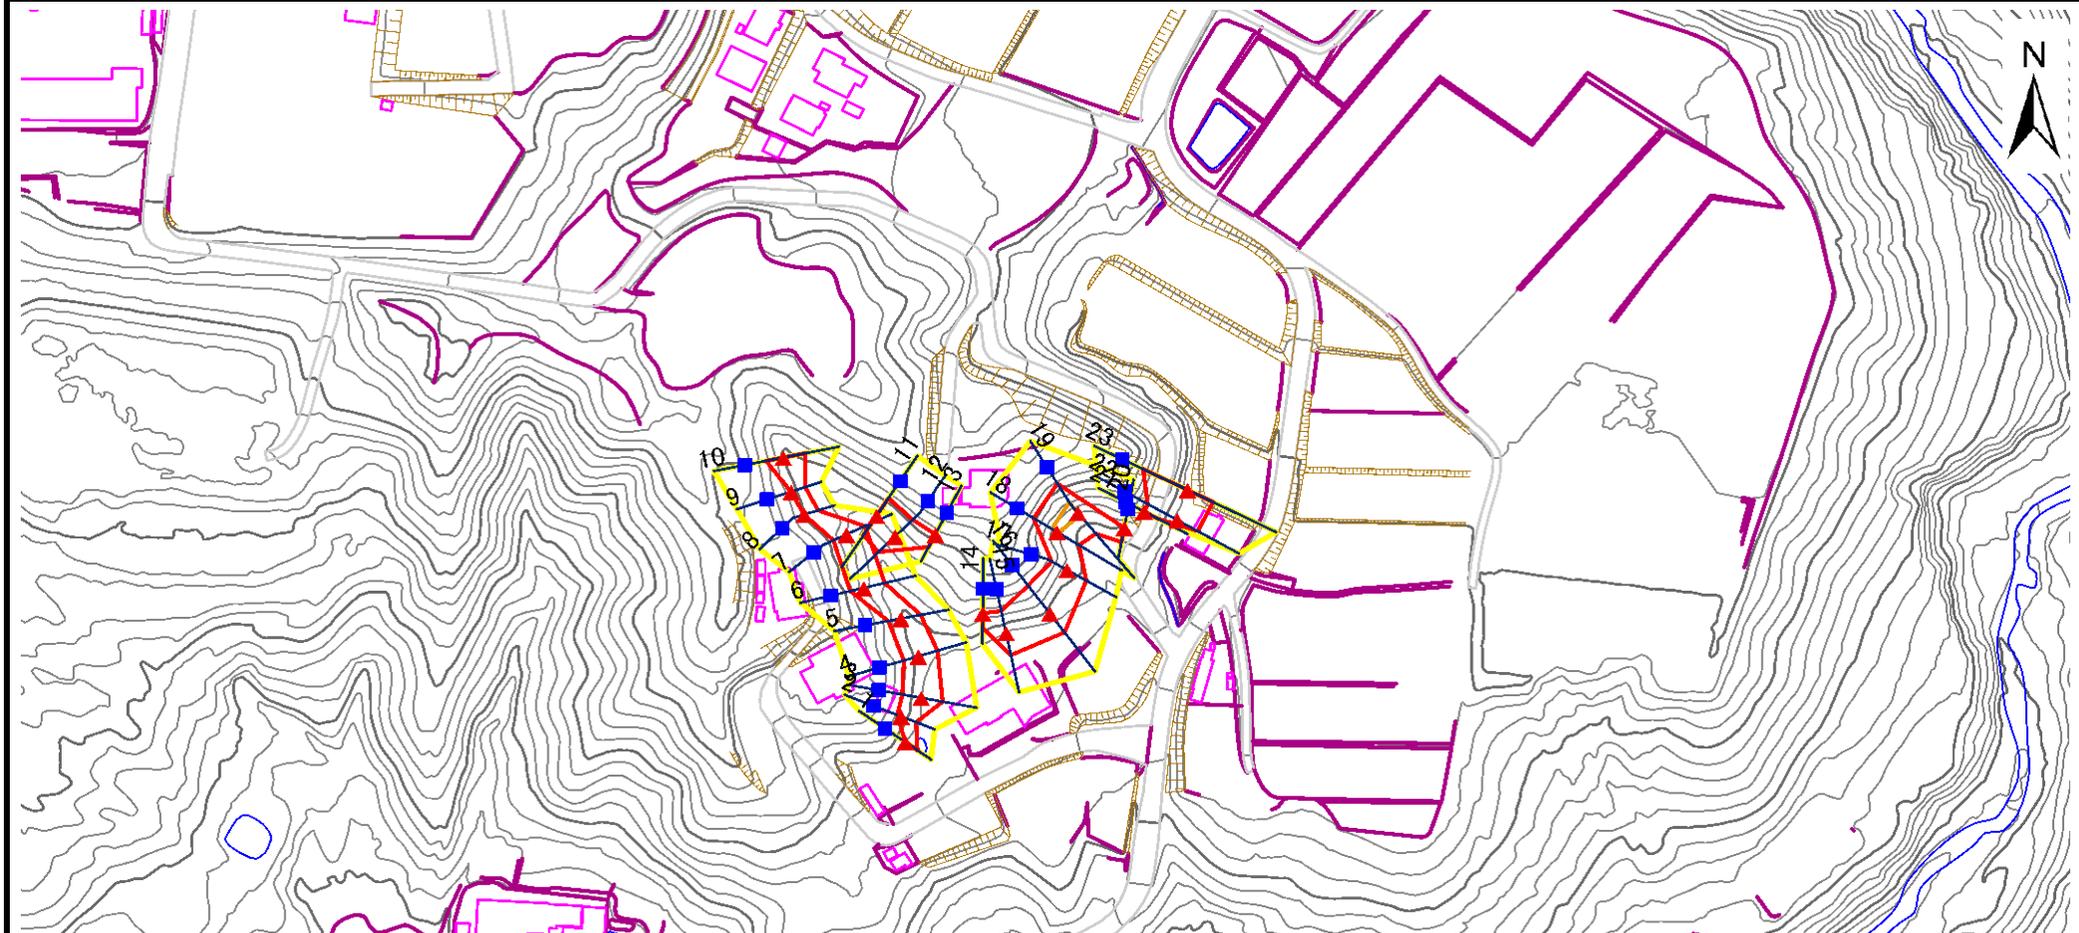

危険のおそれのある土地の区域(土砂災害警戒区域)		
著しい危険のおそれのある土地の区域(土砂災害特別警戒区域)	土石等の(移動)高さが1m以下の場合	
	土石等の移動による力が100kN/m ² を超える区域	
	土石等の堆積の高さが3mを超える区域	
それ以外の区域		

凡例		上端		横断測線
		下端		

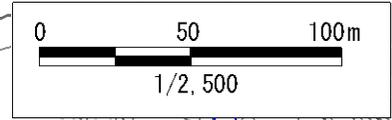

土砂災害警戒区域等の指定の告示に係る図書(その3)

告示番号	宮城県告示第141号
告示年月日	令和8年3月13日

急傾斜地の位置	箇所番号	N105K0433	箇所名	福岡8	所在地	仙台市泉区福岡
---------	------	-----------	-----	-----	-----	---------

横断測線の区間	土石等の移動により建築物の地上部に作用すると想定される力				土石等の堆積により建築物の地上部に作用すると想定される力				横断測線の区間	土石等の移動により建築物の地上部に作用すると想定される力				土石等の堆積により建築物の地上部に作用すると想定される力			
	土石等の(移動)高さが1m以下の場合、土石等の移動による力が100kN/m ² を超える区域		それ以外の区域		土石等の堆積の高さが3mを超える区域		それ以外の区域			土石等の(移動)高さが1m以下の場合、土石等の移動による力が100kN/m ² を超える区域		それ以外の区域		土石等の堆積の高さが3mを超える区域		それ以外の区域	
	力の大きさのうち最大のもの(kN/m ²)	土石等の高さ(m)	力の大きさのうち最大のもの(kN/m ²)	土石等の高さ(m)	力の大きさのうち最大のもの(kN/m ²)	土石等の高さ(m)	力の大きさのうち最大のもの(kN/m ²)	土石等の高さ(m)		力の大きさのうち最大のもの(kN/m ²)	土石等の高さ(m)	力の大きさのうち最大のもの(kN/m ²)	土石等の高さ(m)	力の大きさのうち最大のもの(kN/m ²)	土石等の高さ(m)	力の大きさのうち最大のもの(kN/m ²)	土石等の高さ(m)
1 ~ 2	-	-	64.58	1.00	-	-	8.07	1.60									
2 ~ 3	-	-	88.77	1.00	-	-	8.17	1.62									
3 ~ 4	-	-	88.77	1.00	-	-	8.17	1.62									
4 ~ 5	-	-	80.77	1.00	-	-	8.21	1.63									
5 ~ 6	-	-	87.17	1.00	-	-	8.84	1.75									
6 ~ 7	-	-	87.17	1.00	-	-	8.84	1.75									
7 ~ 8	-	-	82.27	1.00	-	-	8.16	1.61									
8 ~ 9	-	-	58.51	1.00	-	-	7.95	1.57									
9 ~ 10	-	-	90.49	1.00	-	-	8.48	1.68									
~																	
11 ~ 12	-	-	97.14	1.00	-	-	10.90	2.16									
12 ~ 13	-	-	93.32	1.00	-	-	10.25	2.03									
~																	
14 ~ 15	-	-	95.07	1.00	-	-	8.27	1.64									
15 ~ 16	-	-	99.94	1.00	-	-	10.02	1.98									
16 ~ 17	-	-	99.94	1.00	-	-	10.02	1.98									
17 ~ 18	-	-	100.00	1.00	-	-	11.43	2.26									
18 ~ 19	116.75	1.00	100.00	1.00	-	-	11.43	2.26									
19 ~ 20	-	-	100.00	1.00	-	-	11.13	2.20									
~																	
21 ~ 22	-	-	95.68	1.00	-	-	9.91	1.96									
22 ~ 23	-	-	100.00	1.00	-	-	11.25	2.23									