



# 土砂災害警戒区域等の指定の告示に係る図書(その1)

|       |            |
|-------|------------|
| 告示番号  | 宮城県告示第678号 |
| 告示年月日 | 平成24年9月7日  |

|         |                      |
|---------|----------------------|
| 自然現象の種類 | 急傾斜地の崩壊              |
| 箇所番号    | I-自-1182(1311001182) |
| 箇所名     | 三居沢                  |
| 所在地     | 仙台市青葉区荒巻字三居沢, 字青葉    |
| 調査機関    | 宮城県仙台土木事務所           |

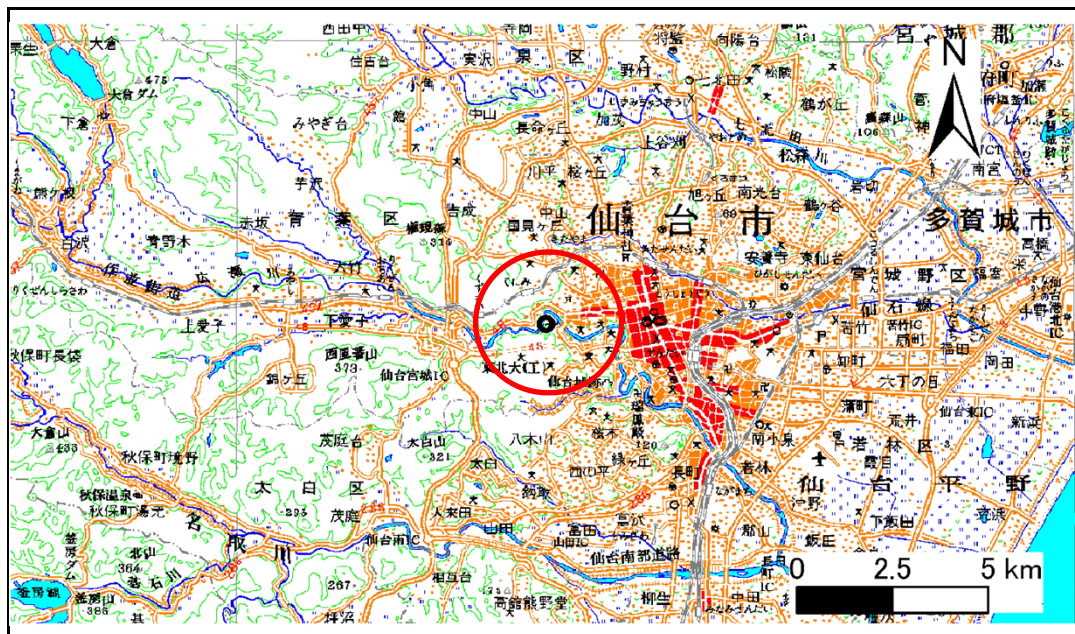

位置図 (S=1:200,000)

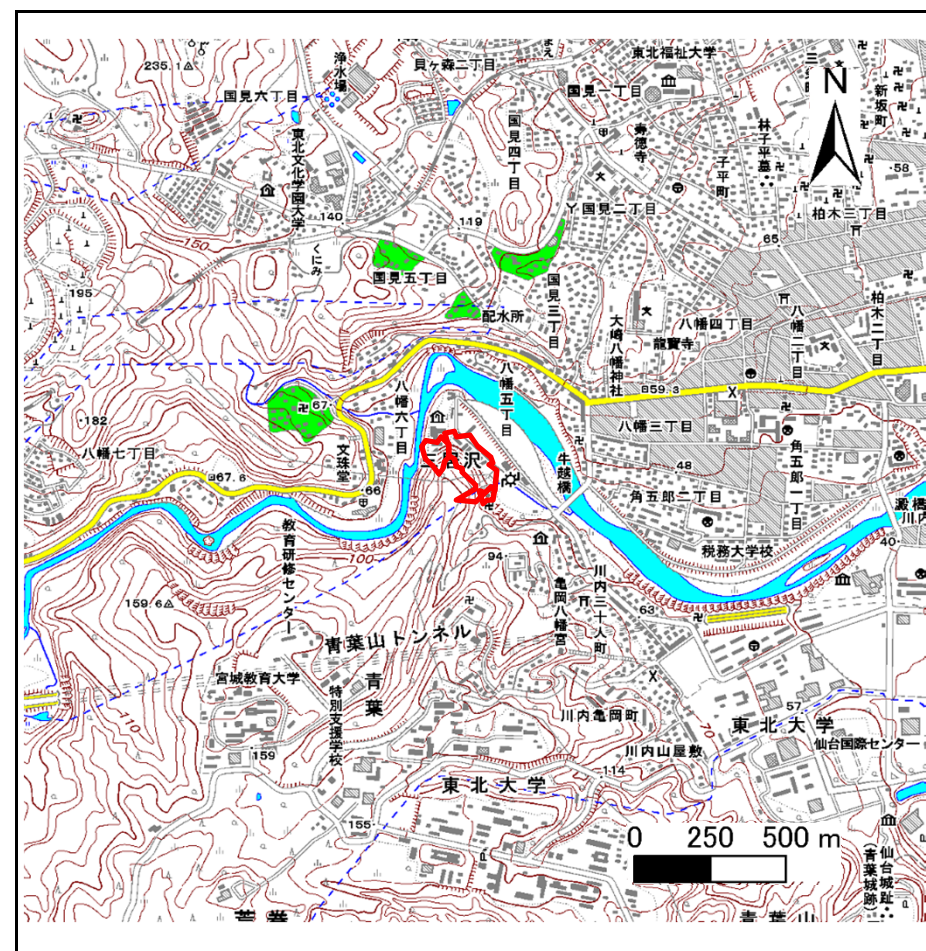

位置図 (S=1:25,000)

宮城県

この地図は、国土地理院長の承認を得て、同院発行の1/25,000地形図、1/200,000地勢図、数値地図25000(地図画像)、数値地図200000(地図画像)を複製したものです。(承認番号 平21業複、第953号)


# 土砂災害警戒区域等の指定の告示に係る図書(その2)

|       |            |
|-------|------------|
| 告示番号  | 宮城県告示第678号 |
| 告示年月日 | 平成24年9月7日  |

危害のおそれのある土地、著しい危害のおそれのある土地の設定図

調査年度 平成21年度

|         |      |                      |     |     |     |                   |
|---------|------|----------------------|-----|-----|-----|-------------------|
| 急傾斜地の位置 | 箇所番号 | I-自-1182(1311001182) | 箇所名 | 三居沢 | 所在地 | 仙台市青葉区荒巻字三居沢, 字青葉 |
|---------|------|----------------------|-----|-----|-----|-------------------|

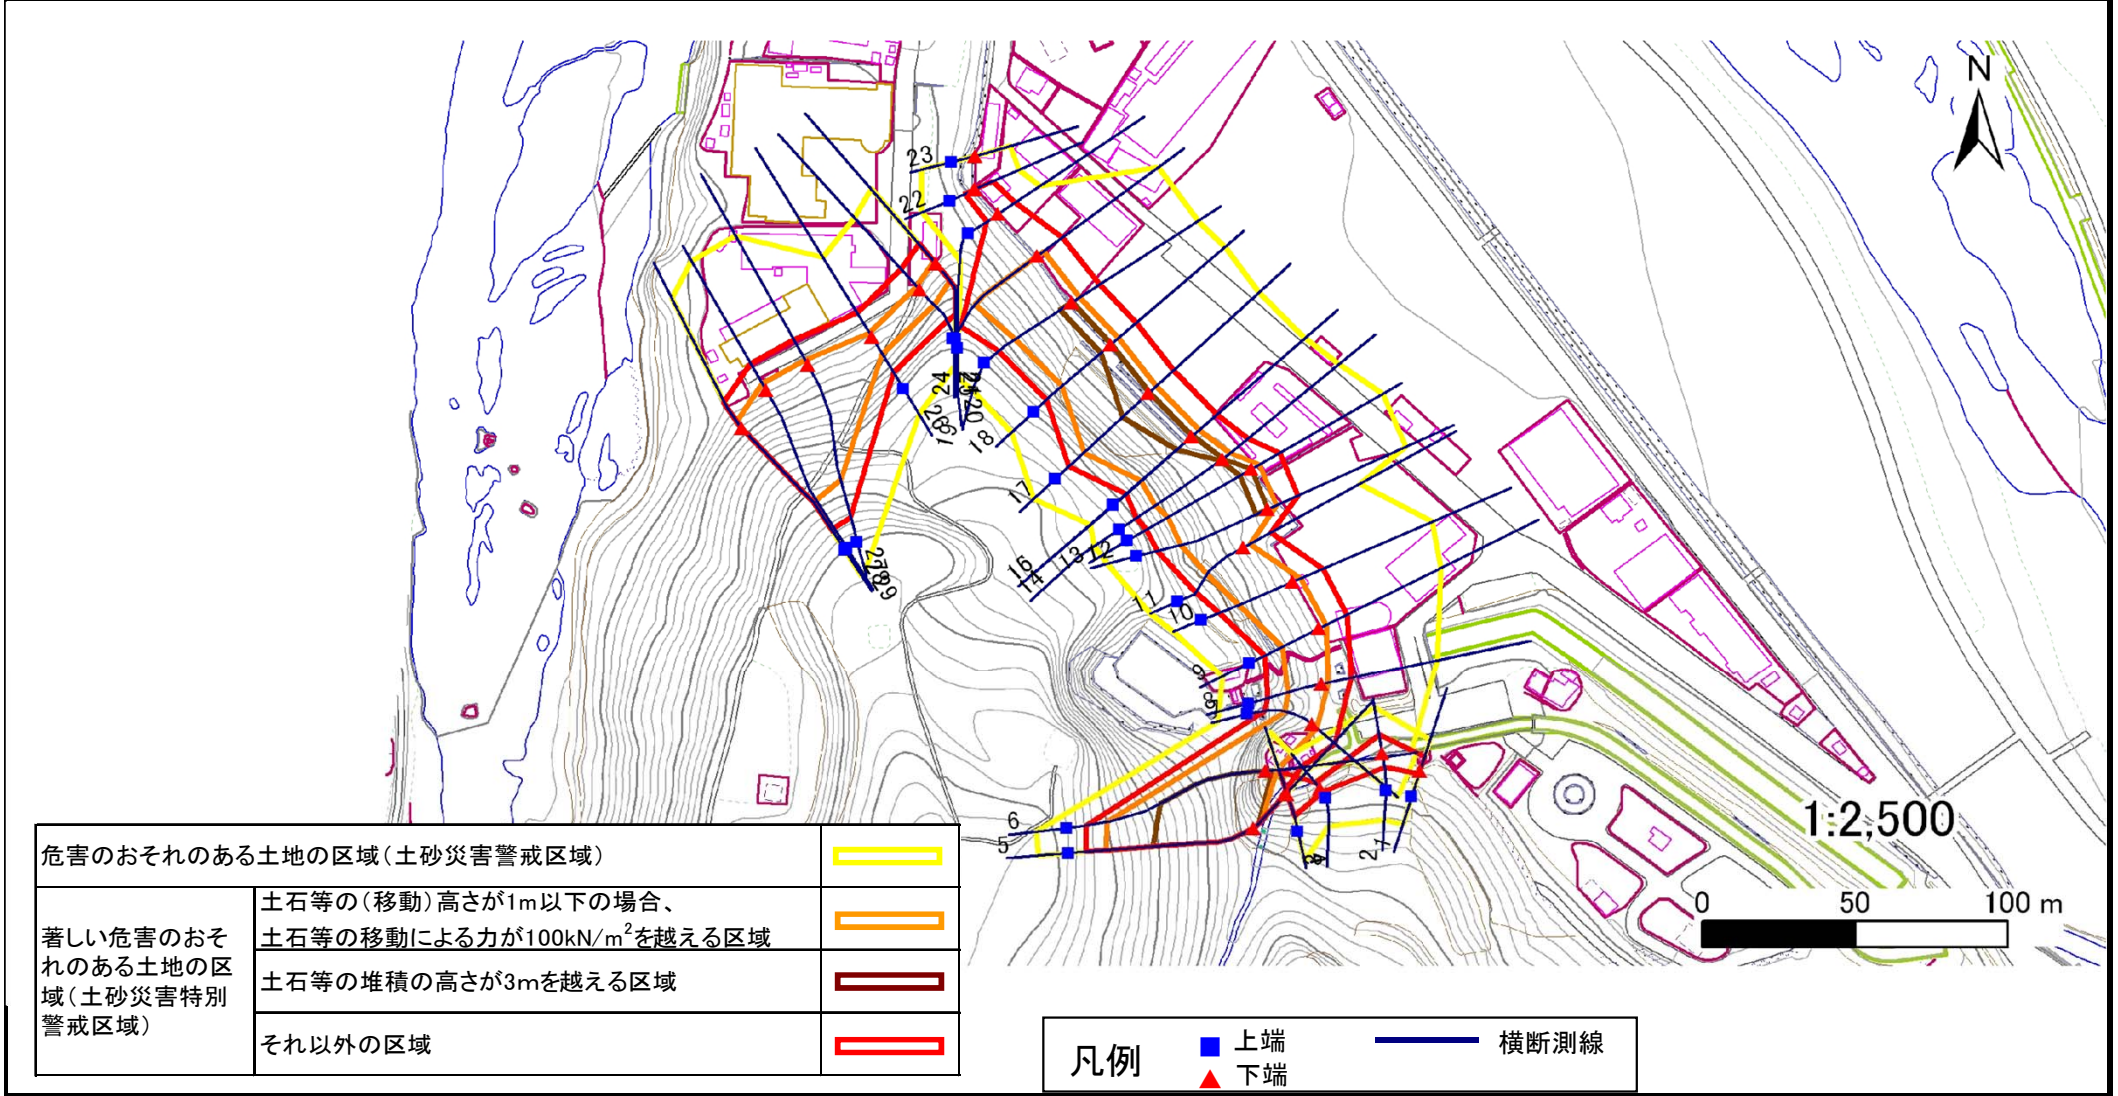

|                               |  |  |
|-------------------------------|--|--|
| 危害のおそれのある土地の区域(土砂災害警戒区域)      |  |  |
| 著しい危害のおそれのある土地の区域(土砂災害特別警戒区域) | 土石等の(移動)高さが1m以下の場合、<br>土石等の移動による力が $100\text{kN/m}^2$ を越える区域 |  |
|                               | 土石等の堆積の高さが3mを越える区域   |  |
|                               | それ以外の区域  |  |

|    |    |      |
|----|----|------|
| 凡例 | 上端 | 横断測線 |
|    | 下端 |      |

# 土砂災害警戒区域等の指定の告示に係る図書(その3)

|       |            |
|-------|------------|
| 告示番号  | 宮城県告示第678号 |
| 告示年月日 | 平成24年9月7日  |

建築物に作用すると想定される衝撃に関する事項

| 急傾斜地の位置 | 箇所番号  | I-自-1182(1311001182) | 箇所名                                | 三居沢        | 所在地                                | 仙台市青葉区荒巻字三居沢, 宇青葉 |                                    |            |   |            |                                    |            |                                    |            |                                    |            |
|---------|---|----------------------|------------------------------------|------------|------------------------------------|-------------------|------------------------------------|------------|---|------------|------------------------------------|------------|------------------------------------|------------|------------------------------------|------------|
| 横断側線の区間 | 土石等の移動により建築物の地上部に作用すると想定される力                              |                      |                                    |            | 土石等の堆積により建築物の地上部に作用すると想定される力       |                   |                                    |            | 土石等の移動により建築物の地上部に作用すると想定される力                              |            |                                    |            | 土石等の堆積により建築物の地上部に作用すると想定される力       |            |                                    |            |
|         | 土石等の(移動)高さが1m以下の場合、土石等の移動による力が100kN/m <sup>2</sup> を超える区域 |                      | それ以外の区域                            |            | 土石等の堆積の高さが3mを超える区域                 |                   | それ以外の区域                            |            | 土石等の(移動)高さが1m以下の場合、土石等の移動による力が100kN/m <sup>2</sup> を超える区域 |            | それ以外の区域                            |            | 土石等の堆積の高さが3mを超える区域                 |            | それ以外の区域                            |            |
|         | 力の大きさのうち最大のもの (Kn/m <sup>2</sup> )                        | 土石等の高さ (m)           | 力の大きさのうち最大のもの (Kn/m <sup>2</sup> ) | 土石等の高さ (m) | 力の大きさのうち最大のもの (Kn/m <sup>2</sup> ) | 土石等の高さ (m)        | 力の大きさのうち最大のもの (Kn/m <sup>2</sup> ) | 土石等の高さ (m) | 力の大きさのうち最大のもの (Kn/m <sup>2</sup> )                        | 土石等の高さ (m) | 力の大きさのうち最大のもの (Kn/m <sup>2</sup> ) | 土石等の高さ (m) | 力の大きさのうち最大のもの (Kn/m <sup>2</sup> ) | 土石等の高さ (m) | 力の大きさのうち最大のもの (Kn/m <sup>2</sup> ) | 土石等の高さ (m) |
| 1 ~ 2   | -   | -                    | 81.3                               | 1.0        | -                                  | -                 | 8.1                                | 1.6        | ~   |            |                                    |            |                                    |            |                                    |            |
| 2 ~ 3   | -   | -                    | 81.3                               | 1.0        | -                                  | -                 | 13.4                               | 2.7        | ~   |            |                                    |            |                                    |            |                                    |            |
| 3 ~ 4   | 105.6   | 1.0                  | 100.0                              | 1.0        | -                                  | -                 | 13.4                               | 2.7        | ~   |            |                                    |            |                                    |            |                                    |            |
| 4 ~ 5   | 166.1   | 1.0                  | 100.0                              | 1.0        | 21.8                               | 4.4               | 15.2                               | 3.0        | ~   |            |                                    |            |                                    |            |                                    |            |
| 5 ~ 6   | 166.1   | 1.0                  | 100.0                              | 1.0        | 21.8                               | 4.4               | 15.2                               | 3.0        | ~   |            |                                    |            |                                    |            |                                    |            |
| 6 ~ 7   | 161.7   | 1.0                  | 100.0                              | 1.0        | 20.5                               | 4.1               | 15.2                               | 3.0        | ~   |            |                                    |            |                                    |            |                                    |            |
| 7 ~ 8   | 134.9   | 1.0                  | 100.0                              | 1.0        | -                                  | -                 | 12.3                               | 2.5        | ~   |            |                                    |            |                                    |            |                                    |            |
| 8 ~ 9   | 142.3   | 1.0                  | 100.0                              | 1.0        | -                                  | -                 | 14.5                               | 2.9        | ~   |            |                                    |            |                                    |            |                                    |            |
| 9 ~ 10  | 147.1   | 1.0                  | 100.0                              | 1.0        | 15.4                               | 3.1               | 15.2                               | 3.0        | ~   |            |                                    |            |                                    |            |                                    |            |
| 10 ~ 11 | 147.1   | 1.0                  | 100.0                              | 1.0        | 15.4                               | 3.1               | 15.2                               | 3.0        | ~   |            |                                    |            |                                    |            |                                    |            |
| 11 ~ 12 | 150.6   | 1.0                  | 100.0                              | 1.0        | 15.6                               | 3.1               | 15.2                               | 3.0        | ~   |            |                                    |            |                                    |            |                                    |            |
| 12 ~ 13 | 150.6   | 1.0                  | 100.0                              | 1.0        | 15.6                               | 3.1               | 15.2                               | 3.0        | ~   |            |                                    |            |                                    |            |                                    |            |
| 13 ~ 14 | 150.4   | 1.0                  | 100.0                              | 1.0        | 15.7                               | 3.1               | 15.2                               | 3.0        | ~   |            |                                    |            |                                    |            |                                    |            |
| 14 ~ 15 | 155.0   | 1.0                  | 100.0                              | 1.0        | 17.0                               | 3.4               | 15.2                               | 3.0        | ~   |            |                                    |            |                                    |            |                                    |            |
| 15 ~ 16 | 100.0   | 1.0                  | 100.0                              | 1.0        | 17.0                               | 3.4               | 15.2                               | 3.0        | ~   |            |                                    |            |                                    |            |                                    |            |
| 16 ~ 17 | 157.8   | 1.0                  | 100.0                              | 1.0        | 16.5                               | 3.3               | 15.2                               | 3.0        | ~   |            |                                    |            |                                    |            |                                    |            |
| 17 ~ 18 | 157.8   | 1.0                  | 100.0                              | 1.0        | 16.5                               | 3.3               | 15.2                               | 3.0        | ~   |            |                                    |            |                                    |            |                                    |            |
| 18 ~ 19 | 152.3   | 1.0                  | 100.0                              | 1.0        | 16.0                               | 3.2               | 15.2                               | 3.0        | ~   |            |                                    |            |                                    |            |                                    |            |
| 19 ~ 20 | 152.0   | 1.0                  | 100.0                              | 1.0        | 15.8                               | 3.2               | 15.2                               | 3.0        | ~   |            |                                    |            |                                    |            |                                    |            |
| 20 ~ 21 | 141.3   | 1.0                  | 100.0                              | 1.0        | -                                  | -                 | 14.5                               | 2.9        | ~   |            |                                    |            |                                    |            |                                    |            |
| 21 ~ 22 | -   | -                    | 85.9                               | 1.0        | -                                  | -                 | 9.6                                | 1.9        | ~   |            |                                    |            |                                    |            |                                    |            |
| 22 ~ 23 | -   | -                    | 81.7                               | 1.0        | -                                  | -                 | 9.6                                | 1.9        | ~   |            |                                    |            |                                    |            |                                    |            |
| 23 ~ 24 | 114.3   | 1.0                  | 100.0                              | 1.0        | -                                  | -                 | 10.7                               | 2.2        | ~   |            |                                    |            |                                    |            |                                    |            |
| 24 ~ 25 | 125.7   | 1.0                  | 100.0                              | 1.0        | -                                  | -                 | 12.1                               | 2.4        | ~   |            |                                    |            |                                    |            |                                    |            |
| 25 ~ 26 | 125.7   | 1.0                  | 100.0                              | 1.0        | -                                  | -                 | 12.1                               | 2.4        | ~   |            |                                    |            |                                    |            |                                    |            |
| 26 ~ 27 | 130.2   | 1.0                  | 100.0                              | 1.0        | -                                  | -                 | 14.2                               | 2.8        | ~   |            |                                    |            |                                    |            |                                    |            |
| 27 ~ 28 | 137.3   | 1.0                  | 100.0                              | 1.0        | -                                  | -                 | 14.5                               | 2.9        | ~   |            |                                    |            |                                    |            |                                    |            |
| 28 ~ 29 | 145.1   | 1.0                  | 100.0                              | 1.0        | -                                  | -                 | 15.0                               | 3.0        | ~   |            |                                    |            |                                    |            |                                    |            |
| ~       |   |                      |                                    |            |                                    |                   |                                    |            | ~   |            |                                    |            |                                    |            |                                    |            |
