


# 土砂災害警戒区域等の指定の告示に係る図書(その1)

表紙 概況、位置図

|       |            |
|-------|------------|
| 告示番号  | 宮城県告示第358号 |
| 告示年月日 | 平成30年3月30日 |

|         |                |
|---------|----------------|
| 自然現象の種類 | 急傾斜地の崩壊        |
| 箇所番号    | I - 人-0097     |
| 箇所名     | 千代田町の1         |
| 所在地     | 仙台市青葉区千代田町字二丁目 |
| 調査機関    | 宮城県仙台土木事務所     |

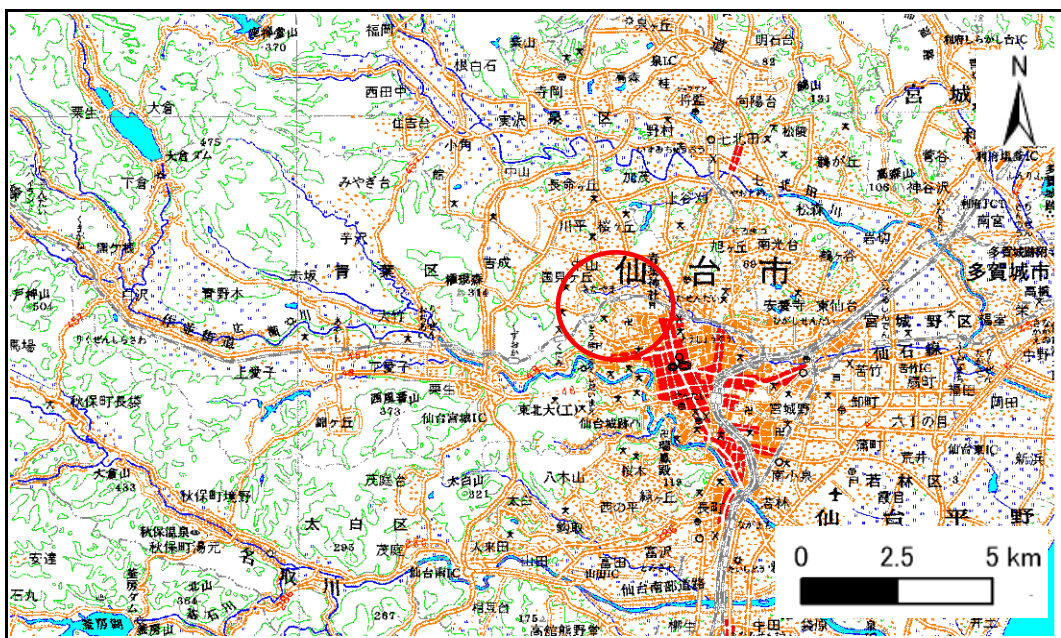

位置図(S=1:200,000)

概況図(S=1:25,000)

宮城県

この地図は、国土地理院長の承認を得て、同院発行の数値地図200000（地図画像）及び電子地形図25000を複製したものである。（承認番号 平29情複、第868号）


## 土砂災害警戒区域等の指定の告示に係る図書(その2)

|       |            |
|-------|------------|
| 告示番号  | 宮城県告示第358号 |
| 告示年月日 | 平成30年3月30日 |

危害のおそれのある土地、著しい危害のおそれのある土地の設定図

|      |        |
|------|--------|
| 調査年度 | 平成28年度 |
|------|--------|

|         |      |          |     |        |     |                |
|---------|------|----------|-----|--------|-----|----------------|
| 急傾斜地の位置 | 箇所番号 | I-人-0097 | 箇所名 | 千代田町の1 | 所在地 | 仙台市青葉区千代田町字二丁目 |
|---------|------|----------|-----|--------|-----|----------------|

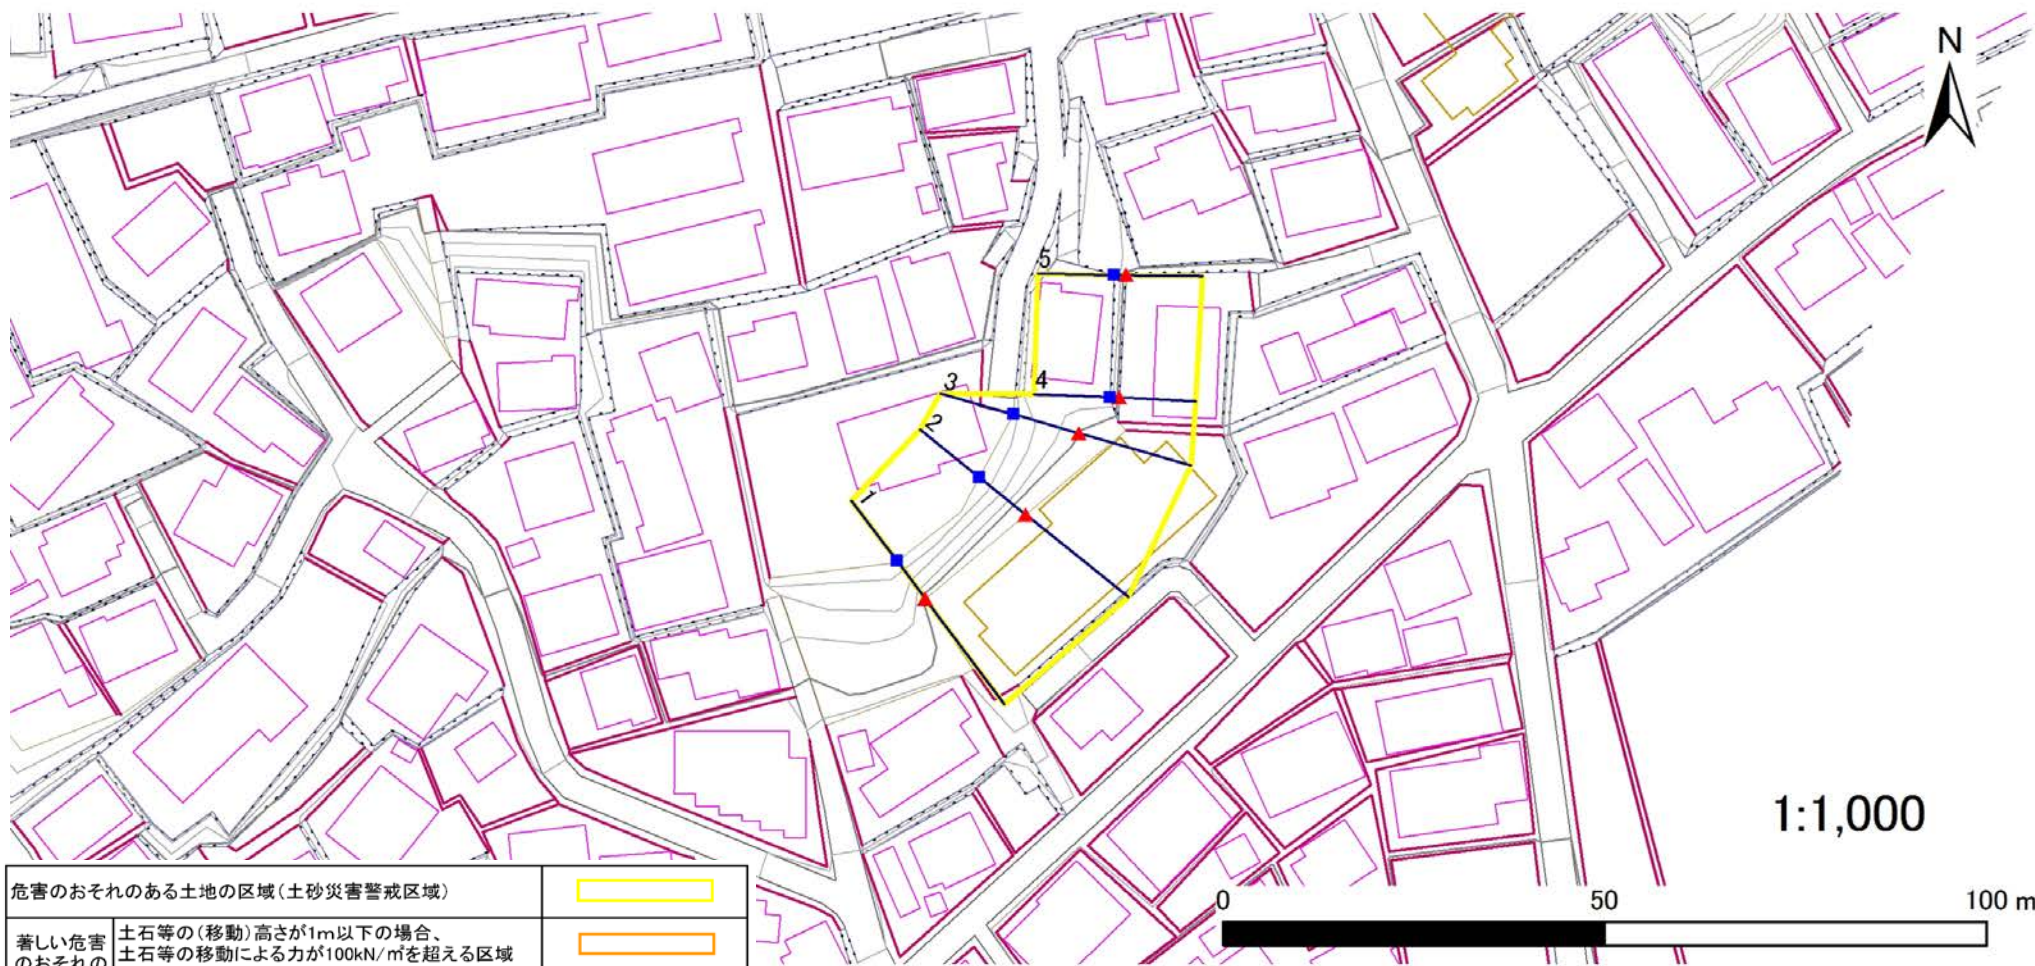

|                               |   |  |
|-------------------------------|---|--|
| 危害のおそれのある土地の区域(土砂災害警戒区域)      |   |  |
| 著しい危害のおそれのある土地の区域(土砂災害特別警戒区域) | 土石等の(移動)高さが1m以下の場合、土石等の移動による力が100kN/m <sup>2</sup> を超える区域 |  |
|                               | 土石等の堆積の高さが3mを超える区域  |  |
| それ以外の区域                       |   |  |

|    |  |    |  |      |
|----|--|----|--|------|
| 凡例 |  | 上端 |  | 横断測線 |
|    |  | 下端 |  |      |

### 土砂災害警戒区域等の指定の告示に係る図書(その3)

|       |            |
|-------|------------|
| 告示番号  | 宮城県告示第358号 |
| 告示年月日 | 平成30年3月30日 |

建築物に作用すると想定される衝撃に関する事項

|               |         |          |       |        |       |                |
|---------------|---------|----------|-------|--------|-------|----------------|
| 急 傾 斜 地 の 位 置 | 箇 所 番 号 | I-人-0097 | 箇 所 名 | 千代田町の1 | 所 在 地 | 仙台市青葉区千代田町字二丁目 |
|---------------|---------|----------|-------|--------|-------|----------------|

| 横断測線の区間 | 土石等の移動により建築物の地上部に作用すると想定される力                              |               |                                       |               | 土石等の堆積により建築物の地上部に作用すると想定される力          |               |                                       |               | 横断測線の区間 | 土石等の移動により建築物の地上部に作用すると想定される力                              |               |                                       |               | 土石等の堆積により建築物の地上部に作用すると想定される力          |               |                                       |               |
|---------|---|---------------|---------------------------------------|---------------|---------------------------------------|---------------|---------------------------------------|---------------|---------|---|---------------|---------------------------------------|---------------|---------------------------------------|---------------|---------------------------------------|---------------|
|         | 土石等の(移動)高さが1m以下の場合、土石等の移動による力が100kN/m <sup>2</sup> を超える区域 |               | それ以外の区域                               |               | 土石等の堆積の高さが3mを超える区域                    |               | それ以外の区域                               |               |         | 土石等の(移動)高さが1m以下の場合、土石等の移動による力が100kN/m <sup>2</sup> を超える区域 |               | それ以外の区域                               |               | 土石等の堆積の高さが3mを超える区域                    |               | それ以外の区域                               |               |
|         | 力の大きさのうち最大のもの<br>(kN/m <sup>2</sup> )                     | 土石等の高さ<br>(m) | 力の大きさのうち最大のもの<br>(kN/m <sup>2</sup> ) | 土石等の高さ<br>(m) | 力の大きさのうち最大のもの<br>(kN/m <sup>2</sup> ) | 土石等の高さ<br>(m) | 力の大きさのうち最大のもの<br>(kN/m <sup>2</sup> ) | 土石等の高さ<br>(m) |         | 力の大きさのうち最大のもの<br>(kN/m <sup>2</sup> )                     | 土石等の高さ<br>(m) | 力の大きさのうち最大のもの<br>(kN/m <sup>2</sup> ) | 土石等の高さ<br>(m) | 力の大きさのうち最大のもの<br>(kN/m <sup>2</sup> ) | 土石等の高さ<br>(m) | 力の大きさのうち最大のもの<br>(kN/m <sup>2</sup> ) | 土石等の高さ<br>(m) |
| 1 ~ 2   | -   | -             | -                                     | -             | -                                     | -             | -                                     | -             | -       | ~   |               |                                       |               |                                       |               |                                       |               |
| 2 ~ 3   | -   | -             | -                                     | -             | -                                     | -             | -                                     | -             | -       | ~   |               |                                       |               |                                       |               |                                       |               |
| 3 ~ 4   | -   | -             | -                                     | -             | -                                     | -             | -                                     | -             | -       | ~   |               |                                       |               |                                       |               |                                       |               |
| 4 ~ 5   | -   | -             | -                                     | -             | -                                     | -             | -                                     | -             | -       | ~   |               |                                       |               |                                       |               |                                       |               |
| ~       |   |               |                                       |               |                                       |               |                                       |               |         | ~   |               |                                       |               |                                       |               |                                       |               |
