


土砂災害警戒区域等の指定の告示に係る図書(その1)

告示番号	宮城県告示第279号
告示年月日	平成31年3月26日

自然現象の種類	急傾斜地の崩壊
箇所番号	I-自-0294
箇所名	岩下の1
所在地	仙台市青葉区郷六字岩下
調査機関	宮城県仙台土木事務所



位置図(S=1:200,000)

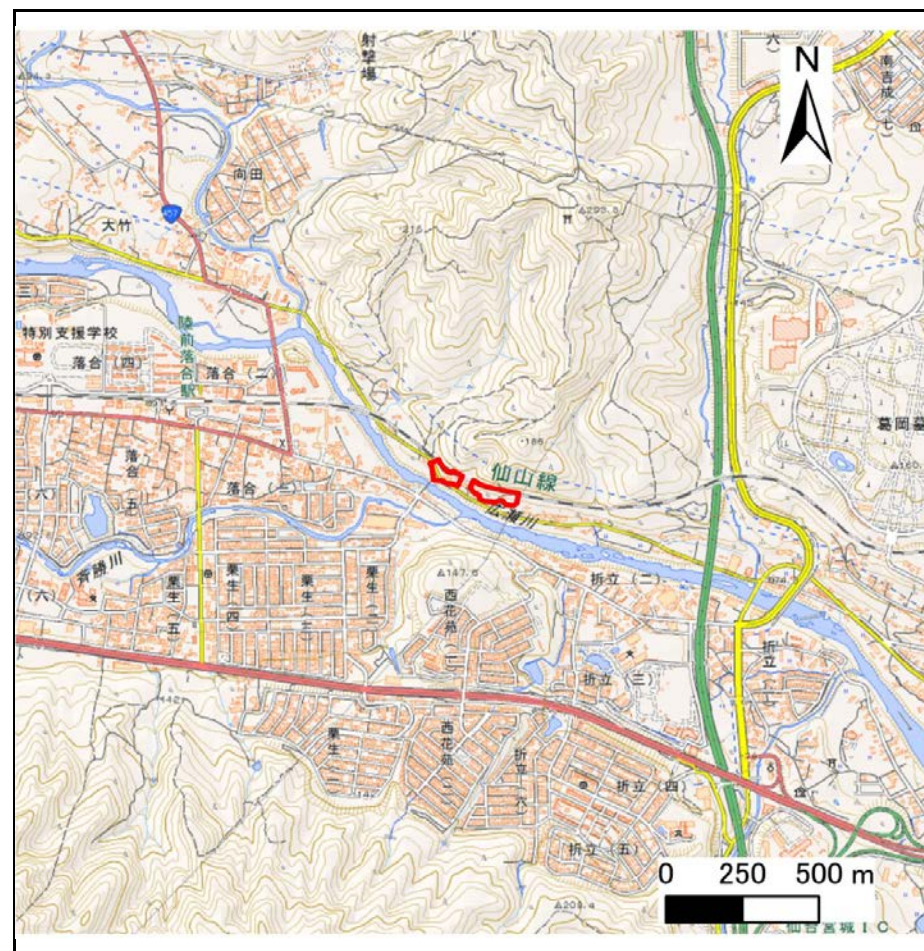

位置図(S=1:25,000)

宮城県

「この地図は、国土地理院長の承認を得て、同院発行の電子地形図(タイル)を複製したものである。(承認番号平30情複、第873号)」


土砂災害警戒区域等の指定の告示に係る図書(その2)

告示番号	宮城県告示第279号
告示年月日	平成31年3月26日

危害のおそれのある土地、著しい危害のおそれのある土地の設定図

調査年度	平成29年度
------	--------

急傾斜地の位置	箇所番号	I-自-0294	箇所名	岩下の1	所在地	仙台市青葉区郷六字岩下
---------	------	----------	-----	------	-----	-------------

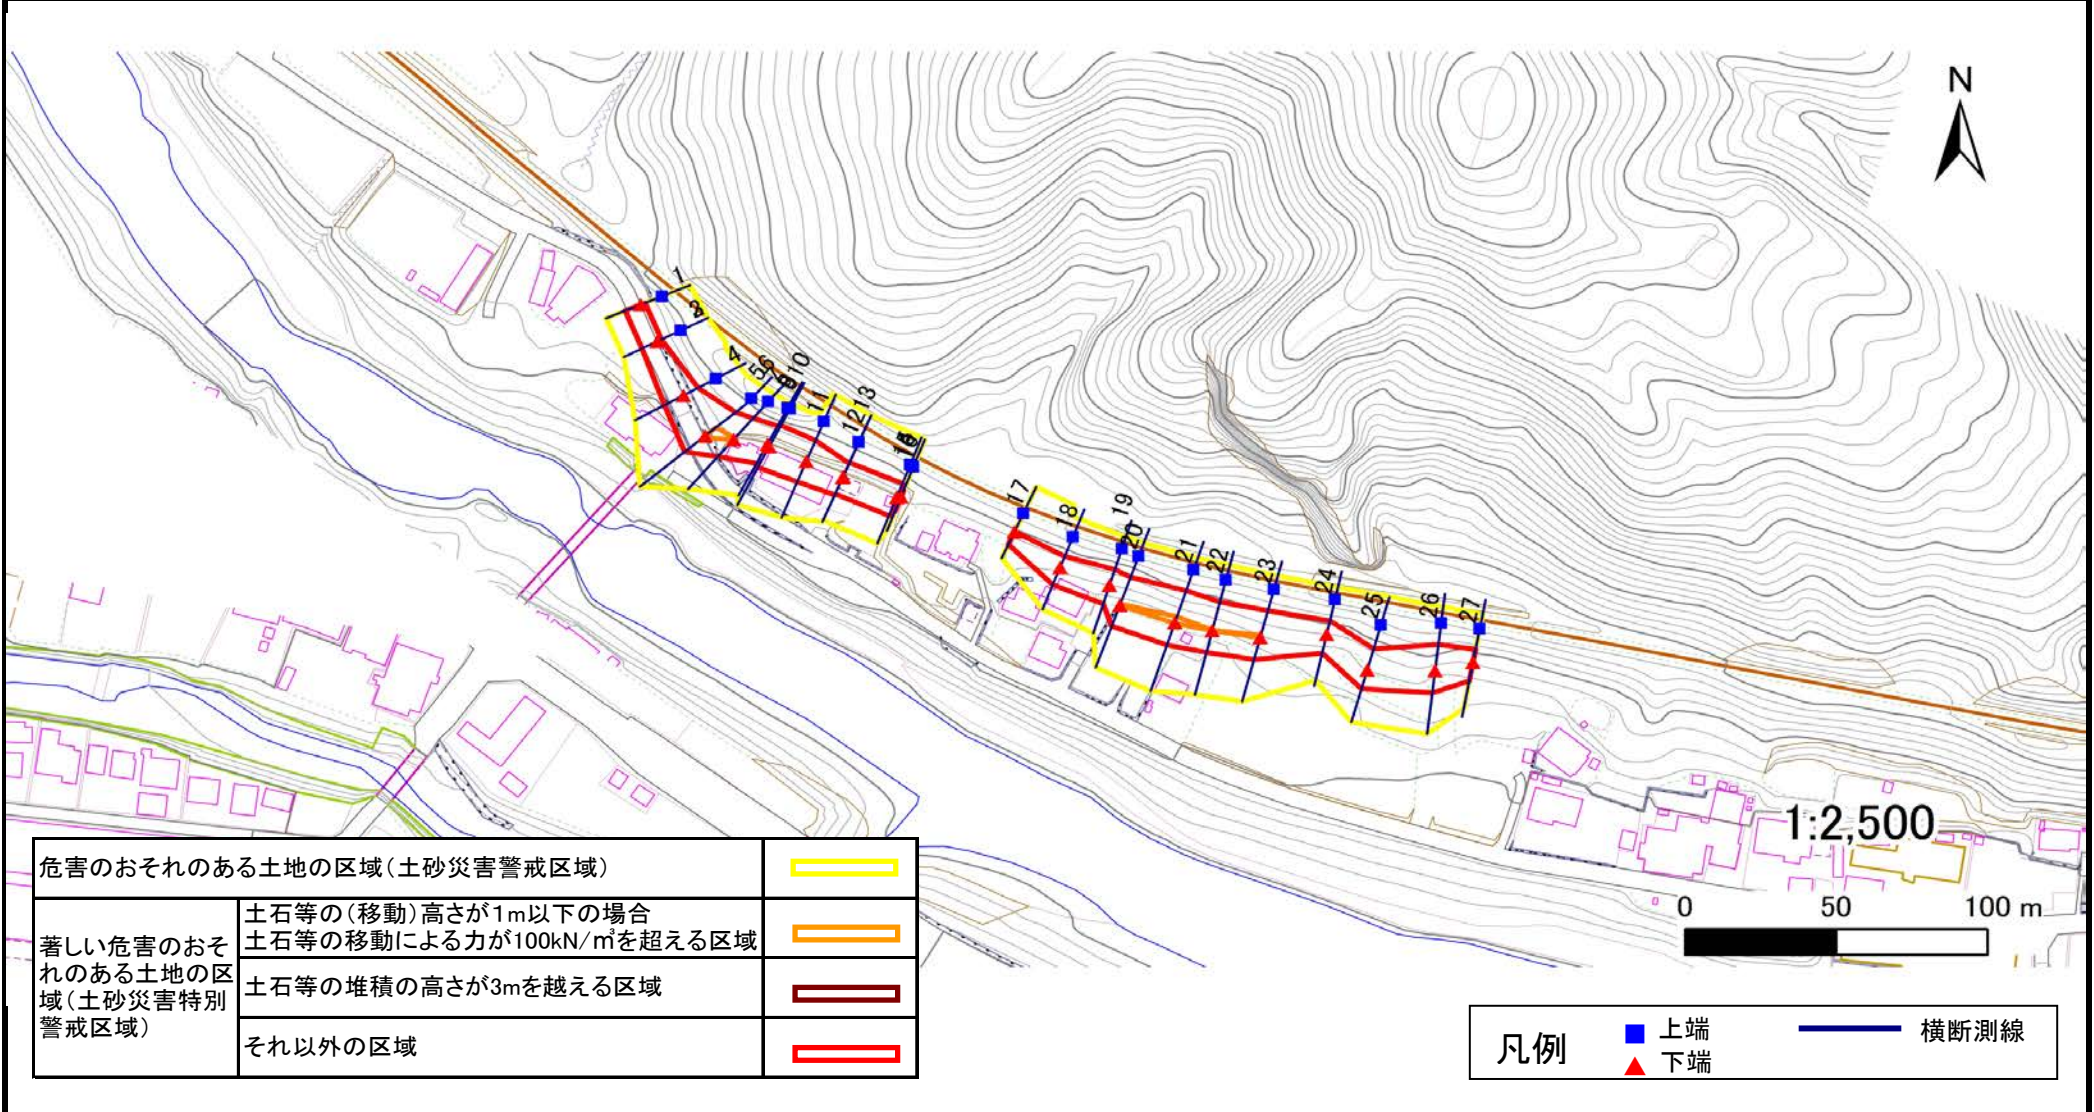

危害のおそれのある土地の区域(土砂災害警戒区域)		
著しい危害のおそれのある土地の区域(土砂災害特別警戒区域)	土石等の(移動)高さが1m以下の場合	
	土石等の移動による力が100kN/m ² を超える区域	
	土石等の堆積の高さが3mを超える区域	
それ以外の区域		

凡例		上端		横断測線
		下端		

土砂災害警戒区域等の指定の告示に係る図書(その3)

告示番号	宮城県告示第279号
告示年月日	平成31年3月26日

建築物に作用すると想定される衝撃に関する事項

急傾斜地の位置	箇所番号	I-自-0294	箇所名	岩下の1	所在地	仙台市青葉区郷六字岩下											
横断測線の区間	土石等の移動により建築物の地上部に作用すると想定される力				土石等の堆積により建築物の地上部に作用すると想定される力				横断測線の区間	土石等の移動により建築物の地上部に作用すると想定される力				土石等の堆積により建築物の地上部に作用すると想定される力			
	土石等の(移動)高さが1m以下の場合、土石等の移動による力が100kN/m ² を超える区域		それ以外の区域		土石等の堆積の高さが3mを超える区域		それ以外の区域			土石等の(移動)高さが1m以下の場合、土石等の移動による力が100kN/m ² を超える区域		それ以外の区域		土石等の堆積の高さが3mを超える区域		それ以外の区域	
	力の大きさのうち最大のもの (kN/m ²)	土石等の高さ (m)	力の大きさのうち最大のもの (kN/m ²)	土石等の高さ (m)	力の大きさのうち最大のもの (kN/m ²)	土石等の高さ (m)	力の大きさのうち最大のもの (kN/m ²)	土石等の高さ (m)		力の大きさのうち最大のもの (kN/m ²)	土石等の高さ (m)	力の大きさのうち最大のもの (kN/m ²)	土石等の高さ (m)	力の大きさのうち最大のもの (kN/m ²)	土石等の高さ (m)	力の大きさのうち最大のもの (kN/m ²)	土石等の高さ (m)
1 ~ 2	-	-	69.41	1.00	-	-	8.95	1.77	22 ~ 23	102.32	1.00	100.00	1.00	-	-	10.48	2.07
2 ~ 3									23 ~ 24	-	-	100.00	1.00	-	-	10.48	2.07
3 ~ 4	-	-	91.36	1.00	-	-	8.65	1.71	24 ~ 25	-	-	86.66	1.00	-	-	8.24	1.63
4 ~ 5	-	-	100.00	1.00	-	-	10.62	2.10	25 ~ 26	-	-	100.00	1.00	-	-	10.46	2.07
5 ~ 6									26 ~ 27	-	-	100.00	1.00	-	-	10.46	2.07
6 ~ 7	114.15	1.00	100.00	1.00	-	-	10.62	2.10									
7 ~ 8	-	-	100.00	1.00	-	-	10.70	2.12									
8 ~ 9	-	-	100.00	1.00	-	-	11.08	2.19									
9 ~ 10																	
10 ~ 11	-	-	100.00	1.00	-	-	11.08	2.19									
11 ~ 12	-	-	98.98	1.00	-	-	8.41	1.66									
12 ~ 13	-	-	84.00	1.00	-	-	8.12	1.61									
13 ~ 14	-	-	87.81	1.00	-	-	8.47	1.68									
14 ~ 15																	
15 ~ 16	-	-	87.81	1.00	-	-	8.47	1.68									
~																	
17 ~ 18	-	-	81.92	1.00	-	-	8.46	1.67									
18 ~ 19	-	-	86.97	1.00	-	-	8.34	1.65									
19 ~ 20	-	-	100.00	1.00	-	-	10.29	2.04									
20 ~ 21	106.15	1.00	100.00	1.00	-	-	10.35	2.05									
21 ~ 22	106.15	1.00	100.00	1.00	-	-	10.35	2.05									