


土砂災害警戒区域等の指定の告示に係る図書(その1)

告示番号	宮城県告示第279号
告示年月日	平成31年3月26日

自然現象の種類	急傾斜地の崩壊
箇所番号	I-自-0295
箇所名	岩下の2
所在地	仙台市青葉区郷六字岩下
調査機関	宮城県仙台土木事務所



位置図(S=1:200,000)

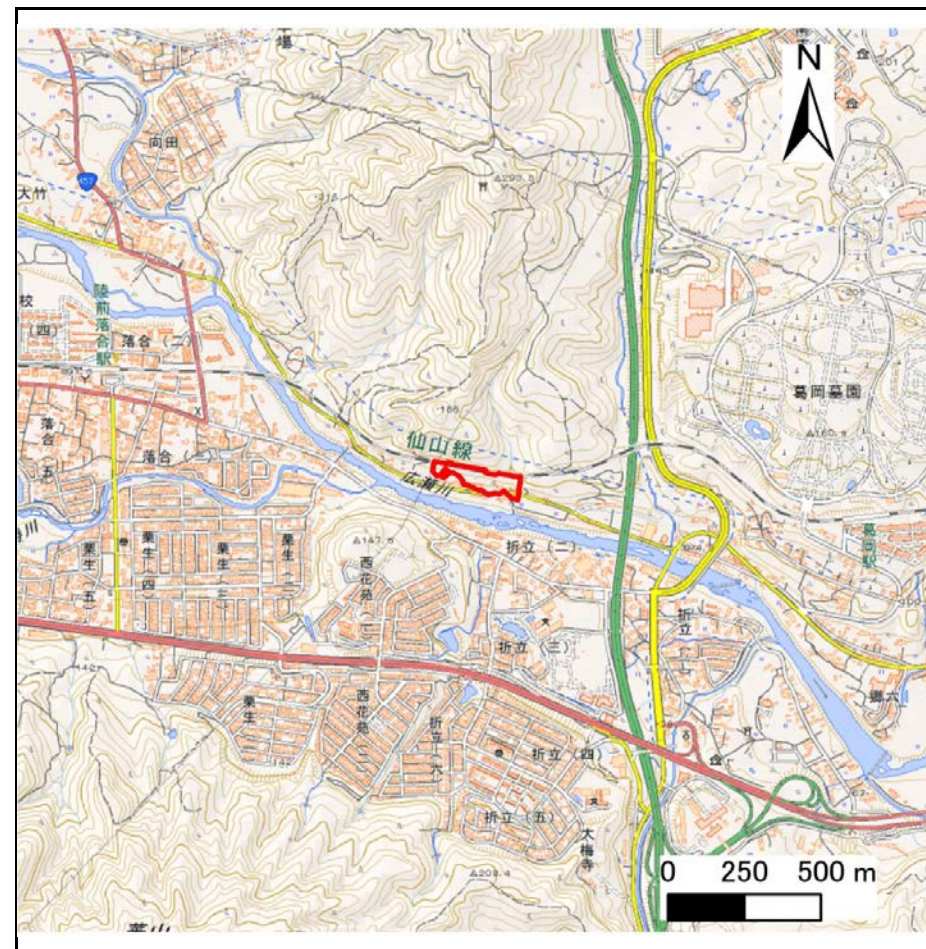

位置図(S=1:25,000)

宮城県

「この地図は、国土地理院長の承認を得て、同院発行の電子地形図(タイル)を複製したものである。(承認番号平30情複、第873号)」


土砂災害警戒区域等の指定の告示に係る図書(その2)

告示番号	宮城県告示第279号
告示年月日	平成31年3月26日

危害のおそれのある土地、著しい危害のおそれのある土地の設定図

調査年度	平成29年度
------	--------

急傾斜地の位置	箇所番号	I-自-0295	箇所名	岩下の2	所在地	仙台市青葉区郷六字岩下
---------	------	----------	-----	------	-----	-------------

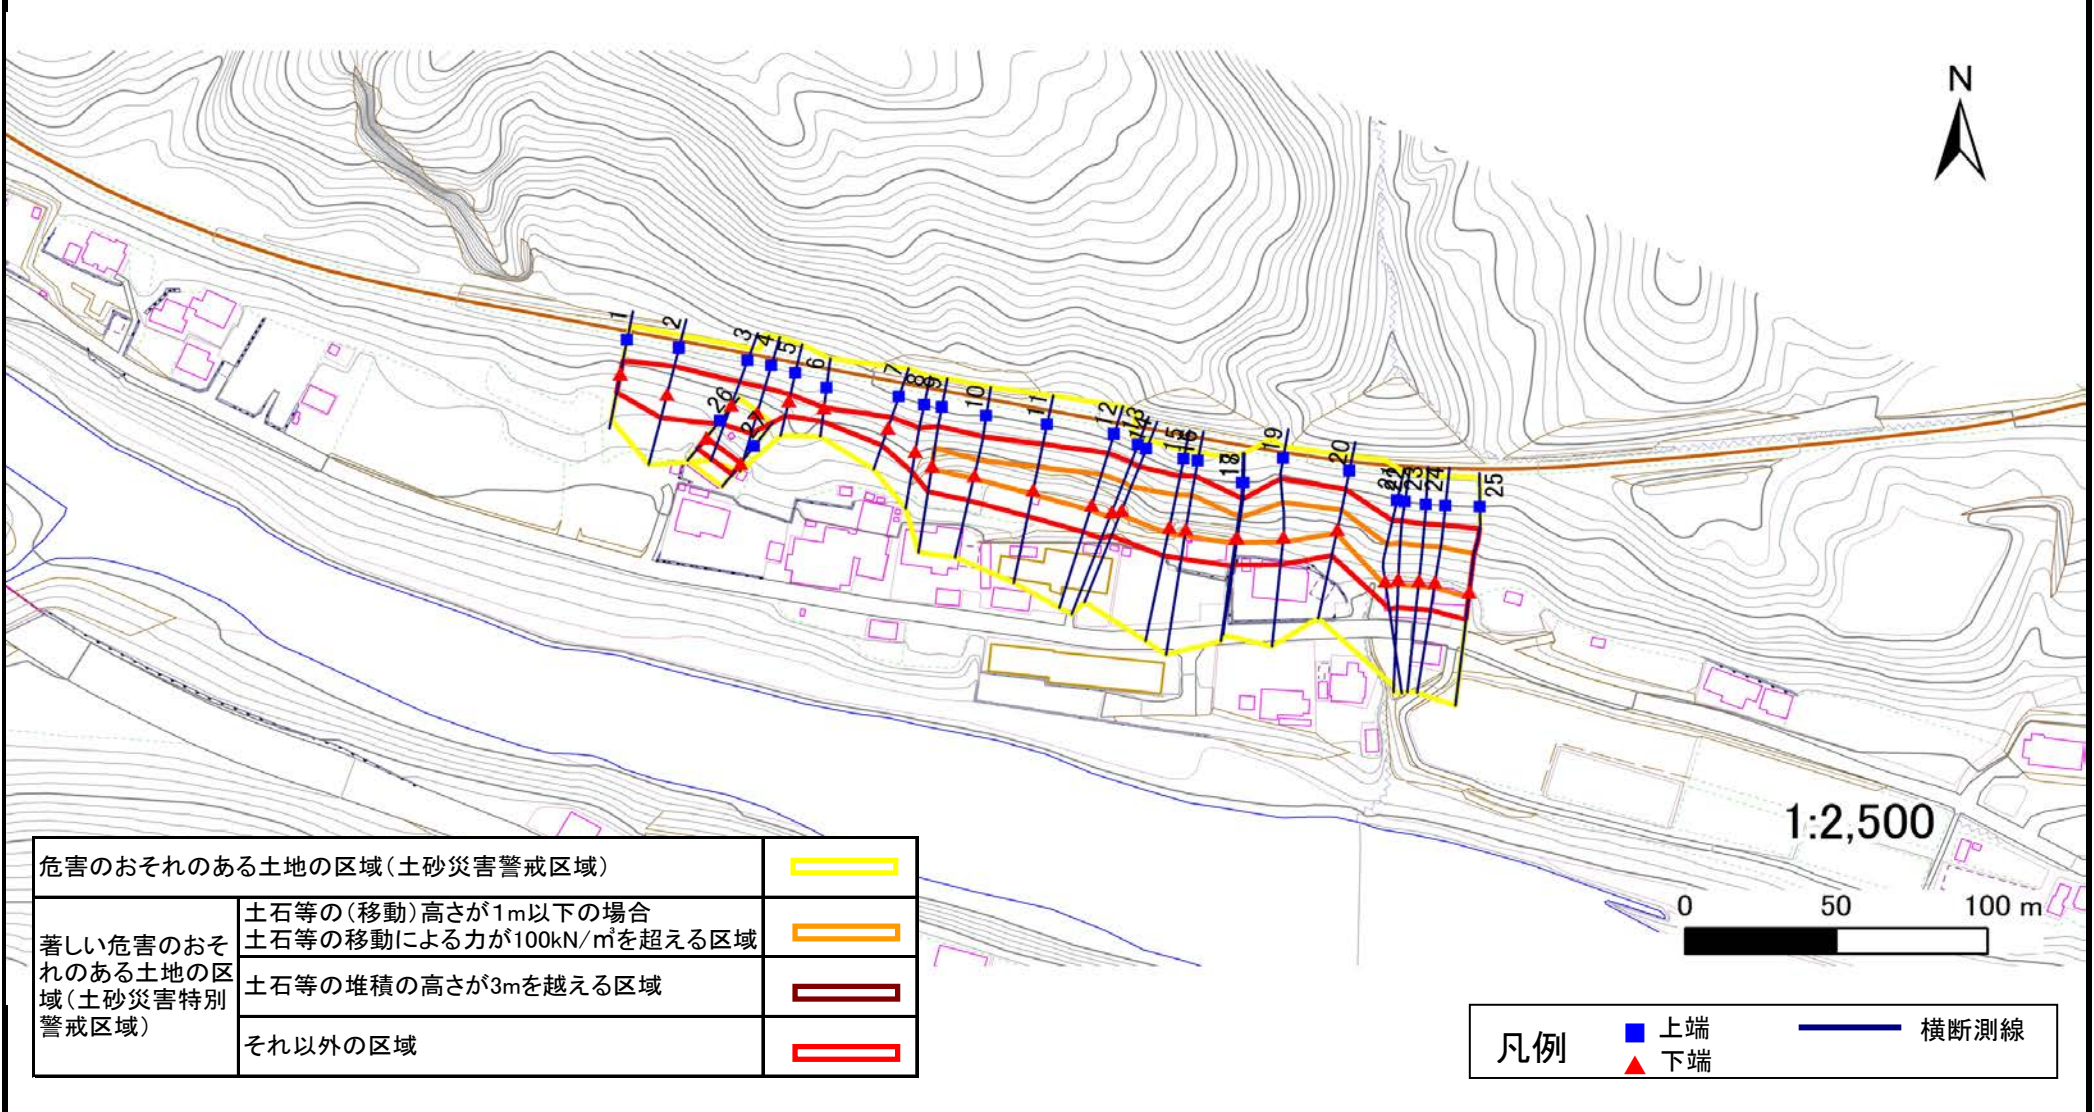

危害のおそれのある土地の区域(土砂災害警戒区域)		
著しい危害のおそれのある土地の区域(土砂災害特別警戒区域)	土石等の(移動)高さが1m以下の場合	
	土石等の移動による力が100kN/m ² を超える区域	
	土石等の堆積の高さが3mを越える区域	
それ以外の区域		

凡例		上端		横断測線
		下端		

土砂災害警戒区域等の指定の告示に係る図書(その3)

告示番号	宮城県告示第279号
告示年月日	平成31年3月26日

建築物に作用すると想定される衝撃に関する事項

急 傾 斜 地 の 位 置		箇所番号		I-自-0295		箇所名		岩下の2		所在地		仙台市青葉区郷六字岩下					
横断測線の区間	土石等の移動により建築物の地上部に作用すると想定される力				土石等の堆積により建築物の地上部に作用すると想定される力				横断測線の区間	土石等の移動により建築物の地上部に作用すると想定される力				土石等の堆積により建築物の地上部に作用すると想定される力			
	土石等の(移動)高さが1m以下の場合、土石等の移動による力が100kN/m ² を超える区域		それ以外の区域		土石等の堆積の高さが3mを超える区域		それ以外の区域			土石等の(移動)高さが1m以下の場合、土石等の移動による力が100kN/m ² を超える区域		それ以外の区域		土石等の堆積の高さが3mを超える区域		それ以外の区域	
	力の大きさのうち最大のもの (kN/m ²)	土石等の高さ (m)	力の大きさのうち最大のもの (kN/m ²)	土石等の高さ (m)	力の大きさのうち最大のもの (kN/m ²)	土石等の高さ (m)	力の大きさのうち最大のもの (kN/m ²)	土石等の高さ (m)		力の大きさのうち最大のもの (kN/m ²)	土石等の高さ (m)	力の大きさのうち最大のもの (kN/m ²)	土石等の高さ (m)	力の大きさのうち最大のもの (kN/m ²)	土石等の高さ (m)	力の大きさのうち最大のもの (kN/m ²)	土石等の高さ (m)
1 ~ 2	-	-	100.00	1.00	-	-	11.07	2.19	22 ~ 23	133.63	1.00	100.00	1.00	-	-	11.65	2.30
2 ~ 3	-	-	100.00	1.00	-	-	11.07	2.19	23 ~ 24	133.24	1.00	100.00	1.00	-	-	11.65	2.30
3 ~ 4	-	-	94.65	1.00	-	-	10.20	2.02	24 ~ 25	133.00	1.00	100.00	1.00	-	-	11.61	2.30
4 ~ 5	-	-	94.65	1.00	-	-	10.12	2.00	~								
5 ~ 6	-	-	69.94	1.00	-	-	8.46	1.67	26 ~ 27	-	-	59.21	1.00	-	-	8.26	1.63
6 ~ 7	-	-	78.78	1.00	-	-	8.46	1.67									
7 ~ 8	-	-	91.78	1.00	-	-	8.14	1.61									
8 ~ 9	-	-	100.00	1.00	-	-	11.68	2.31									
9 ~ 10	120.73	1.00	100.00	1.00	-	-	11.68	2.31									
10 ~ 11	123.31	1.00	100.00	1.00	-	-	11.44	2.26									
11 ~ 12	130.86	1.00	100.00	1.00	-	-	11.59	2.29									
12 ~ 13	133.05	1.00	100.00	1.00	-	-	11.83	2.34									
13 ~ 14	133.05	1.00	100.00	1.00	-	-	11.83	2.34									
14 ~ 15	136.82	1.00	100.00	1.00	-	-	14.20	2.81									
15 ~ 16	140.12	1.00	100.00	1.00	-	-	14.77	2.92									
16 ~ 17	140.12	1.00	100.00	1.00	-	-	14.77	2.92									
17 ~ 18	129.06	1.00	100.00	1.00	-	-	12.83	2.54									
18 ~ 19	129.96	1.00	100.00	1.00	-	-	12.57	2.49									
19 ~ 20	129.96	1.00	100.00	1.00	-	-	11.84	2.34									
20 ~ 21	130.89	1.00	100.00	1.00	-	-	11.84	2.34									
21 ~ 22	133.63	1.00	100.00	1.00	-	-	11.63	2.30									