


# 土砂災害警戒区域等の指定の告示に係る図書(その1)

告示番号	宮城県告示第508号
告示年月日	令和元年5月24日

自然現象の種類	急傾斜地の崩壊
箇所番号	I-自-0178
箇所名	桜木町
所在地	仙台市太白区桜木町
調査機関	宮城県仙台土木事務所



位置図(S=1:200,000)

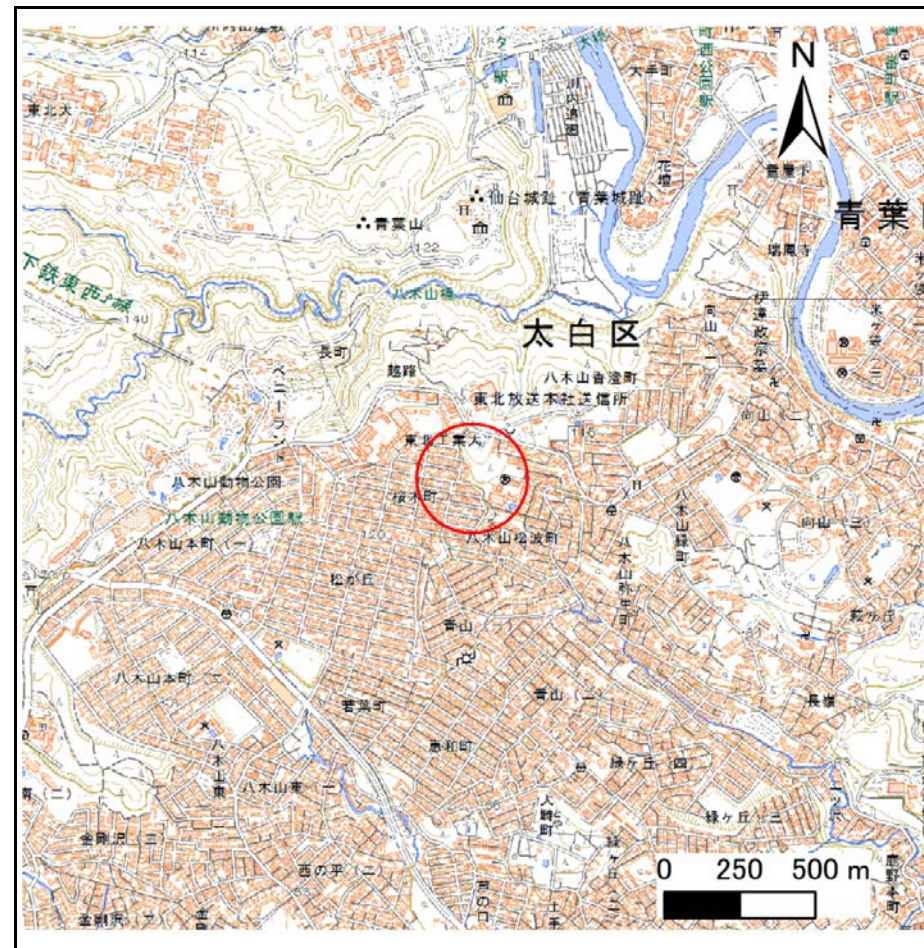

概況図(S=1:25,000)


この地図は、国土地理院長の承認を得て、同院発行の電子地形図25000及び電子地形図20万を複製したものである。(承認番号 平30情複 第1178号)

# 土砂災害警戒区域等の指定の告示に係る図書(その2)

告示番号	宮城県告示第508号
告示年月日	令和元年5月24日
調査年度	平成29年度

危害のおそれのある土地、著しい危害のおそれのある土地の設定図

急傾斜地の位置	箇所番号	I-自-0178	箇所名	桜木町	所在地	仙台市太白区桜木町
---------	------	----------	-----	-----	-----	-----------

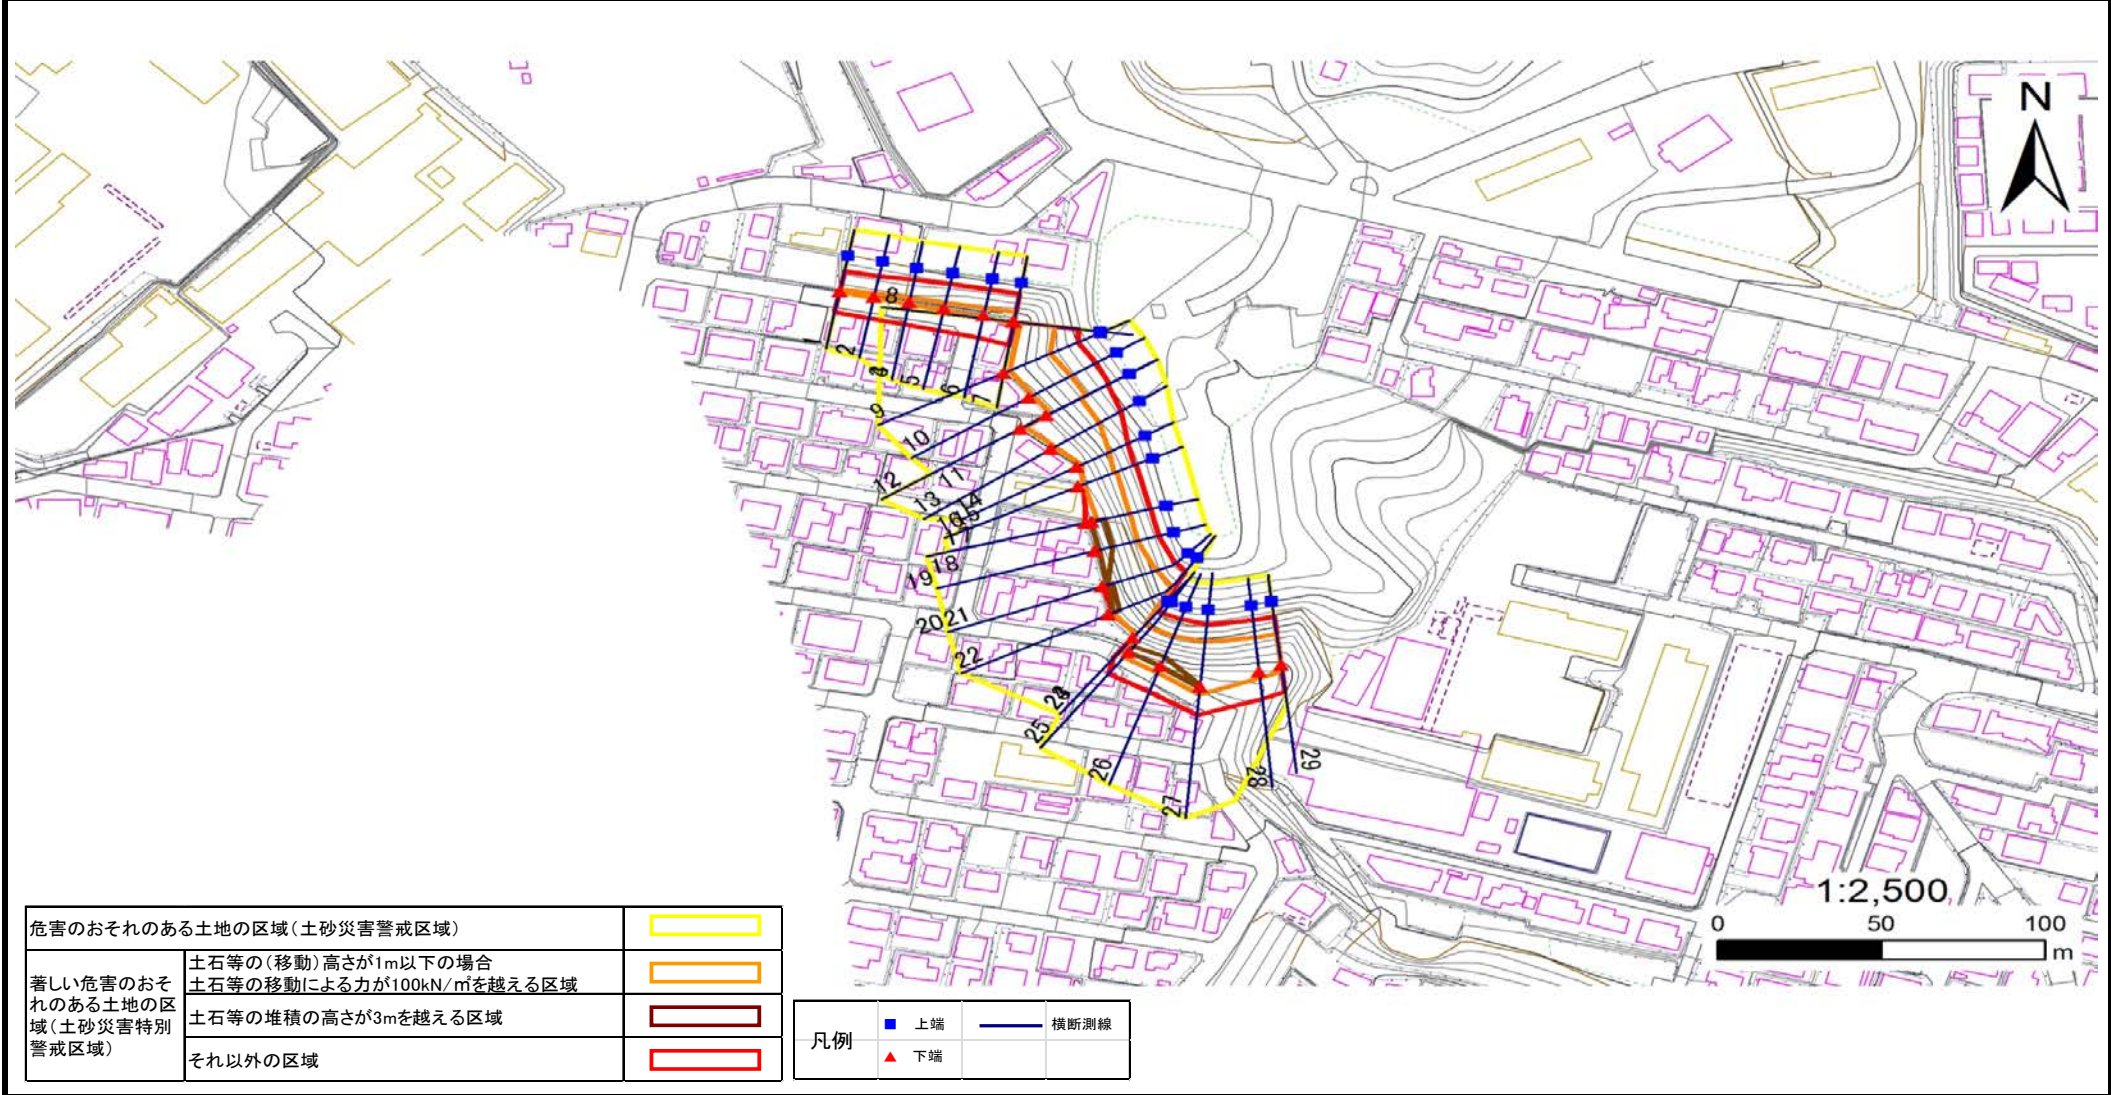

# 土砂災害警戒区域等の指定の告示に係る図書(その3)

建築物に作用すると想定される衝撃に関する事項

告示番号	宮城県告示第508号
告示年月日	令和元年5月24日

急傾斜地の位置	箇所番号	I-自-0178		箇所名	桜木町	所在地	仙台市太白区桜木町									
横断測線の区間	土石等の移動により建築物の地上部に作用すると想定される力				土石等の堆積により建築物の地上部に作用すると想定される力				土石等の移動により建築物の地上部に作用すると想定される力				土石等の堆積により建築物の地上部に作用すると想定される力			
	土石等の(移動)高さが1m以下の場合、土石等の移動による力が100kN/m <sup>2</sup> を超える区域		それ以外の区域		土石等の堆積の高さが3mを超える区域		それ以外の区域		土石等の(移動)高さが1m以下の場合、土石等の移動による力が100kN/m <sup>2</sup> を超える区域		それ以外の区域		土石等の堆積の高さが3mを超える区域		それ以外の区域	
	力の大きさのうち最大のもの(kN/m <sup>2</sup> )	土石等の高さ(m)	力の大きさのうち最大のもの(kN/m <sup>2</sup> )	土石等の高さ(m)	力の大きさのうち最大のもの(kN/m <sup>2</sup> )	土石等の高さ(m)	力の大きさのうち最大のもの(kN/m <sup>2</sup> )	土石等の高さ(m)	力の大きさのうち最大のもの(kN/m <sup>2</sup> )	土石等の高さ(m)	力の大きさのうち最大のもの(kN/m <sup>2</sup> )	土石等の高さ(m)	力の大きさのうち最大のもの(kN/m <sup>2</sup> )	土石等の高さ(m)	力の大きさのうち最大のもの(kN/m <sup>2</sup> )	土石等の高さ(m)
1 ~ 2	106.1	1.0	100.0	1.0	-	-	9.2	1.9	~							
2 ~ 3	109.2	1.0	100.0	1.0	-	-	13.0	2.6	~							
4 ~ 5	111.0	1.0	100.0	1.0	-	-	13.1	2.6	~							
5 ~ 6	112.6	1.0	100.0	1.0	-	-	13.1	2.6	~							
6 ~ 7	116.8	1.0	100.0	1.0	-	-	13.0	2.6	~							
8 ~ 9	132.1	1.0	100.0	1.0	-	-	11.8	2.4	~							
9 ~ 10	129.9	1.0	100.0	1.0	-	-	12.9	2.6	~							
10 ~ 11	130.7	1.0	100.0	1.0	-	-	12.9	2.6	~							
11 ~ 12	133.5	1.0	100.0	1.0	-	-	12.7	2.6	~							
12 ~ 13	138.6	1.0	100.0	1.0	-	-	13.4	2.7	~							
13 ~ 14	138.6	1.0	100.0	1.0	-	-	13.4	2.7	~							
14 ~ 15	133.7	1.0	100.0	1.0	-	-	12.3	2.5	~							
16 ~ 17	138.2	1.0	100.0	1.0	-	-	15.0	3.0	~							
18 ~ 19	141.5	1.0	100.0	1.0	15.5	3.1	15.2	3.0	~							
19 ~ 20	147.1	1.0	100.0	1.0	16.3	3.3	15.2	3.0	~							
21 ~ 22	148.7	1.0	100.0	1.0	16.7	3.3	15.2	3.0	~							
22 ~ 23	148.7	1.0	100.0	1.0	-	-	15.2	3.0	~							
24 ~ 25	139.4	1.0	100.0	1.0	-	-	15.2	3.0	~							
25 ~ 26	141.2	1.0	100.0	1.0	15.3	3.1	15.2	3.0	~							
26 ~ 27	148.0	1.0	100.0	1.0	16.1	3.2	15.2	3.0	~							
27 ~ 28	148.0	1.0	100.0	1.0	-	-	15.2	3.0	~							
28 ~ 29	141.4	1.0	100.0	1.0	-	-	14.5	2.9	~							
~									~							
~									~							
~									~							
~									~							