



# 土砂災害警戒区域等の指定の告示に係る図書(その1)

告示番号	宮城県告示第508号
告示年月日	令和元年5月24日

自然現象の種類	急傾斜地の崩壊
箇所番号	I-人-0065
箇所名	山田山
所在地	仙台市太白区山田自由ヶ丘
調査機関	宮城県仙台土木事務所

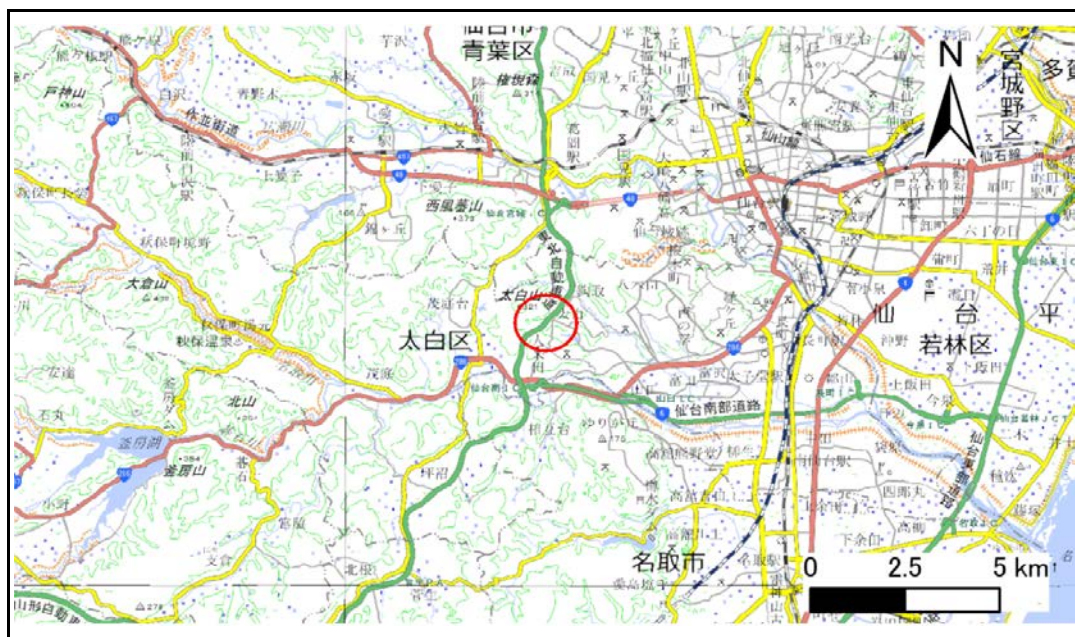

位置図(S=1:200,000)

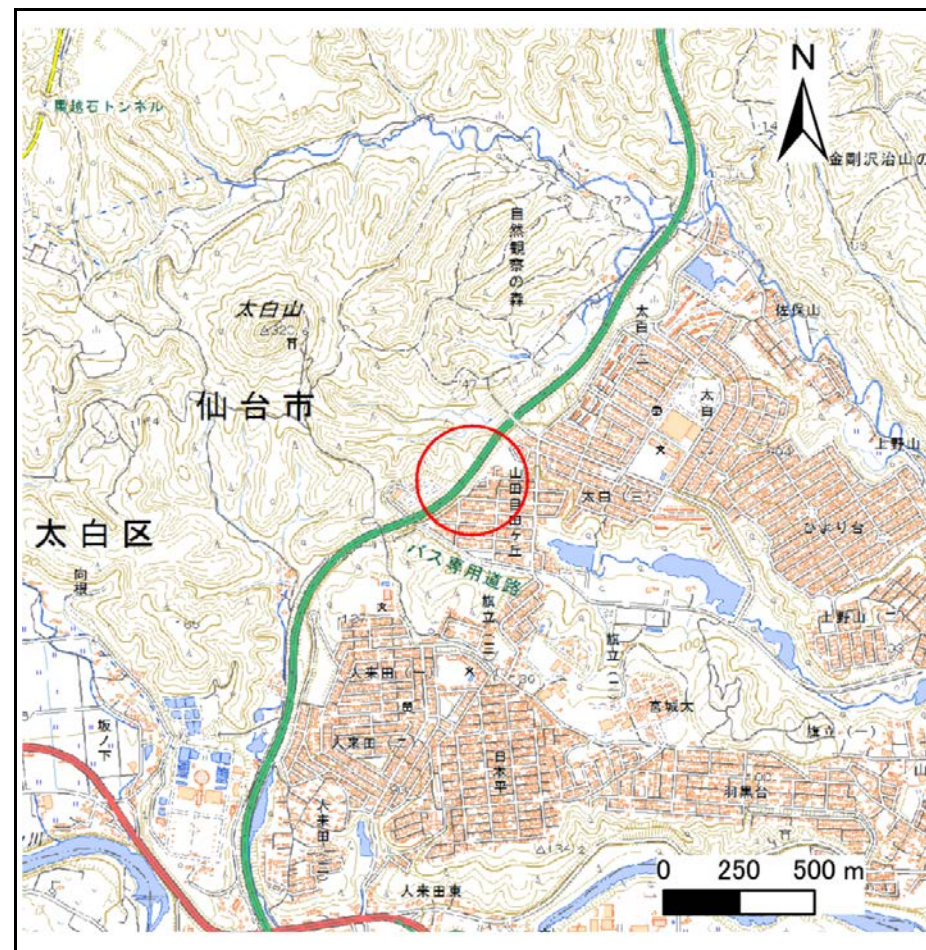

概況図(S=1:25,000)


この地図は、国土地理院長の承認を得て、同院発行の電子地形図25000及び電子地形図20万を複製したものである。(承認番号 平30情複 第1178号)

# 土砂災害警戒区域等の指定の告示に係る図書(その2)

告示番号	宮城県告示第508号
告示年月日	令和元年5月24日
調査年度	平成29年度

危害のおそれのある土地、著しい危害のおそれのある土地の設定図

急傾斜地の位置	箇所番号	I-人-0065	箇所名	山田山	所在地	仙台市太白区山田自由ヶ丘
---------	------	----------	-----	-----	-----	--------------

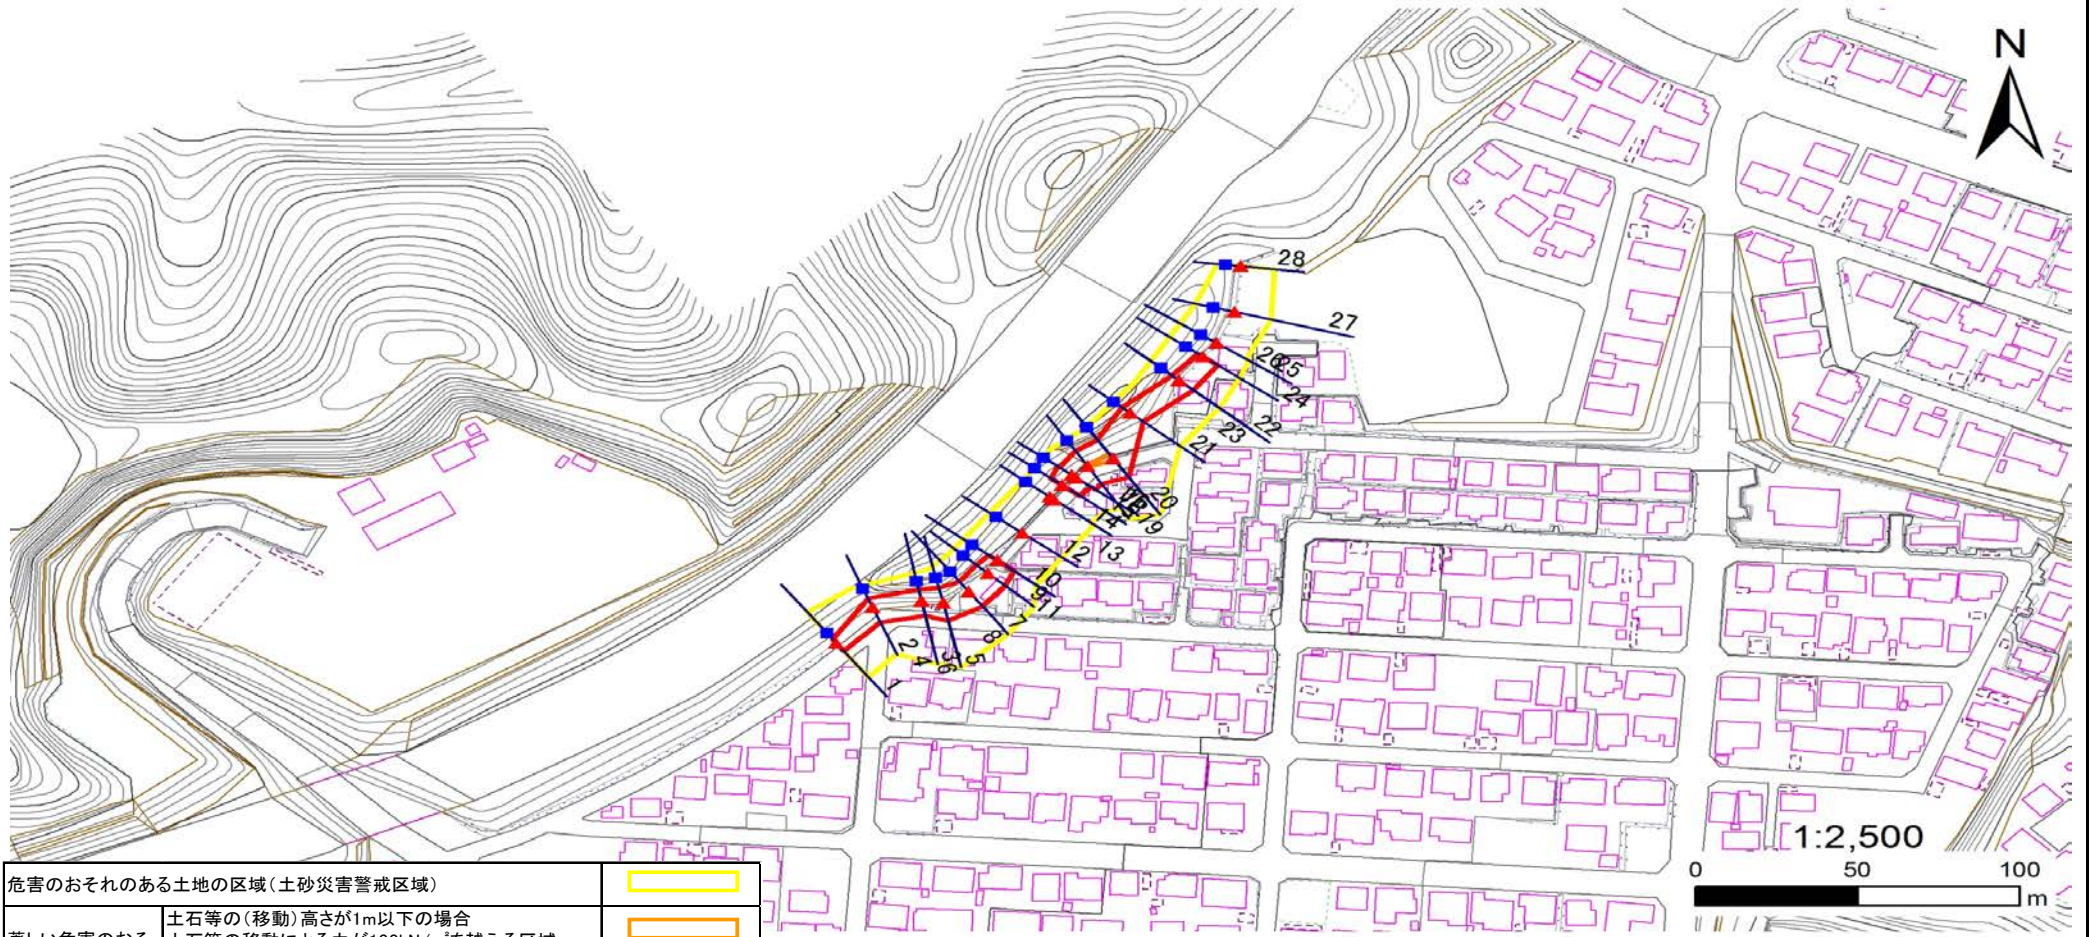

危害のおそれのある土地の区域(土砂災害警戒区域)		
著しい危害のおそれのある土地の区域(土砂災害特別警戒区域)	土石等の(移動)高さが1m以下の場合	
	土石等の移動による力が100kN/mを超える区域	
それ以外の区域	土石等の堆積の高さが3mを超える区域	
	それ以外の区域	

凡例		上端		横断測線
		下端		

# 土砂災害警戒区域等の指定の告示に係る図書(その3)

建築物に作用すると想定される衝撃に関する事項

告示番号	宮城県告示第508号
告示年月日	令和元年5月24日

急傾斜地の位置	箇所番号	I-人-0065		箇所名	山田山	所在地	仙台市太白区山田自由ヶ丘									
横断測線の区間	土石等の移動により建築物の地上部に作用すると想定される力				土石等の堆積により建築物の地上部に作用すると想定される力				土石等の移動により建築物の地上部に作用すると想定される力				土石等の堆積により建築物の地上部に作用すると想定される力			
	土石等の(移動)高さが1m以下の場合、土石等の移動による力が100kN/m <sup>2</sup> を超える区域		それ以外の区域		土石等の堆積の高さが3mを超える区域		それ以外の区域		土石等の(移動)高さが1m以下の場合、土石等の移動による力が100kN/m <sup>2</sup> を超える区域		それ以外の区域		土石等の堆積の高さが3mを超える区域		それ以外の区域	
	力の大きさのうち最大のもの (kN/m <sup>2</sup> )	土石等の高さ (m)	力の大きさのうち最大のもの (kN/m <sup>2</sup> )	土石等の高さ (m)	力の大きさのうち最大のもの (kN/m <sup>2</sup> )	土石等の高さ (m)	力の大きさのうち最大のもの (kN/m <sup>2</sup> )	土石等の高さ (m)	力の大きさのうち最大のもの (kN/m <sup>2</sup> )	土石等の高さ (m)	力の大きさのうち最大のもの (kN/m <sup>2</sup> )	土石等の高さ (m)	力の大きさのうち最大のもの (kN/m <sup>2</sup> )	土石等の高さ (m)	力の大きさのうち最大のもの (kN/m <sup>2</sup> )	土石等の高さ (m)
1 ~ 2	-	-	76.3	1.0	-	-	12.3	2.5	~							
2 ~ 3	-	-	76.3	1.0	-	-	15.0	3.0	~							
4 ~ 5	-	-	89.4	1.0	-	-	15.0	3.0	~							
6 ~ 7	-	-	89.4	1.0	-	-	13.8	2.8	~							
8 ~ 9	-	-	90.2	1.0	-	-	10.0	2.0	~							
9 ~ 10	-	-	90.2	1.0	-	-	9.5	1.9	~							
11 ~ 12	-	-	-	-	-	-	-	-	~							
12 ~ 13	-	-	-	-	-	-	-	-	~							
14 ~ 15	-	-	-	-	-	-	-	-	~							
15 ~ 16	-	-	94.4	1.0	-	-	9.4	1.9	~							
17 ~ 18	-	-	100.0	1.0	-	-	9.8	2.0	~							
18 ~ 19	110.4	1.0	100.0	1.0	-	-	9.8	2.0	~							
20 ~ 21	-	-	100.0	1.0	-	-	11.8	2.4	~							
21 ~ 22	-	-	73.2	1.0	-	-	11.6	2.3	~							
23 ~ 24	-	-	73.2	1.0	-	-	10.3	2.1	~							
24 ~ 25	-	-	-	-	-	-	-	-	~							
26 ~ 27	-	-	-	-	-	-	-	-	~							
27 ~ 28	-	-	-	-	-	-	-	-	~							
~									~							
~									~							
