


土砂災害警戒区域等の指定の告示に係る図書(その1)

告示番号	宮城県告示第194号
告示年月日	令和2年3月13日

自然現象の種類	急傾斜地の崩壊
箇所番号	I-自-0232
箇所名	土樋の2
所在地	仙台市若林区土樋、土樋一丁目
調査機関	宮城県仙台土木事務所



位置図(S=1:200,000)

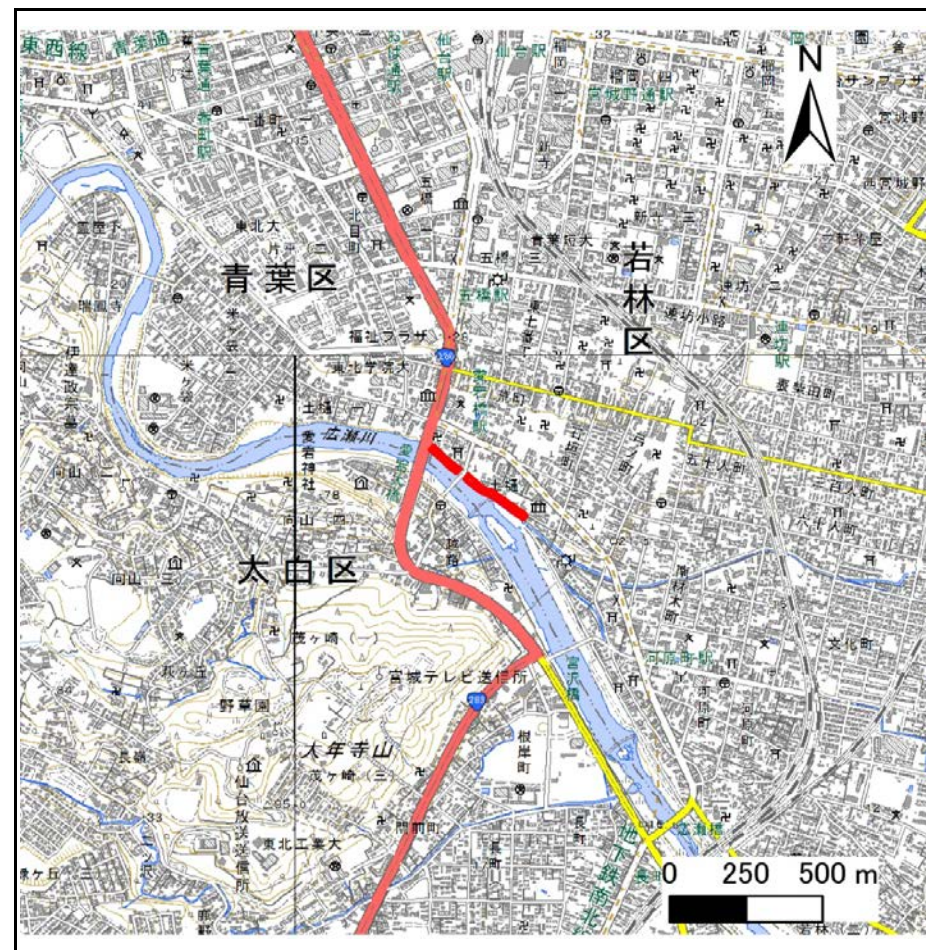

位置図(S=1:25,000)

宮城県


この地図は、国土地理院長の承認を得て、同院発行の電子地形図25000及び電子地形図20万を複製したものである。(承認番号 令1東複、第33号)

土砂災害警戒区域等の指定の告示に係る図書(その2)

告示番号	宮城県告示第194号
告示年月日	令和2年3月13日

調査年度	平成30年度
------	--------

急傾斜地の位置	箇所番号	I-自-0232	箇所名	土樋の2	所在地	仙台市若林区土樋、土樋一丁目
---------	------	----------	-----	------	-----	----------------

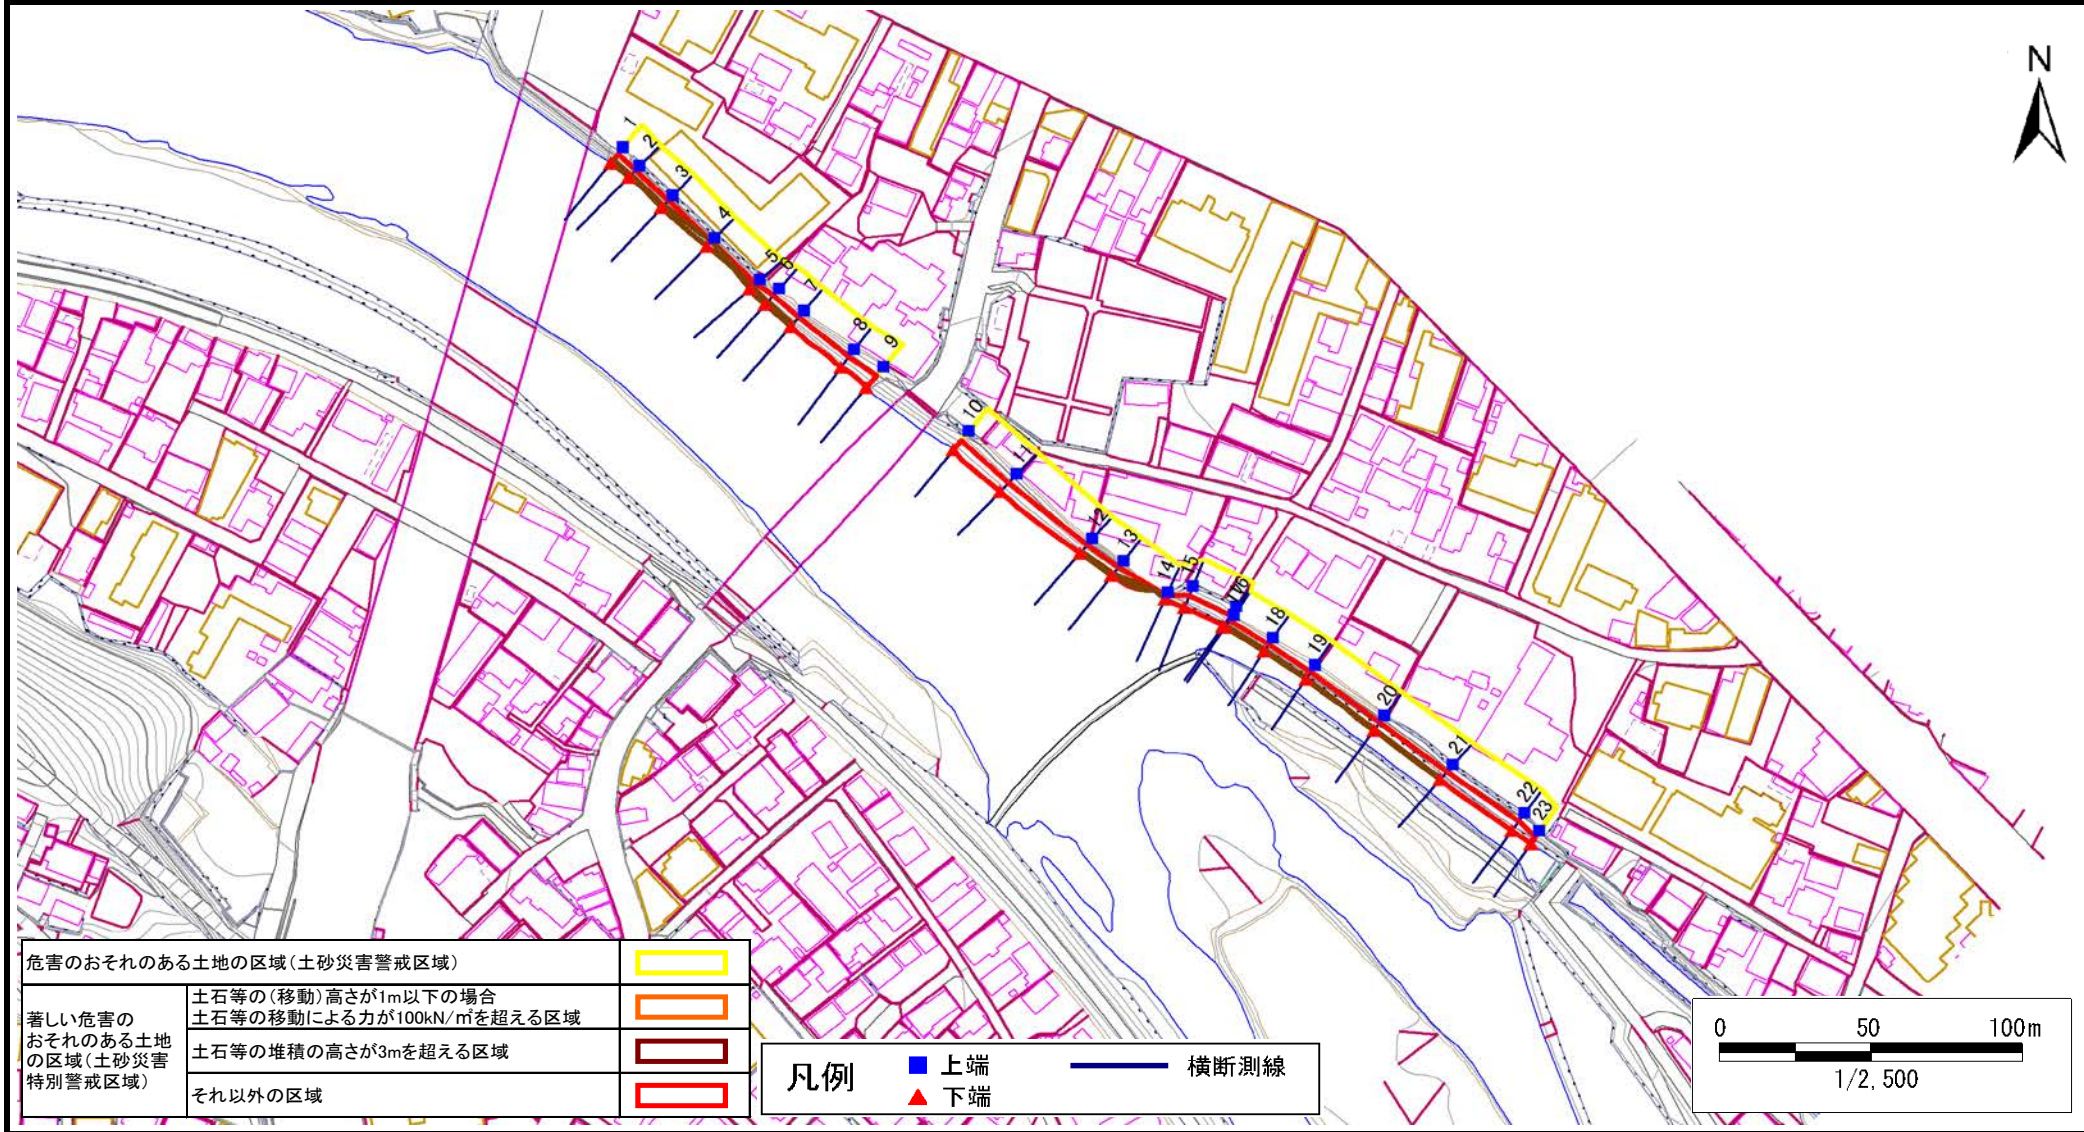

土砂災害警戒区域等の指定の告示に係る図書(その3)

告示番号	宮城県告示第194号
告示年月日	令和2年3月13日

急傾斜地の位置	箇所番号	I-自-0232	箇所名	土樋の2	所在地	仙台市若林区土樋、土樋一丁目
---------	------	----------	-----	------	-----	----------------

横断測線の区間	土石等の移動により建築物の地上部に作用すると想定される力				土石等の堆積により建築物の地上部に作用すると想定される力				横断測線の区間	土石等の移動により建築物の地上部に作用すると想定される力				土石等の堆積により建築物の地上部に作用すると想定される力			
	土石等の(移動)高さが1m以下の場合、土石等の移動による力が100kN/m ² を超える区域		それ以外の区域		土石等の堆積の高さが3mを超える区域		それ以外の区域			土石等の(移動)高さが1m以下の場合、土石等の移動による力が100kN/m ² を超える区域		それ以外の区域		土石等の堆積の高さが3mを超える区域		それ以外の区域	
	力の大きさのうち最大のもの (kN/m ²)	土石等の高さ (m)	力の大きさのうち最大のもの (kN/m ²)	土石等の高さ (m)	力の大きさのうち最大のもの (kN/m ²)	土石等の高さ (m)	力の大きさのうち最大のもの (kN/m ²)	土石等の高さ (m)		力の大きさのうち最大のもの (kN/m ²)	土石等の高さ (m)	力の大きさのうち最大のもの (kN/m ²)	土石等の高さ (m)	力の大きさのうち最大のもの (kN/m ²)	土石等の高さ (m)	力の大きさのうち最大のもの (kN/m ²)	土石等の高さ (m)
1 ~ 2	-	-	58.9	1.0	17.8	3.5	15.2	3.0									
2 ~ 3	-	-	45.1	1.0	17.8	3.5	15.2	3.0									
3 ~ 4	-	-	45.1	1.0	20.3	4.1	15.2	3.0									
4 ~ 5	-	-	32.7	1.0	20.3	4.1	15.2	3.0									
5 ~ 6	-	-	63.5	1.0	18.8	3.7	15.2	3.0									
6 ~ 7	-	-	64.2	1.0	15.6	3.1	15.2	3.0									
7 ~ 8	-	-	68.3	1.0	-	-	15.2	3.0									
8 ~ 9	-	-	85.3	1.0	-	-	15.2	3.0									
10 ~ 11	-	-	79.5	1.0	-	-	13.7	2.7									
11 ~ 12	-	-	79.5	1.0	-	-	15.2	3.0									
12 ~ 13	-	-	57.8	1.0	16.0	3.2	15.2	3.0									
13 ~ 14	-	-	56.7	1.0	23.6	4.7	15.2	3.0									
14 ~ 15	-	-	71.6	1.0	-	-	15.2	3.0									
15 ~ 16	-	-	75.3	1.0	-	-	14.8	3.0									
16 ~ 17	-	-	75.3	1.0	-	-	15.2	3.0									
17 ~ 18	-	-	47.3	1.0	17.4	3.5	15.2	3.0									
18 ~ 19	-	-	51.0	1.0	16.7	3.3	15.2	3.0									
19 ~ 20	-	-	56.4	1.0	16.1	3.2	15.2	3.0									
20 ~ 21	-	-	62.6	1.0	15.8	3.2	15.2	3.0									
21 ~ 22	-	-	70.7	1.0	-	-	15.2	3.0									
22 ~ 23	-	-	70.7	1.0	-	-	15.2	3.0									