


土砂災害警戒区域等の指定の告示に係る図書(その1)

告示番号	宮城県告示1138号
告示年月日	平成29年12月26日

自然現象の種類	急傾斜地の崩壊
箇所番号	I-自-1214
箇所名	小松崎
所在地	塩竈市小松崎
調査機関	宮城県仙台土木事務所

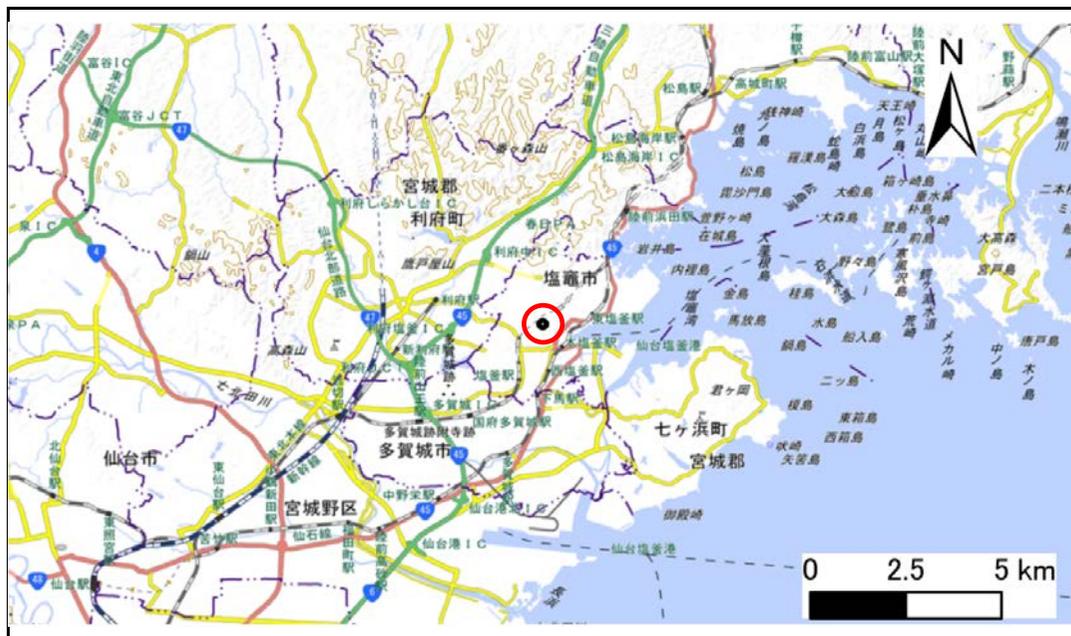

位置図(S=1:200,000)



位置図(S=1:25,000)

宮城県

「この地図は、国土地理院長の承認を得て、同院発行の電子地形図(タイル)を複製したものである。(承認番号平29情複、第288号)」


土砂災害警戒区域等の指定の告示に係る図書(その2)

告示番号	宮城県告示第1138号
告示年月日	平成29年12月26日

危害のおそれのある土地、著しい危害のおそれのある土地の設定図

調査年度	平成28年度
------	--------

急傾斜地の位置	箇所番号	I-自-1214	箇所名	小松崎	所在地	塩竈市小松崎
---------	------	----------	-----	-----	-----	--------

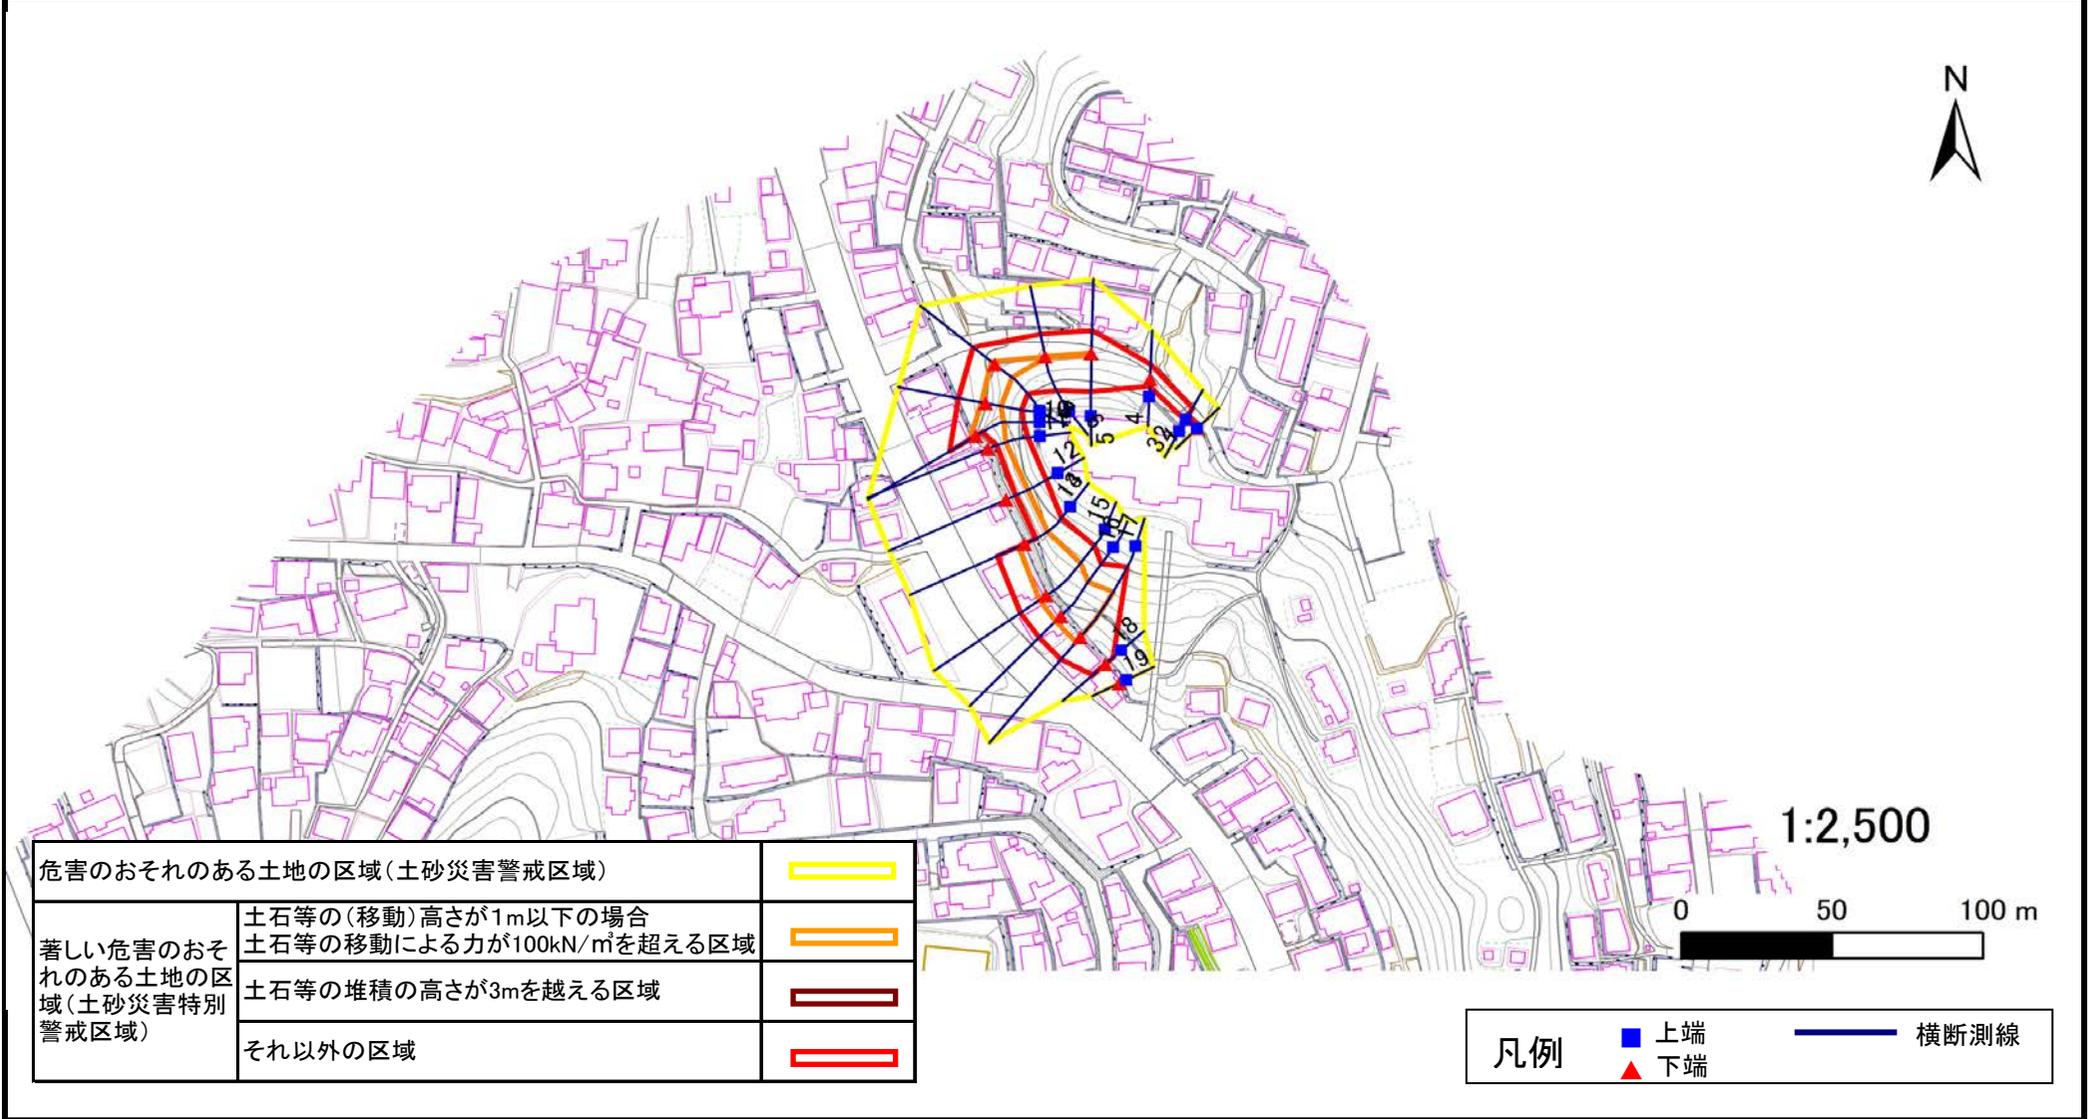

危害のおそれのある土地の区域(土砂災害警戒区域)		
著しい危害のおそれのある土地の区域(土砂災害特別警戒区域)	土石等の(移動)高さが1m以下の場合	
	土石等の移動による力が100kN/m ² を超える区域	
	土石等の堆積の高さが3mを越える区域	
それ以外の区域		

凡例		上端		横断測線
		下端		

土砂災害警戒区域等の指定の告示に係る図書(その3)

告示番号	宮城県告示第1138号
告示年月日	平成29年12月26日

建築物に作用すると想定される衝撃に関する事項

急 傾 斜 地 の 位 置		箇所番号		I-自-1214		箇所名		小松崎		所在地		塩竈市小松崎					
横断測線の区間	土石等の移動により建築物の地上部に作用すると想定される力				土石等の堆積により建築物の地上部に作用すると想定される力				横断測線の区間	土石等の移動により建築物の地上部に作用すると想定される力				土石等の堆積により建築物の地上部に作用すると想定される力			
	土石等の(移動)高さが1m以下の場合、土石等の移動による力が100kN/m ² を超える区域		それ以外の区域		土石等の堆積の高さが3mを超える区域		それ以外の区域			土石等の(移動)高さが1m以下の場合、土石等の移動による力が100kN/m ² を超える区域		それ以外の区域		土石等の堆積の高さが3mを超える区域		それ以外の区域	
	力の大きさのうち最大のもの (kN/m ²)	土石等の高さ (m)	力の大きさのうち最大のもの (kN/m ²)	土石等の高さ (m)	力の大きさのうち最大のもの (kN/m ²)	土石等の高さ (m)	力の大きさのうち最大のもの (kN/m ²)	土石等の高さ (m)		力の大きさのうち最大のもの (kN/m ²)	土石等の高さ (m)	力の大きさのうち最大のもの (kN/m ²)	土石等の高さ (m)	力の大きさのうち最大のもの (kN/m ²)	土石等の高さ (m)	力の大きさのうち最大のもの (kN/m ²)	土石等の高さ (m)
1 ~ 2	-	-	0.22	1.00	41.67	8.25	15.16	3.00									
2 ~ 3	-	-	53.60	1.00	-	-	15.16	3.00									
3 ~ 4	-	-	63.42	1.00	-	-	11.09	2.19									
4 ~ 5	-	-	100.00	1.00	-	-	11.09	2.19									
5 ~ 6	101.60	1.00	100.00	1.00	-	-	9.98	1.97									
6 ~ 7	122.83	1.00	100.00	1.00	-	-	11.56	2.29									
7 ~ 8	122.83	1.00	100.00	1.00	-	-	11.56	2.29									
8 ~ 9	137.35	1.00	100.00	1.00	-	-	14.84	2.94									
9 ~ 10	137.35	1.00	100.00	1.00	-	-	14.84	2.94									
10 ~ 11	130.97	1.00	100.00	1.00	-	-	10.53	2.08									
11 ~ 12	119.58	1.00	100.00	1.00	-	-	10.53	2.08									
12 ~ 13	119.70	1.00	100.00	1.00	-	-	10.12	2.00									
13 ~ 14	133.15	1.00	100.00	1.00	-	-	9.87	1.95									
14 ~ 15	140.44	1.00	100.00	1.00	-	-	10.97	2.17									
15 ~ 16	140.44	1.00	100.00	1.00	-	-	11.60	2.29									
16 ~ 17	137.59	1.00	100.00	1.00	-	-	11.60	2.29									
17 ~ 18	-	-	100.00	1.00	-	-	11.07	2.19									
18 ~ 19	-	-	-	-	-	-	-	-									