
# 土砂災害警戒区域等の指定の告示に係る図書（その1）

| 告示番号 | 宮城県告示第757号 |
|---|---|
| 告示年月日 | 令和8年11月24日 |

| 自然現象の種類 | 急傾斜地の崩壊 |
|---|---|
| 箇所番号 | N206K0202 |
| 箇所名 | 大鷹沢三沢6 |
| 所在地 | 白石市大鷹沢三沢字宇当坂 |
| 調査機関 | 宮城県大河原土木事務所 |




位置図(S=1:200,000)

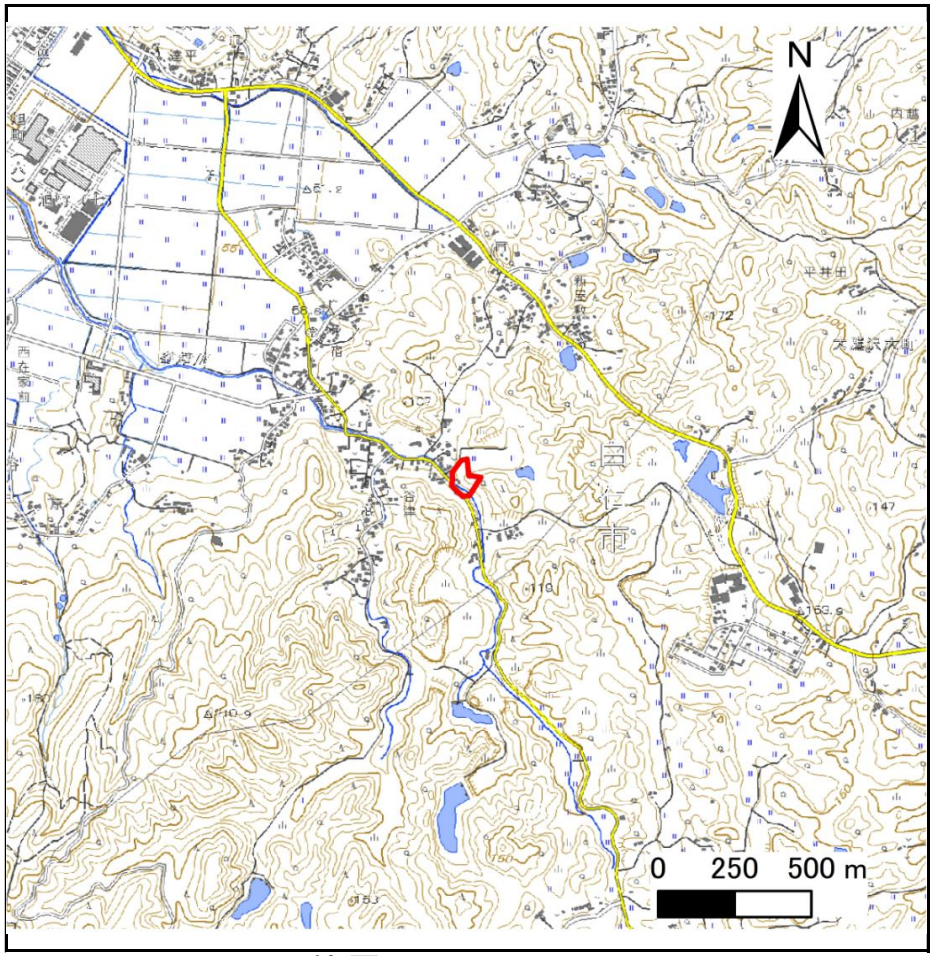


位置図(S=1:25,000)

宮城県

「測量法に基づく国土地理院長承認（複製）R 7JHf 312」「本製品を複製する場合には、国土地理院の長の承認を得なければならない。」


# 土砂災害警戒区域等の指定の告示に係る図書（その2）

| 告示番号 | 宮城県告示第757号 |
|---|---|
| 告示年月日 | 令和8年11月24日 |

危害のおそれのある土地、著しい危害のおそれのある土地の設定図

| 調査年度 | 令和6年度 |
|---|---|

| 急傾斜地の位置 | 箇所番号 | N206K0202 | 箇所名 | 大鷹沢三沢6 | 所在地 | 白石市大鷹沢三沢字宇当坂 |
|---|---|---|---|---|---|---|

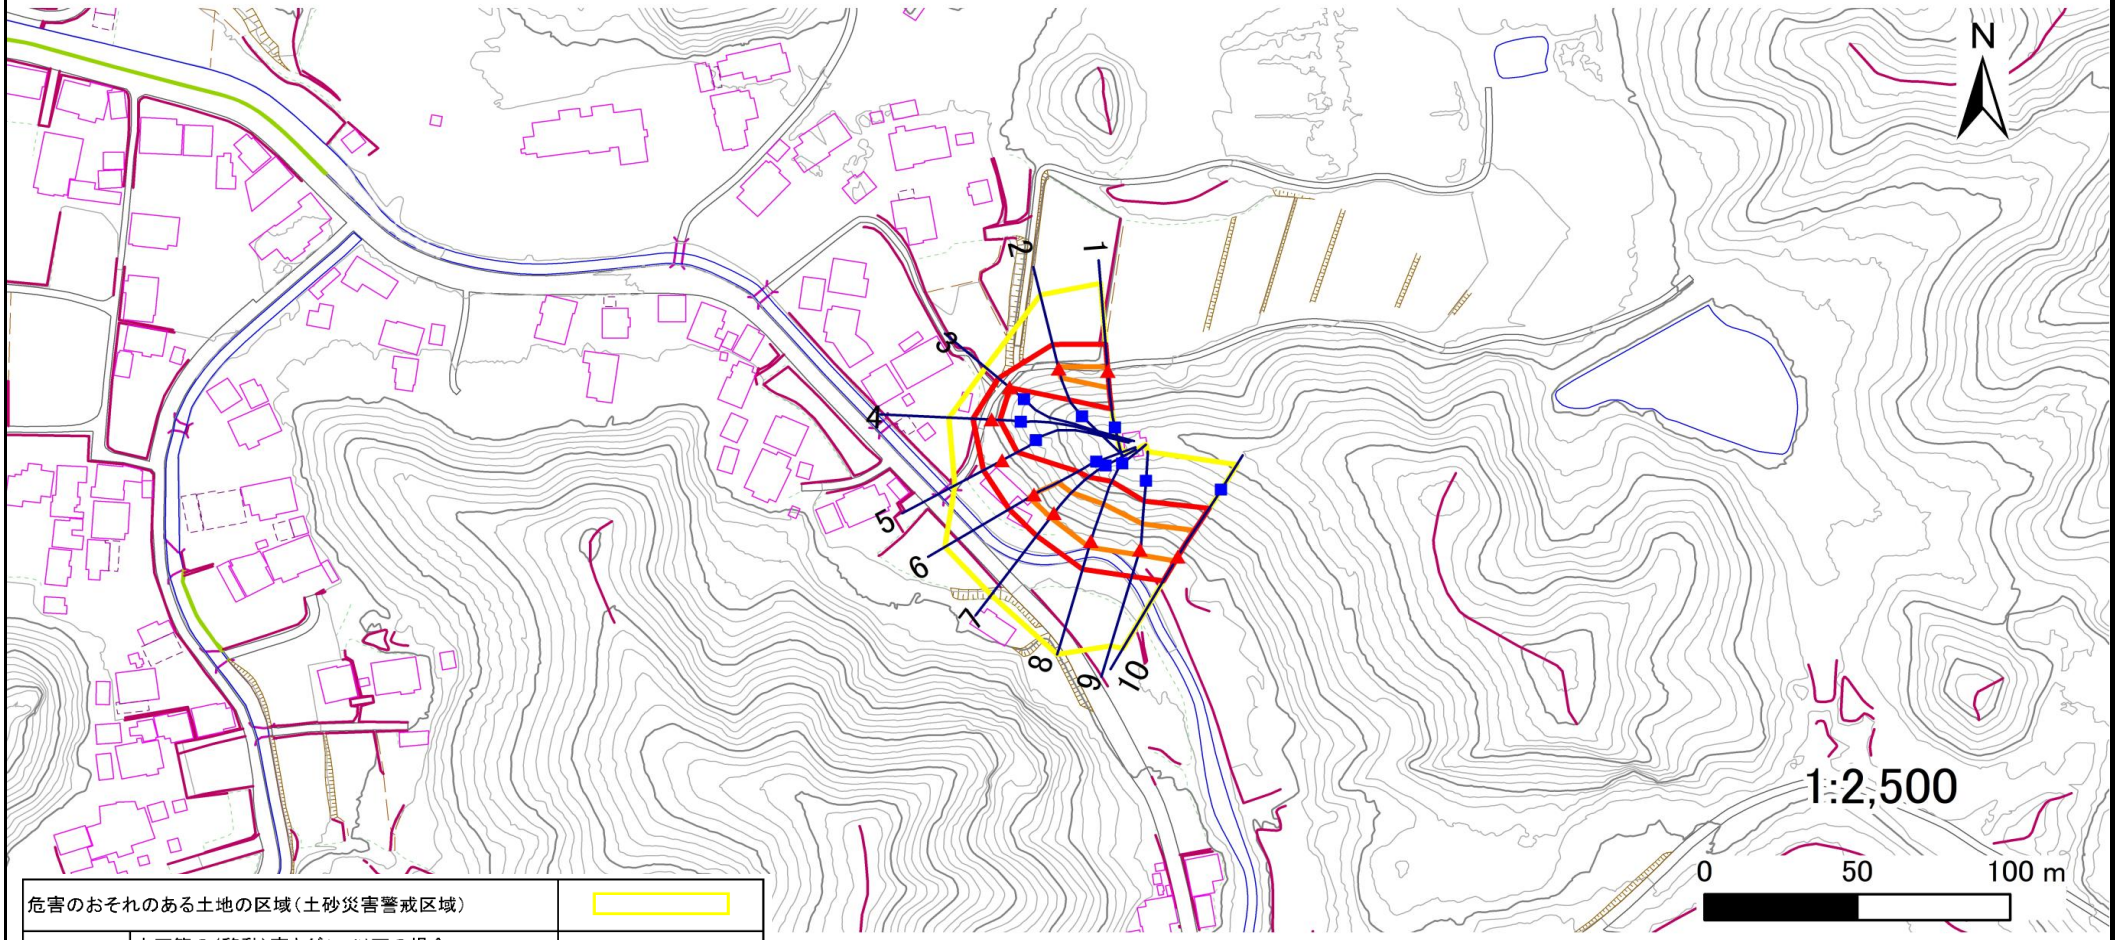


| | | |
|---|---|---|
| 危害のおそれのある土地の区域（土砂災害警戒区域） | | |
| 著しい危害のおそれのある土地の区域（土砂災害特別警戒区域） | 土石等の（移動）高さが1m以下の場合、土石等の移動による力が100kN/㎡を超える区域 | |
| | 土石等の堆積の高さが3mを超える区域 | |
| | それ以外の区域 | |

凡例　■ 上端　▲ 下端　— 横断測線

宮城県

# 土砂災害警戒区域等の指定の告示に係る図書（その3）

| 告示番号 | 宮城県告示第757号 |
|---|---|
| 告示年月日 | 令和8年11月24日 |

建築物に作用すると想定される衝撃に関する事項

| 急傾斜地の位置 | 箇所番号 | *N206K0202* | 箇所名 | *大鷹沢三沢6* | 所在地 | *白石市大鷹沢三沢字宇当坂* |
|---|---|---|---|---|---|---|

| 横断測線の区間 | 土石等の移動により建築物の地上部に作用すると想定される力 | | | | 土石等の堆積により建築物の地上部に作用すると想定される力 | | | |
|---|---|---|---|---|---|---|---|---|
| | 土石等の（移動）高さが1m以下の場合、土石等の移動による力が100kN/m$^2$を超える区域 | | それ以外の区域 | | 土石等の堆積の高さが3mを超える区域 | | それ以外の区域 | |
| | 力の大きさのうち最大のもの（kN/m$^2$） | 土石等の高さ（m） | 力の大きさのうち最大のもの（kN/m$^2$） | 土石等の高さ（m） | 力の大きさのうち最大のもの（kN/m$^2$） | 土石等の高さ（m） | 力の大きさのうち最大のもの（kN/m$^2$） | 土石等の高さ（m） |
| 1 ～ 2 | 120.9 | 1.0 | 100.0 | 1.0 | － | － | 11.9 | 2.4 |
| 2 ～ 3 | － | － | 100.0 | 1.0 | － | － | 10.8 | 2.2 |
| 3 ～ 4 | － | － | 76.5 | 1.0 | － | － | 9.0 | 1.8 |
| 4 ～ 5 | － | － | 88.2 | 1.0 | － | － | 8.6 | 1.7 |
| 5 ～ 6 | － | － | 100.0 | 1.0 | － | － | 11.6 | 2.3 |
| 6 ～ 7 | 127.4 | 1.0 | 100.0 | 1.0 | － | － | 11.6 | 2.3 |
| 7 ～ 8 | 132.7 | 1.0 | 100.0 | 1.0 | － | － | 13.2 | 2.6 |
| 8 ～ 9 | 132.7 | 1.0 | 100.0 | 1.0 | － | － | 13.2 | 2.6 |
| 9 ～ 10 | 126.2 | 1.0 | 100.0 | 1.0 | － | － | 11.6 | 2.3 |
| ～ | | | | | | | | |
| ～ | | | | | | | | |
| 横断測線の区間 | 土石等の移動により建築物の地上部に作用すると想定される力 | | | | 土石等の堆積により建築物の地上部に作用すると想定される力 | | | |
|---|---|---|---|---|---|---|---|---|
| | 土石等の（移動）高さが1m以下の場合、土石等の移動による力が100kN/m$^2$を超える区域 | | それ以外の区域 | | 土石等の堆積の高さが3mを超える区域 | | それ以外の区域 | |
| | 力の大きさのうち最大のもの（kN/m$^2$） | 土石等の高さ（m） | 力の大きさのうち最大のもの（kN/m$^2$） | 土石等の高さ（m） | 力の大きさのうち最大のもの（kN/m$^2$） | 土石等の高さ（m） | 力の大きさのうち最大のもの（kN/m$^2$） | 土石等の高さ（m） |
| ～ | | | | | | | | |
| ～ | | | | | | | | |
宮城県