

土砂災害警戒区域等の指定の告示に係る図書(その1)

指定告示	平成27年5月15日	宮城県告示第540号
一部変更告示	令和6年9月27日	宮城県告示第643号

自然現象の種類	急傾斜地の崩壊
箇所番号	I-自-0391
箇所名	新富町の1
所在地	塩竈市新富町・花立町・多賀城市笠神一丁目
調査機関	宮城県仙台土木事務所



位置図 (S=1:200,000)



位置図 (S=1:25,000)

宮城県

測量法に基づく国土地理院長承認(複製)R 3JHf 284。本製品を複製する場合には、国土地理院の長の承認を得なければならない。


土砂災害警戒区域等の指定の告示に係る図書(その2)

指定告示	平成27年5月15日	宮城県告示第540号
一部変更告示	令和6年9月27日	宮城県告示第643号

危害のおそれのある土地、著しい危害のおそれのある土地の設定図

調査年度 令和3年度

急傾斜地の位置	箇所番号	I-自-0391	箇所名	新富町の1	所在地	塩竈市新富町・花立町・多賀城市笠神一丁目
---------	------	----------	-----	-------	-----	----------------------

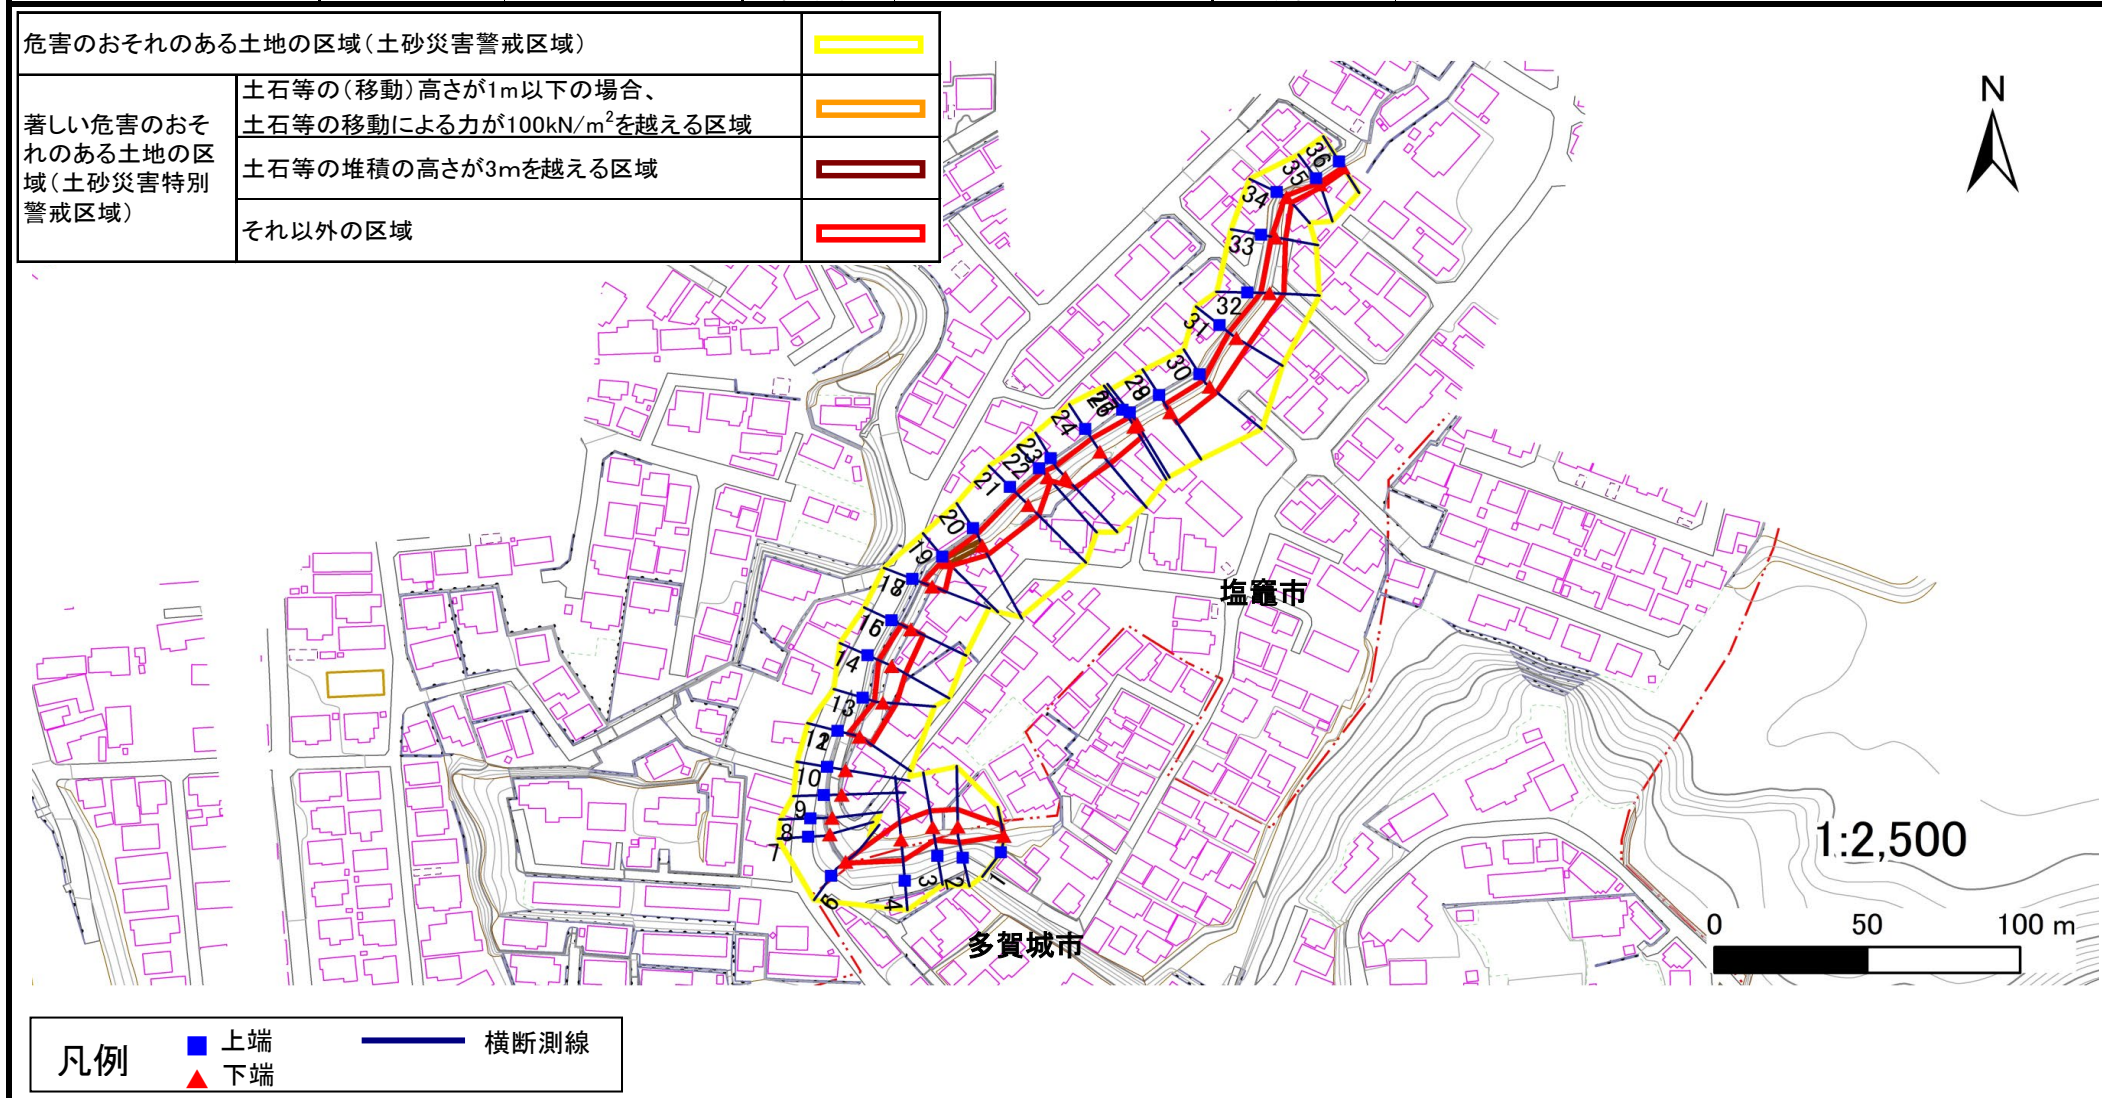

土砂災害警戒区域等の指定の告示に係る図書(その3)

指定告示	平成27年5月15日	宮城県告示第540号
一部変更告示	令和6年9月27日	宮城県告示第643号

建築物に作用すると想定される衝撃に関する事項

急傾斜地の位置	箇所番号	I-自-0391	箇所名	新富町の1	所在地	塩竈市新富町・花立町・多賀城市笠神一丁目													
横断側線の区間	土石等の移動により建築物の地上部に作用すると想定される力				土石等の堆積により建築物の地上部に作用すると想定される力				土石等の移動により建築物の地上部に作用すると想定される力				土石等の堆積により建築物の地上部に作用すると想定される力						
	土石等の(移動)高さが1m以下の場合、土石等の移動による力が100kN/m ² を超える区域		それ以外の区域		土石等の堆積の高さが3mを超える区域		それ以外の区域												
	力の大きさのうち最大のもの (Kn/m ²)	土石等の高さ (m)	力の大きさのうち最大のもの (Kn/m ²)	土石等の高さ (m)	力の大きさのうち最大のもの (Kn/m ²)	土石等の高さ (m)	力の大きさのうち最大のもの (Kn/m ²)	土石等の高さ (m)											
1 ~ 2	-	-	86.9	1.0	-	-	10.6	2.4	~										
2 ~ 3	-	-	86.9	1.0	-	-	10.6	2.4	~										
3 ~ 4	-	-	86.9	1.0	-	-	9.5	2.2	~										
4 ~ 5	-	-	86.9	1.0	-	-	9.5	2.2	~										
5 ~ 6	-	-	-	-	-	-	-	-	~										
6 ~ 7	-	-	-	-	-	-	-	-	~										
7 ~ 8	-	-	-	-	-	-	-	-	~										
8 ~ 9	-	-	-	-	-	-	-	-	~										
9 ~ 10	-	-	-	-	-	-	-	-	~										
10 ~ 11	-	-	-	-	-	-	-	-	~										
11 ~ 12	-	-	-	-	-	-	-	-	~										
12 ~ 13	-	-	69.1	1.0	-	-	12.4	2.8	~										
13 ~ 14	-	-	77.6	1.0	-	-	12.0	2.8	~										
14 ~ 15	-	-	77.6	1.0	-	-	12.6	2.9	~										
15 ~ 16	-	-	-	-	-	-	-	-	~										
16 ~ 17	-	-	-	-	-	-	-	-	~										
17 ~ 18	-	-	-	-	-	-	-	-	~										
18 ~ 19	-	-	65.9	1.0	-	-	13.2	3.0	~										
19 ~ 20	-	-	53.4	1.0	20.5	4.7	13.2	3.0	~										
20 ~ 21	-	-	71.9	1.0	-	-	13.2	3.0	~										
21 ~ 22	-	-	71.9	1.0	-	-	13.2	3.0	~										
22 ~ 23	-	-	70.6	1.0	-	-	13.2	3.0	~										
23 ~ 24	-	-	79.4	1.0	-	-	13.0	3.0	~										
24 ~ 25	-	-	79.4	1.0	-	-	12.8	3.0	~										
25 ~ 26	-	-	64.2	1.0	-	-	12.8	3.0	~										
26 ~ 27	-	-	64.2	1.0	-	-	11.9	2.7	~										
27 ~ 28	-	-	-	-	-	-	-	-	~										
28 ~ 29	-	-	-	-	-	-	-	-	~										
29 ~ 30	-	-	65.0	1.0	-	-	13.2	3.0	~										
30 ~ 31	-	-	67.3	1.0	-	-	13.2	3.0	~										
31 ~ 32	-	-	68.7	1.0	-	-	9.4	2.2	~										
32 ~ 33	-	-	68.7	1.0	-	-	9.9	2.3	~										
33 ~ 34	-	-	49.9	1.0	-	-	10.4	2.4	~										
34 ~ 35	-	-	38.3	1.0	-	-	12.9	3.0	~										
35 ~ 36	-	-	22.8	1.0	-	-	12.9	3.0	~										
~									~										
~									~										
~									~										
~									~										