



# 土砂災害警戒区域等の指定の告示に係る図書(その1)

告示番号	宮城県告示第490号
告示年月日	平成23年6月28日

自然現象の種類	急傾斜地の崩壊
箇所番号	II-自-1623(1321001623)
箇所名	峰畑の3
所在地	登米市登米町大字日根牛字峯畑
調査機関	宮城県東部土木事務所登米地域事務所

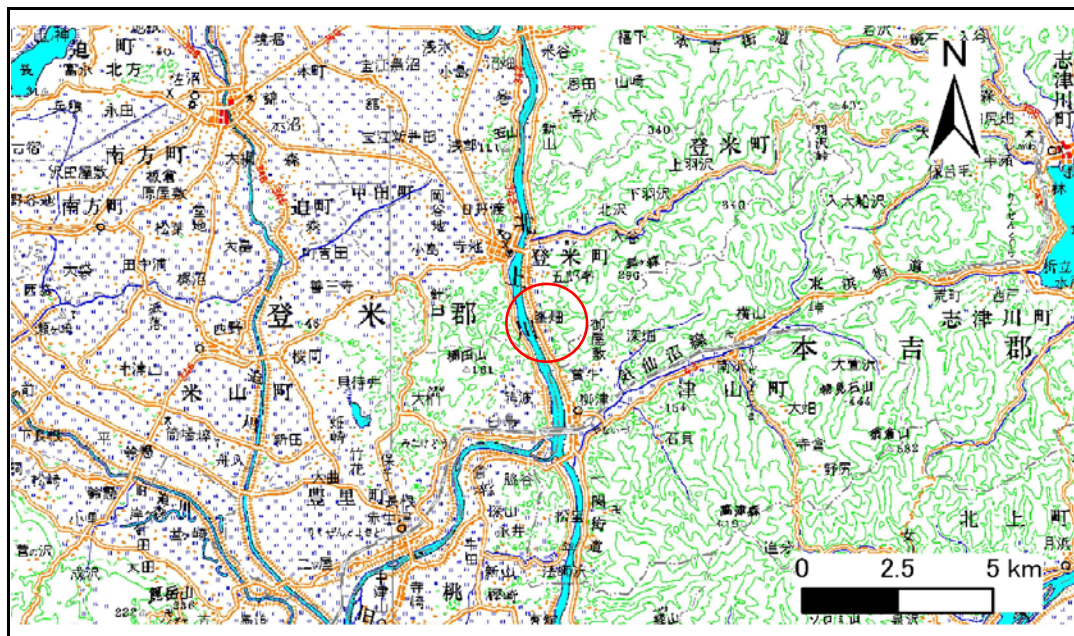

位置図(S=1:200,000)

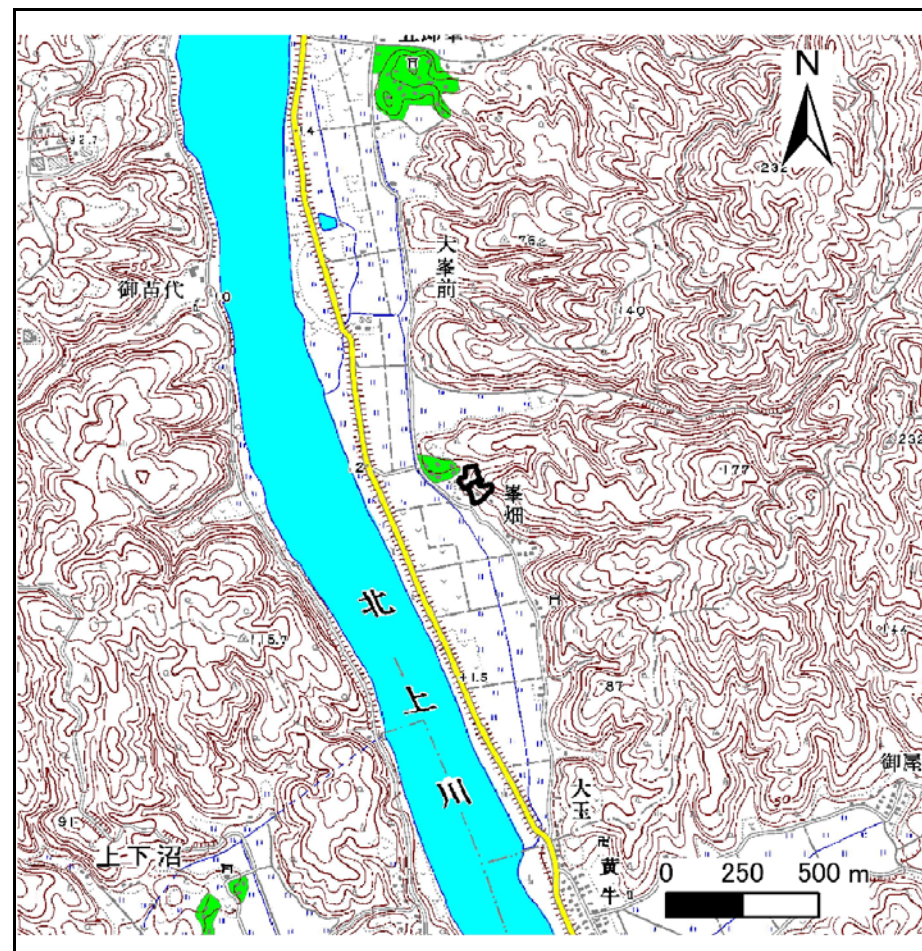

概況図(S=1:25,000)

この地図は、国土地理院長の承認を得て、同院発行の数値地図25000(地図画像)を複製したものである。(承認番号平22東複、第85号)


## 土砂災害警戒区域等の指定の告示に係る図書(その2)

告示番号	宮城県告示第490号
告示年月日	平成23年6月28日

危害のおそれのある土地、著しい危害のおそれのある土地の設定図

調査年度 平成21年度

急傾斜地の位置	箇所番号	II-自-1623(1321001623)	箇所名	峰畑の3	所在地	登米市登米町大字日根牛字峯畑
---------	------	-----------------------	-----	------	-----	----------------

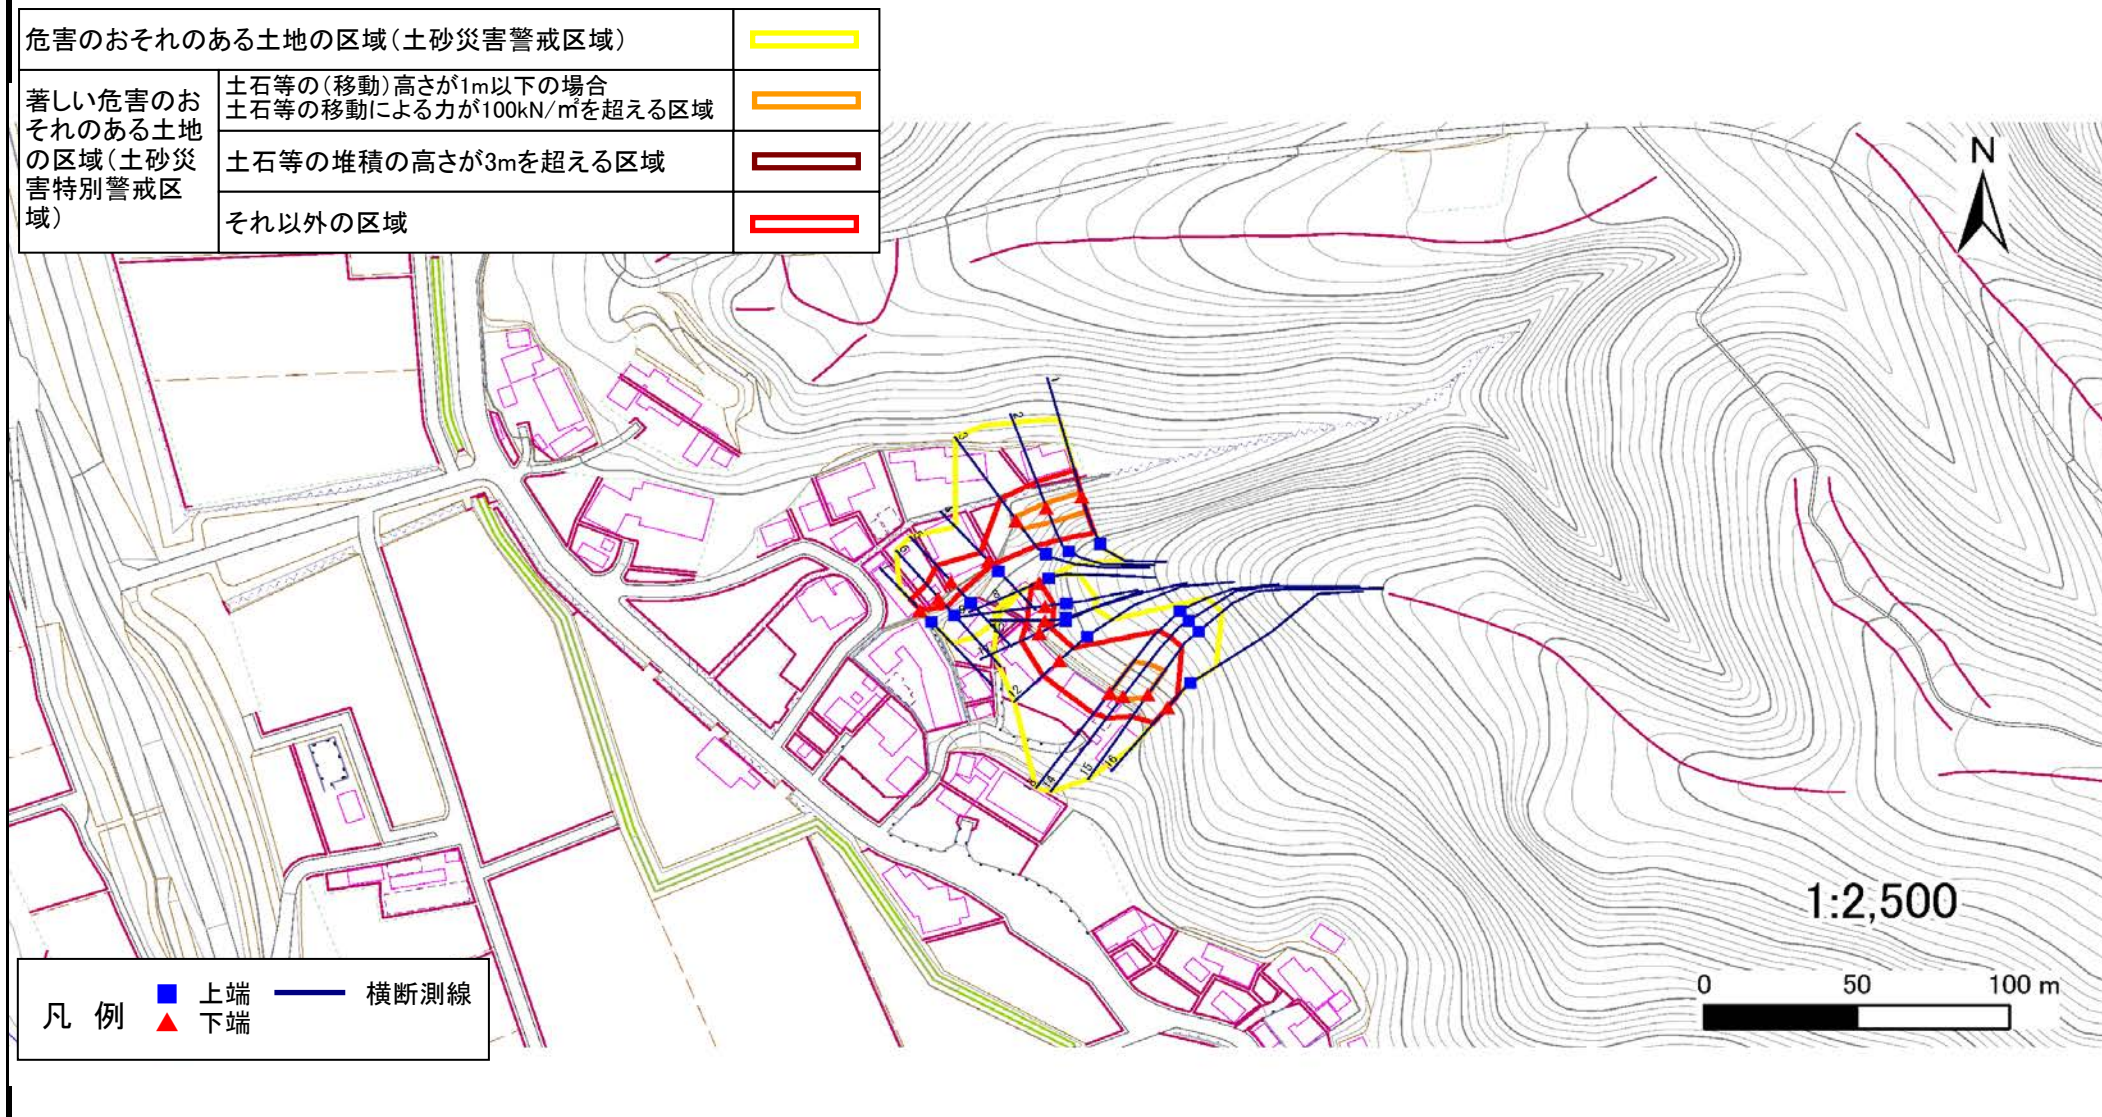

土砂災害警戒区域等の指定の告示に係る図書(その3)

告示番号	宮城県告示第490号
告示年月日	平成23年6月28日

急傾斜地の位置	箇所番号	II-自-1623(1321001623)		箇所名	峰畑の3		所在地	登米市登米町大字日根牛字峯畑									
横断測線の区間	土石等の移動により建築物の地上部に作用すると想定される力				土石等の堆積により建築物の地上部に作用すると想定される力				横断測線の区間	土石等の移動により建築物の地上部に作用すると想定される力				土石等の堆積により建築物の地上部に作用すると想定される力			
	土石等の(移動)高さが1m以下の場合、土石等の移動による力が100kN/m <sup>2</sup> を超える区域		それ以外の区域		土石等の堆積の高さが3mを超える区域		それ以外の区域			土石等の(移動)高さが1m以下の場合、土石等の移動による力が100kN/m <sup>2</sup> を超える区域		それ以外の区域		土石等の堆積の高さが3mを超える区域		それ以外の区域	
	力の大きさのうち最大のもの (kN/m <sup>2</sup> )	土石等の高さ (m)	力の大きさのうち最大のもの (kN/m <sup>2</sup> )	土石等の高さ (m)	力の大きさのうち最大のもの (kN/m <sup>2</sup> )	土石等の高さ (m)	力の大きさのうち最大のもの (kN/m <sup>2</sup> )	土石等の高さ (m)		力の大きさのうち最大のもの (kN/m <sup>2</sup> )	土石等の高さ (m)	力の大きさのうち最大のもの (kN/m <sup>2</sup> )	土石等の高さ (m)	力の大きさのうち最大のもの (kN/m <sup>2</sup> )	土石等の高さ (m)	力の大きさのうち最大のもの (kN/m <sup>2</sup> )	土石等の高さ (m)
1 ~ 2	122.7	1.0	100.0	1.0	-	-	15.2	3.0	~								
2 ~ 3	122.7	1.0	100.0	1.0	-	-	14.0	2.8	~								
3 ~ 4	-	-	100.0	1.0	-	-	14.0	2.8	~								
4 ~ 5	-	-	90.8	1.0	-	-	12.5	2.5	~								
5 ~ 6	-	-	90.8	1.0	-	-	14.2	2.8	~								
6 ~ 7	-	-	75.3	1.0	-	-	14.2	2.8	~								
~									~								
8 ~ 9	-	-	71.3	1.0	-	-	11.7	2.4	~								
9 ~ 10	-	-	72.2	1.0	-	-	10.6	2.1	~								
10 ~ 11	-	-	84.9	1.0	-	-	10.2	2.1	~								
11 ~ 12	-	-	97.6	1.0	-	-	11.6	2.3	~								
12 ~ 13	-	-	100.0	1.0	-	-	12.2	2.4	~								
13 ~ 14	121.9	1.0	100.0	1.0	-	-	12.4	2.5	~								
14 ~ 15	121.9	1.0	100.0	1.0	-	-	12.4	2.5	~								
15 ~ 16	-	-	100.0	1.0	-	-	11.0	2.2	~								
~									~								
~									~								
