



土砂災害警戒区域等の指定の告示に係る図書(その1)

告示番号	宮城県告示第7号
告示年月日	令和2年1月7日

自然現象の種類	急傾斜地の崩壊
箇所番号	Ⅱ-自-1871(1321001871)
箇所名	小金沢の2
所在地	登米市津山町横山字小金沢
調査機関	宮城県東部土木事務所登米地域事務所

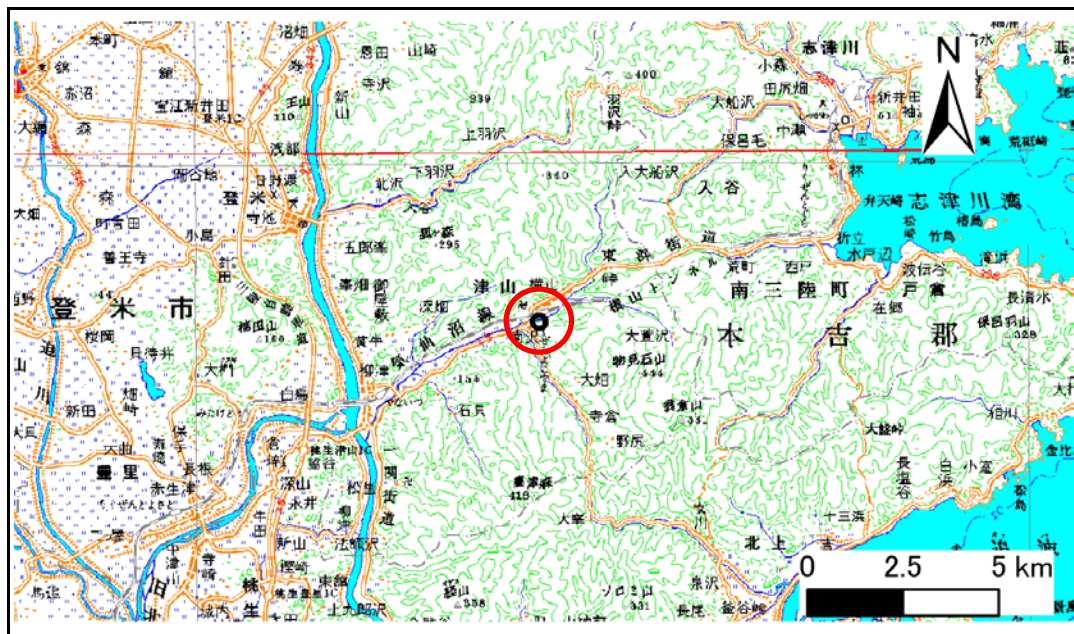

位置図 (S=1:200,000)

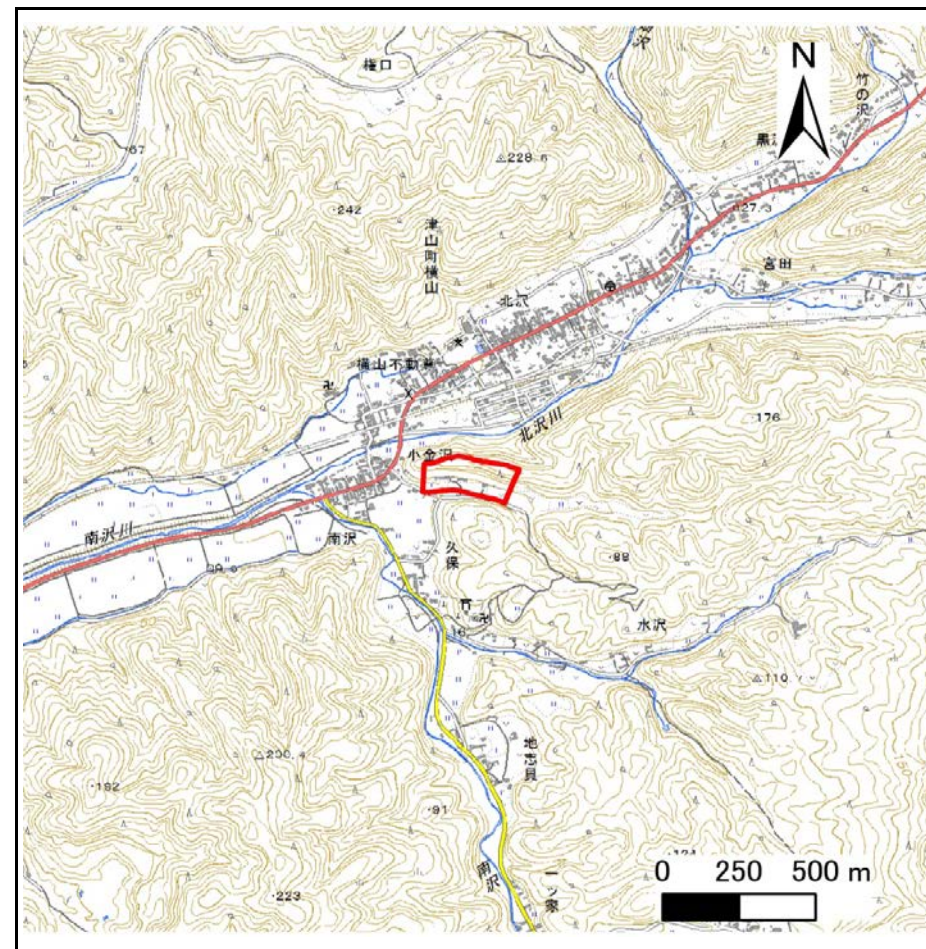

位置図 (S=1:25,000)

この地図は、国土地理院長の承認を得て、同院発行の数値地図200000(地図画像)及び電子地形図25000を複製したものである。(承認番号 令1東複、第20号)


土砂災害警戒区域等の指定の告示に係る図書(その2)

告示番号	宮城県告示第7号
告示年月日	令和2年1月7日

危害のおそれのある土地、著しい危害のおそれのある土地の設定図

調査年度	平成30年度
------	--------

急傾斜地の位置	箇所番号	II-自-1871(1321001871)	箇所名	小金沢の2	所在地	登米市津山町横山字小金沢
---------	------	-----------------------	-----	-------	-----	--------------

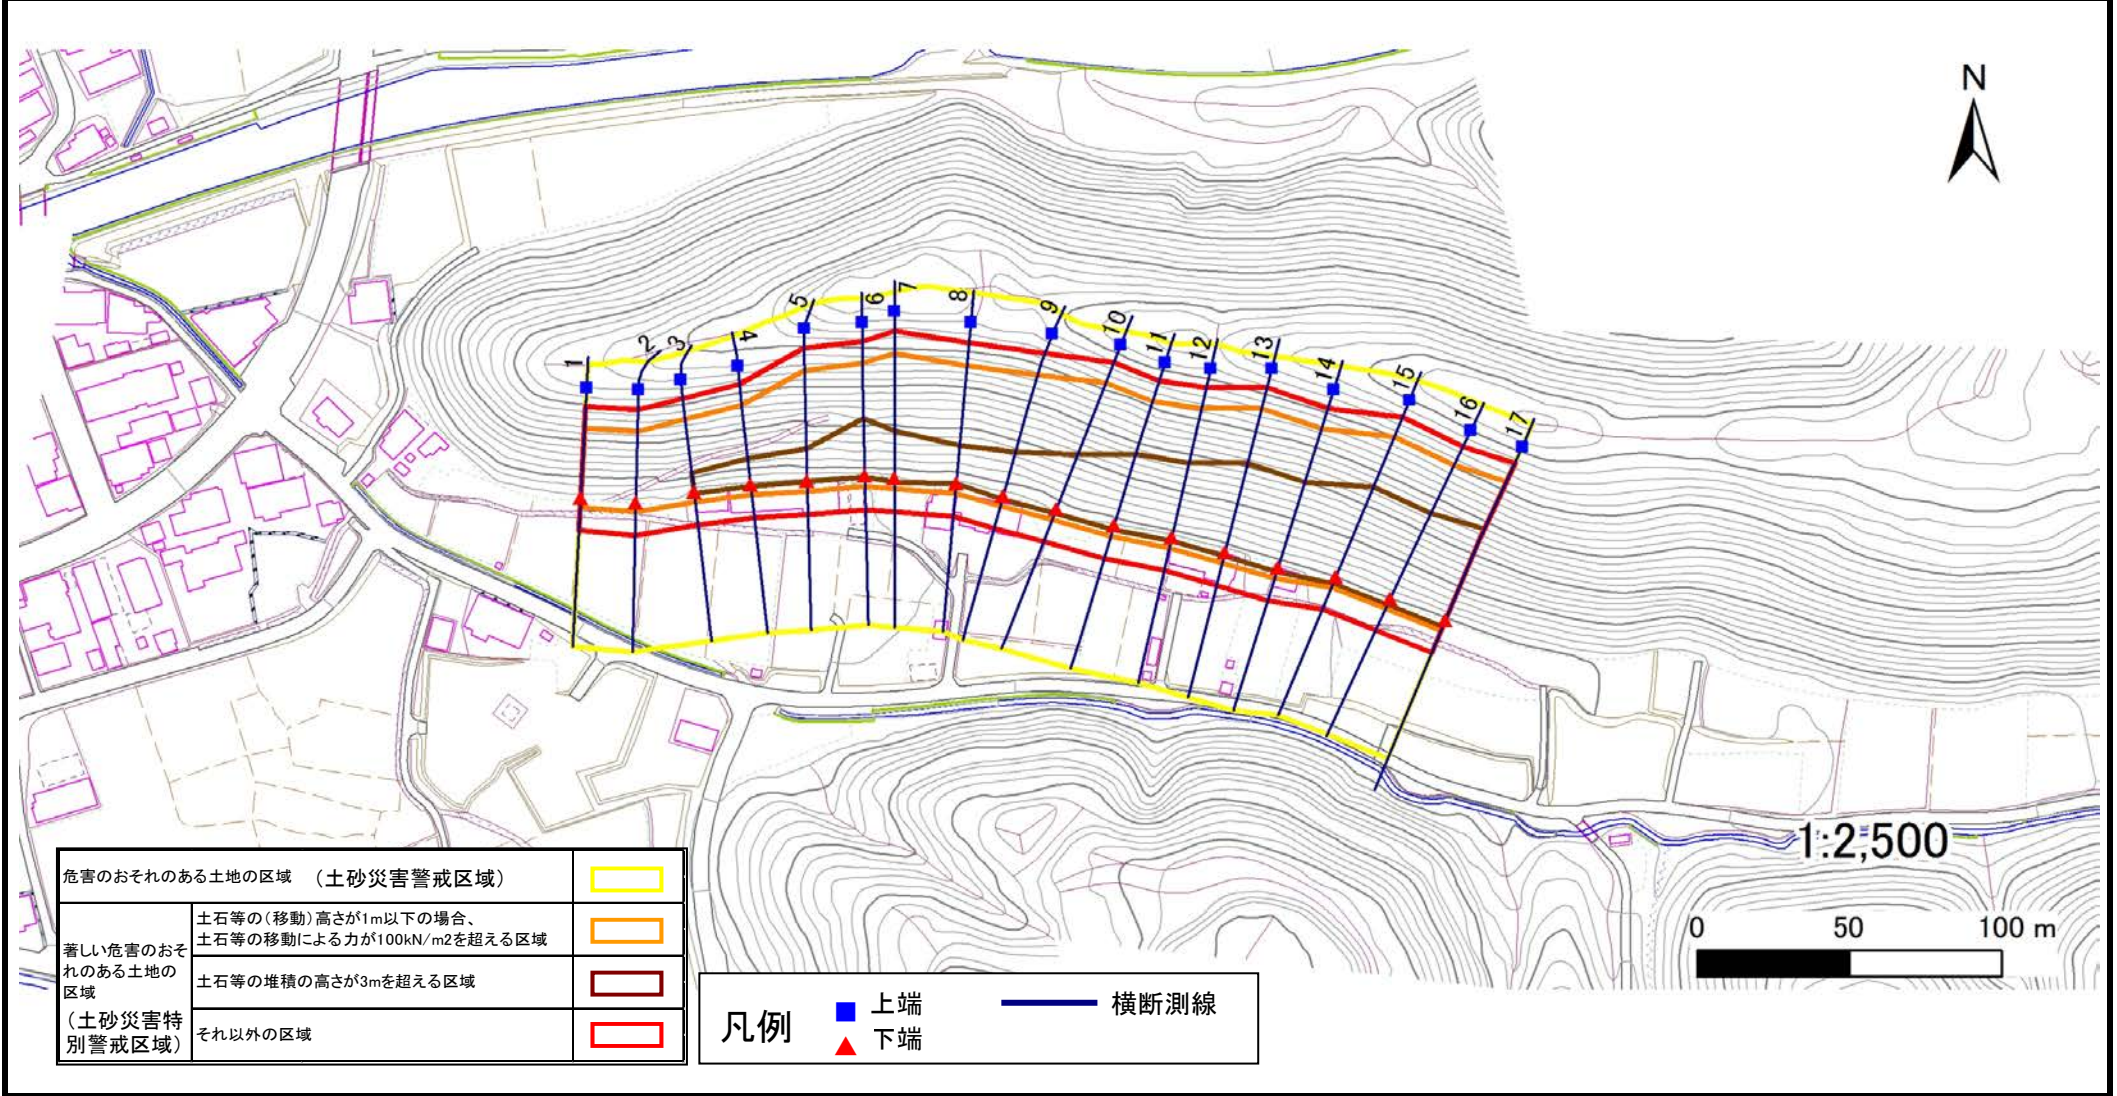

危害のおそれのある土地の区域 (土砂災害警戒区域)	
著しい危害のおそれのある土地の区域 (土砂災害特別警戒区域)	
著しい危害のおそれのある土地の区域 (土砂災害特別警戒区域)	
(土砂災害特別警戒区域) それ以外の区域	

凡例		上端		横断測線
		下端		

土砂災害警戒区域等の指定の告示に係る図書(その3)

建築物に作用すると想定される衝撃に関する事項

告示番号	宮城県告示第7号
告示年月日	令和2年1月7日

急傾斜地の位置	箇所番号	Ⅱ-自-1871(1321001871)	箇所名	小金沢の2	所在地	登米市津山町横山宇小金沢
---------	------	----------------------	-----	-------	-----	--------------

横断側線の区間	土石等の移動により建築物の地上部に作用すると想定される力				土石等の堆積により建築物の地上部に作用すると想定される力				土石等の移動により建築物の地上部に作用すると想定される力				土石等の堆積により建築物の地上部に作用すると想定される力			
	土石等の(移動)高さが1m以下の場合、土石等の移動による力が100kN/m ² を超える区域		それ以外の区域		土石等の堆積の高さが3mを超える区域		それ以外の区域		土石等の(移動)高さが1m以下の場合、土石等の移動による力が100kN/m ² を超える区域		それ以外の区域		土石等の堆積の高さが3mを超える区域		それ以外の区域	
	力の大きさのうち最大のもの (Kn/m ²)	土石等の高さ (m)	力の大きさのうち最大のもの (Kn/m ²)	土石等の高さ (m)	力の大きさのうち最大のもの (Kn/m ²)	土石等の高さ (m)	力の大きさのうち最大のもの (Kn/m ²)	土石等の高さ (m)	力の大きさのうち最大のもの (Kn/m ²)	土石等の高さ (m)	力の大きさのうち最大のもの (Kn/m ²)	土石等の高さ (m)	力の大きさのうち最大のもの (Kn/m ²)	土石等の高さ (m)	力の大きさのうち最大のもの (Kn/m ²)	土石等の高さ (m)
	1 ~ 2	149.91	1.00	100.00	1.00	-	-	15.16	3.00	~	~	~	~	~	~	~
2 ~ 3	152.86	1.00	100.00	1.00	-	-	15.16	3.00	~	~	~	~	~	~	~	
3 ~ 4	155.04	1.00	100.00	1.00	16.23	3.21	15.16	3.00	~	~	~	~	~	~	~	
4 ~ 5	155.04	1.00	100.00	1.00	16.23	3.21	15.16	3.00	~	~	~	~	~	~	~	
5 ~ 6	158.05	1.00	100.00	1.00	15.98	3.16	15.16	3.00	~	~	~	~	~	~	~	
6 ~ 7	158.05	1.00	100.00	1.00	18.14	3.59	15.16	3.00	~	~	~	~	~	~	~	
7 ~ 8	156.65	1.00	100.00	1.00	18.14	3.59	15.16	3.00	~	~	~	~	~	~	~	
8 ~ 9	154.64	1.00	100.00	1.00	17.94	3.55	15.16	3.00	~	~	~	~	~	~	~	
9 ~ 10	158.79	1.00	100.00	1.00	18.30	3.62	15.16	3.00	~	~	~	~	~	~	~	
10 ~ 11	159.83	1.00	100.00	1.00	18.47	3.66	15.16	3.00	~	~	~	~	~	~	~	
11 ~ 12	159.83	1.00	100.00	1.00	18.47	3.66	15.16	3.00	~	~	~	~	~	~	~	
12 ~ 13	159.72	1.00	100.00	1.00	18.38	3.64	15.16	3.00	~	~	~	~	~	~	~	
13 ~ 14	160.18	1.00	100.00	1.00	18.41	3.64	15.16	3.00	~	~	~	~	~	~	~	
14 ~ 15	162.27	1.00	100.00	1.00	20.64	4.08	15.16	3.00	~	~	~	~	~	~	~	
15 ~ 16	163.08	1.00	100.00	1.00	20.82	4.12	15.16	3.00	~	~	~	~	~	~	~	
16 ~ 17	163.77	1.00	100.00	1.00	20.92	4.14	15.16	3.00	~	~	~	~	~	~	~	
~									~	~	~	~	~	~	~	
~									~	~	~	~	~	~	~	
