


土砂災害防止に関する基礎調査(急傾斜地の崩壊)


表紙 位置図

告示番号	宮城県告示第144号
告示年月日	令和8年3月13日

自然現象の種類	急傾斜地の崩壊
箇所番号	N501K0019
箇所名	神楽岡の1
所在地	遠田郡涌谷町篁岳字神楽岡、字産仮小屋一
調査機関	宮城県北部土木事務所

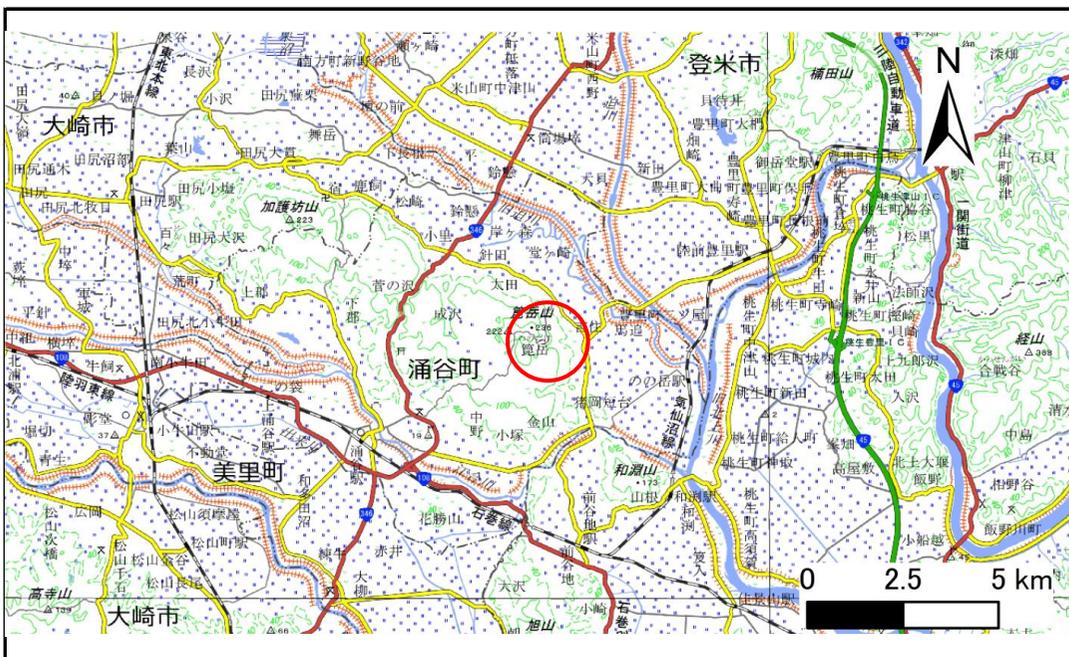

位置図(S=1:200,000)

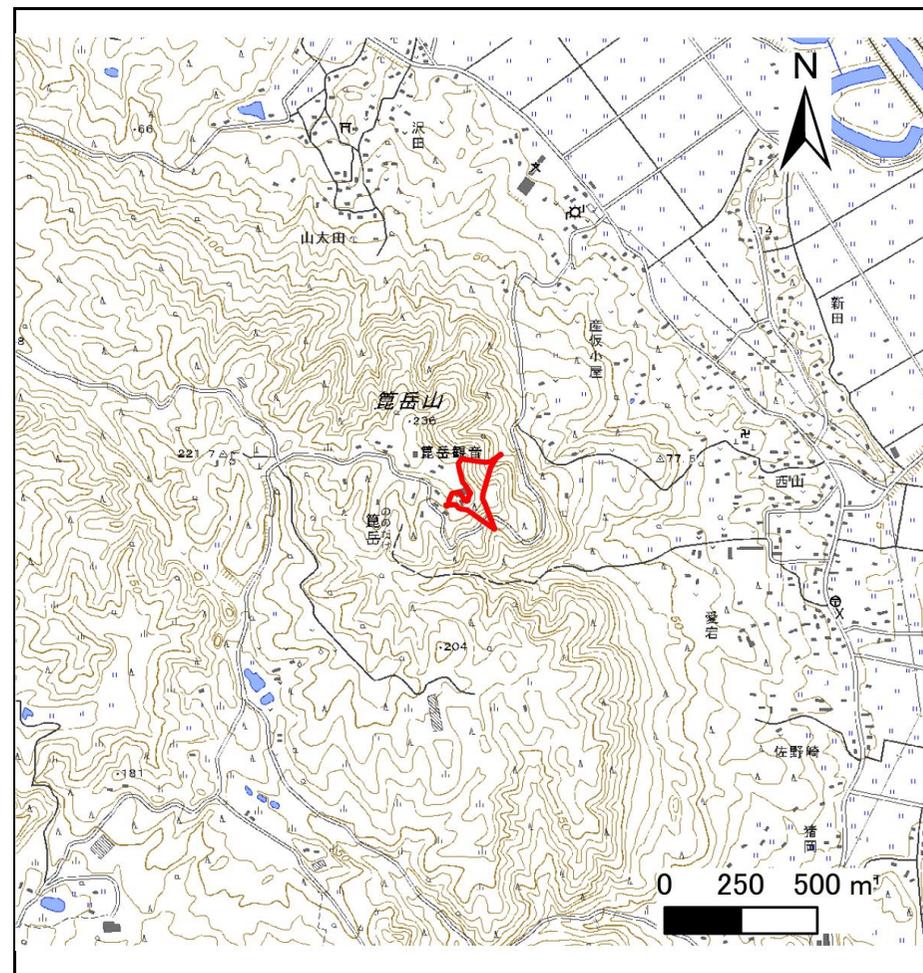

概況図(S=1:25,000)

「測量法に基づく国土地理院長承認(複製)R 6JHf 504」本製品を複製する場合には、国土地理院の長の承認を得なければならない。」


土砂災害警戒区域等の指定の告示に係る図書(その2)

告示番号	宮城県告示第144号
告示年月日	令和8年3月13日


危害のおそれのある土地、著しい危害のおそれのある土地の設定図

調査年度 令和6年度

急傾斜地の位置	箇所番号	N501K0019	箇所名	神楽岡の1	所在地	遠田郡涌谷町箕岳字神楽岡、字産仮小屋一
---------	------	-----------	-----	-------	-----	---------------------

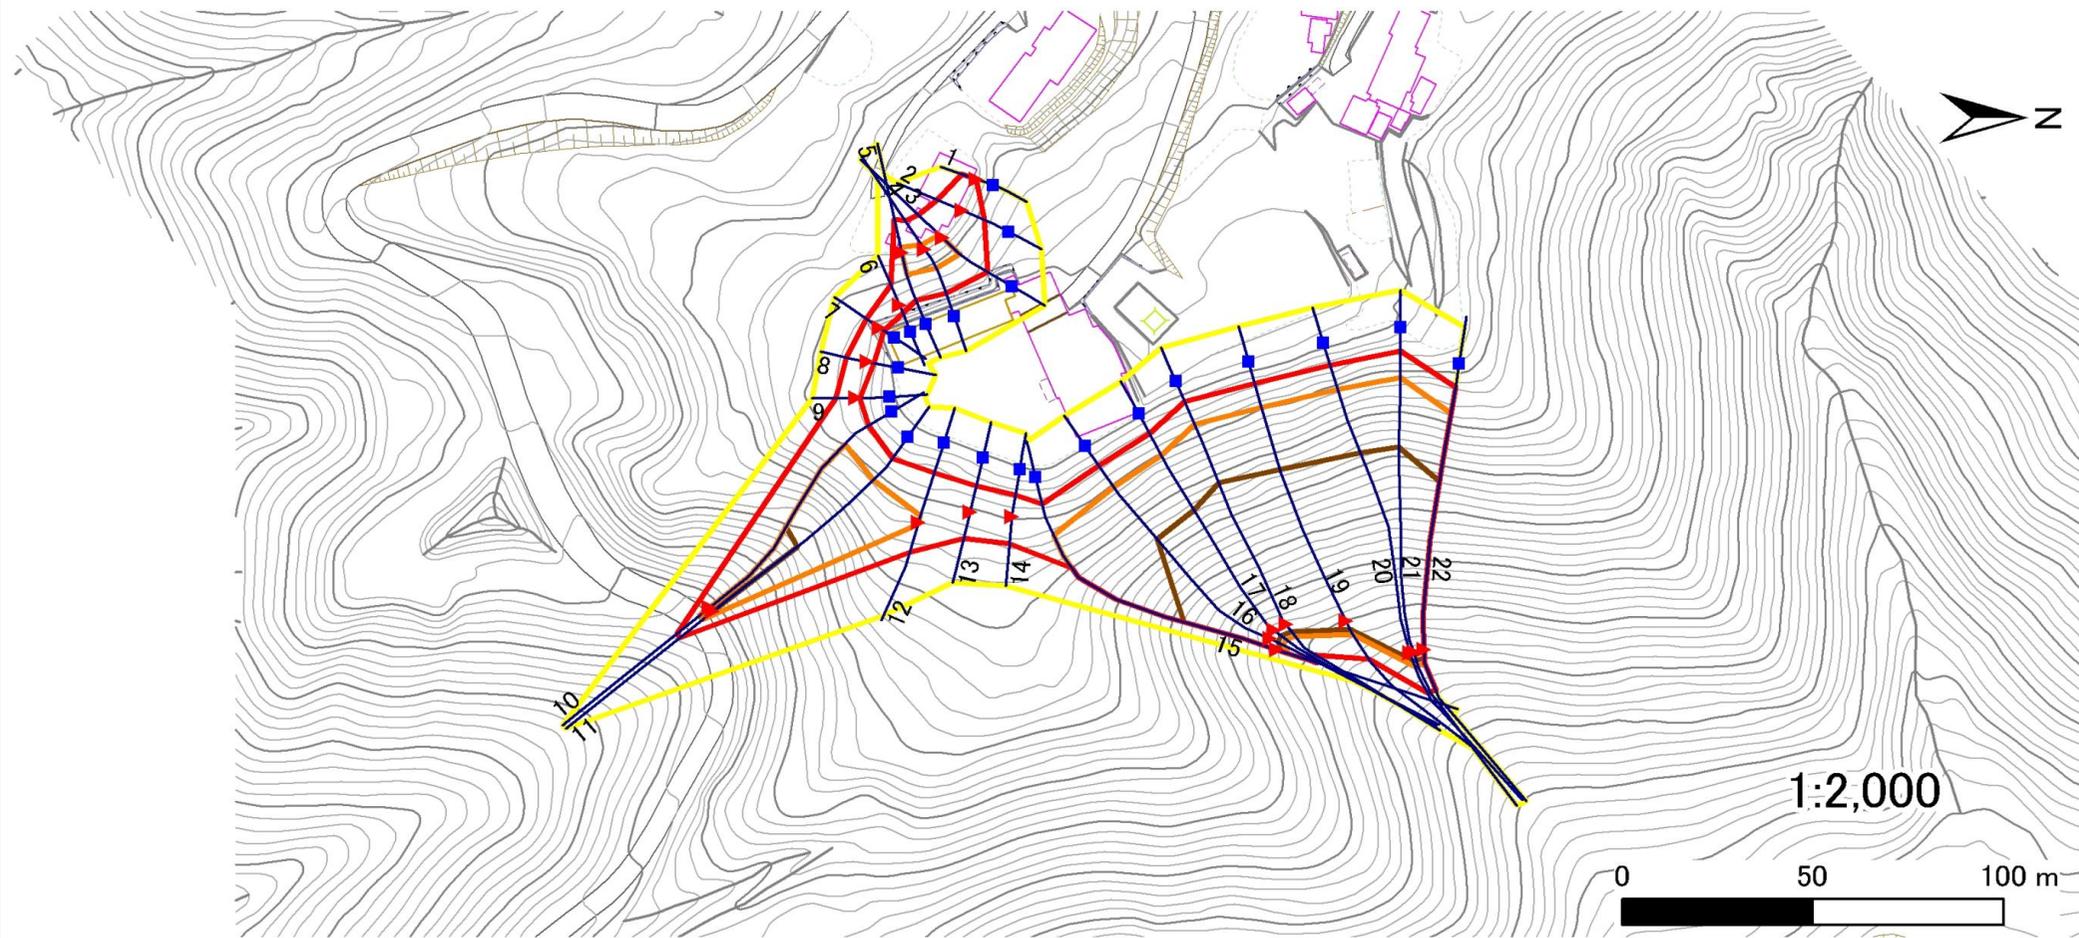

1:2,000

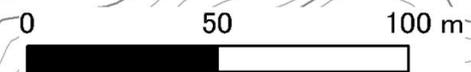

凡例	■ 上端	— 横断測線	▭ 危害のおそれのある土地の区域	▭ 土石等の移動による力が100kN/m ² を超える範囲
	▲ 下端		▭ 著しい危害のおそれのある土地の区域	▭ 土石等の堆積高が3mを超える範囲

土砂災害警戒区域等の指定の告示に係る図書(その3)

告示番号	宮城県告示第144号
告示年月日	令和8年3月13日

建築物に作用すると想定される衝撃に関する事項

急傾斜地の位置	箇所番号	N501K0019		箇所名	神楽岡の1		所在地	遠田郡涌谷町麓岳字神楽岡、字産仮小屋一								
横断測線の区間	土石等の移動により建築物の地上部に作用すると想定される力				土石等の堆積により建築物の地上部に作用すると想定される力				土石等の移動により建築物の地上部に作用すると想定される力				土石等の堆積により建築物の地上部に作用すると想定される力			
	土石等の(移動)高さが1m以下の場合、土石等の移動による力が100kN/m ² を超える区域		それ以外の区域		土石等の堆積の高さが3mを超える区域		それ以外の区域		土石等の(移動)高さが1m以下の場合、土石等の移動による力が100kN/m ² を超える区域		それ以外の区域		土石等の堆積の高さが3mを超える区域		それ以外の区域	
	力の大きさのうち最大のもの(kN/m ²)	土石等の高さ(m)	力の大きさのうち最大のもの(kN/m ²)	土石等の高さ(m)	力の大きさのうち最大のもの(kN/m ²)	土石等の高さ(m)	力の大きさのうち最大のもの(kN/m ²)	土石等の高さ(m)	力の大きさのうち最大のもの(kN/m ²)	土石等の高さ(m)	力の大きさのうち最大のもの(kN/m ²)	土石等の高さ(m)	力の大きさのうち最大のもの(kN/m ²)	土石等の高さ(m)	力の大きさのうち最大のもの(kN/m ²)	土石等の高さ(m)
1 ~ 2	-	-	92.20	1.00	-	-	10.14	2.01	~							
2 ~ 3	-	-	100.00	1.00	-	-	11.17	2.21	~							
3 ~ 4	121.12	1.00	100.00	1.00	-	-	11.78	2.33	~							
4 ~ 5	121.12	1.00	100.00	1.00	-	-	11.78	2.33	~							
5 ~ 6	-	-	100.00	1.00	-	-	11.65	2.31	~							
6 ~ 7	-	-	74.61	1.00	-	-	11.52	2.28	~							
7 ~ 8	-	-	70.86	1.00	-	-	11.52	2.28	~							
8 ~ 9	-	-	70.86	1.00	-	-	8.69	1.72	~							
9 ~ 10	-	-	100.00	1.00	-	-	15.16	3.00	~							
10 ~ 11	155.69	1.00	100.00	1.00	19.75	3.91	15.16	3.00	~							
11 ~ 12	155.69	1.00	100.00	1.00	-	-	15.16	3.00	~							
12 ~ 13	-	-	100.00	1.00	-	-	9.94	1.97	~							
13 ~ 14	-	-	93.35	1.00	-	-	8.49	1.68	~							
14 ~ 15	-	-	100.00	1.00	-	-	15.16	3.00	~							
15 ~ 16	162.81	1.00	100.00	1.00	20.60	4.08	15.16	3.00	~							
16 ~ 17	165.08	1.00	100.00	1.00	21.09	4.17	15.16	3.00	~							
17 ~ 18	165.57	1.00	100.00	1.00	21.15	4.19	15.16	3.00	~							
18 ~ 19	165.57	1.00	100.00	1.00	21.15	4.19	15.16	3.00	~							
19 ~ 20	164.87	1.00	100.00	1.00	20.94	4.14	15.16	3.00	~							
20 ~ 21	163.64	1.00	100.00	1.00	20.63	4.08	15.16	3.00	~							
21 ~ 22	161.48	1.00	100.00	1.00	20.35	4.03	15.16	3.00	~							
~									~							
~									~							
~									~							
~									~							
~									~							
~									~							