


土砂災害防止に関する基礎調査(急傾斜地の崩壊)


表紙 位置図

告示番号	宮城県告示第144号
告示年月日	令和8年3月13日

自然現象の種類	急傾斜地の崩壊
箇所番号	N501K0024
箇所名	石坂山の2
所在地	遠田郡涌谷町小塚字石坂山
調査機関	宮城県北部土木事務所

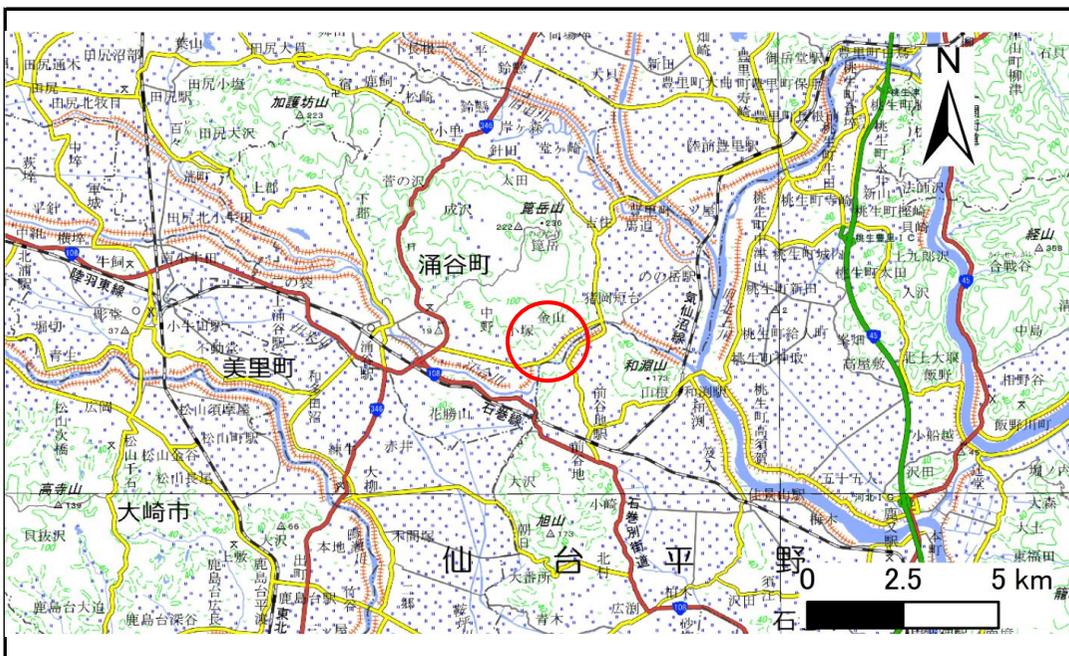

位置図(S=1:200,000)

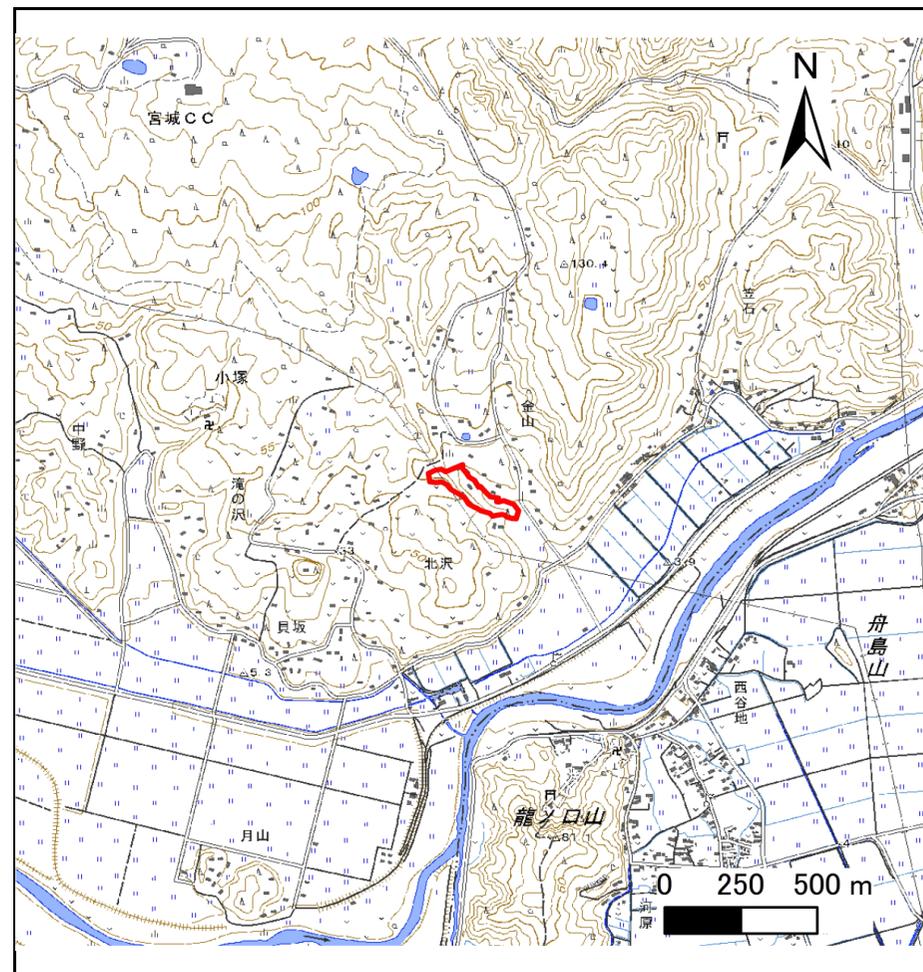

概況図(S=1:25,000)

「測量法に基づく国土地理院長承認(複製)R 6JHf 504」本製品を複製する場合には、国土地理院の長の承認を得なければならない。」


土砂災害警戒区域等の指定の告示に係る図書(その2)

告示番号	宮城県告示第144号
告示年月日	令和8年3月13日

危害のおそれのある土地、著しい危害のおそれのある土地の設定図

調査年度	令和6年度
------	-------

急傾斜地の位置	箇所番号	N501K0024	箇所名	石坂山の2	所在地	遠田郡涌谷町小塚字石坂山
---------	------	-----------	-----	-------	-----	--------------

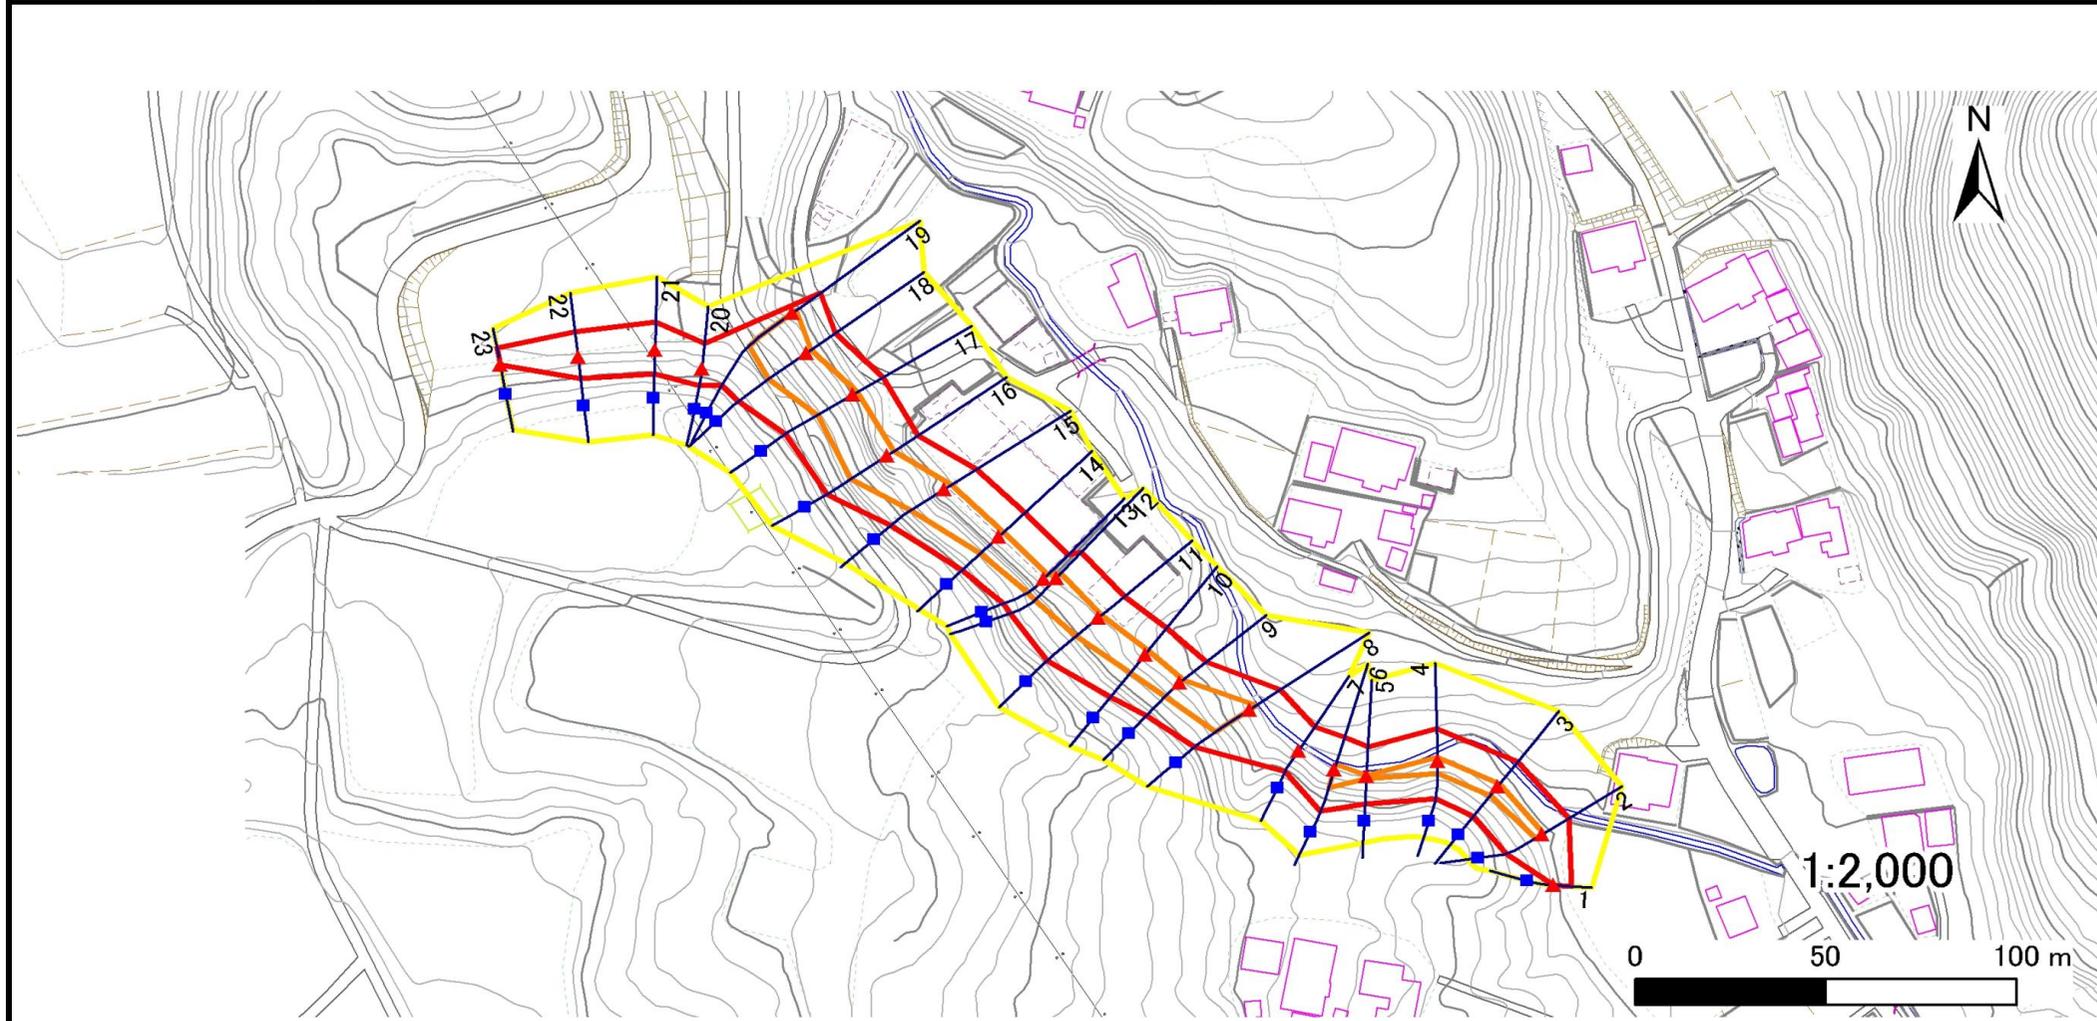

凡例	■ 上端	— 横断測線	▭ 危害のおそれのある土地の区域	▭ 土石等の移動による力が100kN/m ² を超える範囲
	▲ 下端		▭ 著しい危害のおそれのある土地の区域	▭ 土石等の堆積高が3mを超える範囲

土砂災害警戒区域等の指定の告示に係る図書(その3)

告示番号	宮城県告示第144号
告示年月日	令和8年3月13日

建築物に作用すると想定される衝撃に関する事項

急傾斜地の位置	箇所番号	N501K0024		箇所名	石坂山の2		所在地	遠田郡涌谷町小塚字石坂山								
横断測線の区間	土石等の移動により建築物の地上部に作用すると想定される力				土石等の堆積により建築物の地上部に作用すると想定される力				土石等の移動により建築物の地上部に作用すると想定される力				土石等の堆積により建築物の地上部に作用すると想定される力			
	土石等の(移動)高さが1m以下の場合、土石等の移動による力が100kN/m ² を超える区域		それ以外の区域		土石等の堆積の高さが3mを超える区域		それ以外の区域		土石等の(移動)高さが1m以下の場合、土石等の移動による力が100kN/m ² を超える区域		それ以外の区域		土石等の堆積の高さが3mを超える区域		それ以外の区域	
	力の大きさのうち最大のもの(kN/m ²)	土石等の高さ(m)	力の大きさのうち最大のもの(kN/m ²)	土石等の高さ(m)	力の大きさのうち最大のもの(kN/m ²)	土石等の高さ(m)	力の大きさのうち最大のもの(kN/m ²)	土石等の高さ(m)	力の大きさのうち最大のもの(kN/m ²)	土石等の高さ(m)	力の大きさのうち最大のもの(kN/m ²)	土石等の高さ(m)	力の大きさのうち最大のもの(kN/m ²)	土石等の高さ(m)	力の大きさのうち最大のもの(kN/m ²)	土石等の高さ(m)
1 ~ 2	-	-	100.00	1.00	-	-	10.46	2.07	~							
2 ~ 3	112.58	1.00	100.00	1.00	-	-	11.17	2.21	~							
3 ~ 4	113.82	1.00	100.00	1.00	-	-	11.30	2.24	~							
4 ~ 5	113.82	1.00	100.00	1.00	-	-	12.78	2.53	~							
5 ~ 6	120.78	1.00	100.00	1.00	-	-	12.78	2.53	~							
6 ~ 7	-	-	100.00	1.00	-	-	12.70	2.51	~							
7 ~ 8	-	-	100.00	1.00	-	-	12.70	2.51	~							
8 ~ 9	133.47	1.00	100.00	1.00	-	-	11.98	2.37	~							
9 ~ 10	119.42	1.00	100.00	1.00	-	-	11.33	2.24	~							
10 ~ 11	118.94	1.00	100.00	1.00	-	-	11.33	2.24	~							
11 ~ 12	126.26	1.00	100.00	1.00	-	-	11.70	2.31	~							
12 ~ 13	126.26	1.00	100.00	1.00	-	-	12.11	2.40	~							
13 ~ 14	126.45	1.00	100.00	1.00	-	-	12.70	2.51	~							
14 ~ 15	135.86	1.00	100.00	1.00	-	-	12.70	2.51	~							
15 ~ 16	135.86	1.00	100.00	1.00	-	-	12.44	2.46	~							
16 ~ 17	132.38	1.00	100.00	1.00	-	-	11.65	2.31	~							
17 ~ 18	124.23	1.00	100.00	1.00	-	-	10.94	2.16	~							
18 ~ 19	124.23	1.00	100.00	1.00	-	-	12.17	2.41	~							
19 ~ 20	-	-	100.00	1.00	-	-	12.17	2.41	~							
20 ~ 21	-	-	96.67	1.00	-	-	8.71	1.72	~							
21 ~ 22	-	-	96.67	1.00	-	-	8.67	1.72	~							
22 ~ 23	-	-	88.24	1.00	-	-	8.22	1.63	~							
~									~							
~									~							
~									~							
~									~							