



土砂災害警戒区域等の指定の告示に係る図書(その1)

告示番号	宮城県告示第680号
告示年月日	令和8年10月9日

自然現象の種類	急傾斜地の崩壊
箇所番号	N301K0178
箇所名	円田31
所在地	刈田郡蔵王町大字円田字土浮山
調査機関	宮城県大河原土木事務所

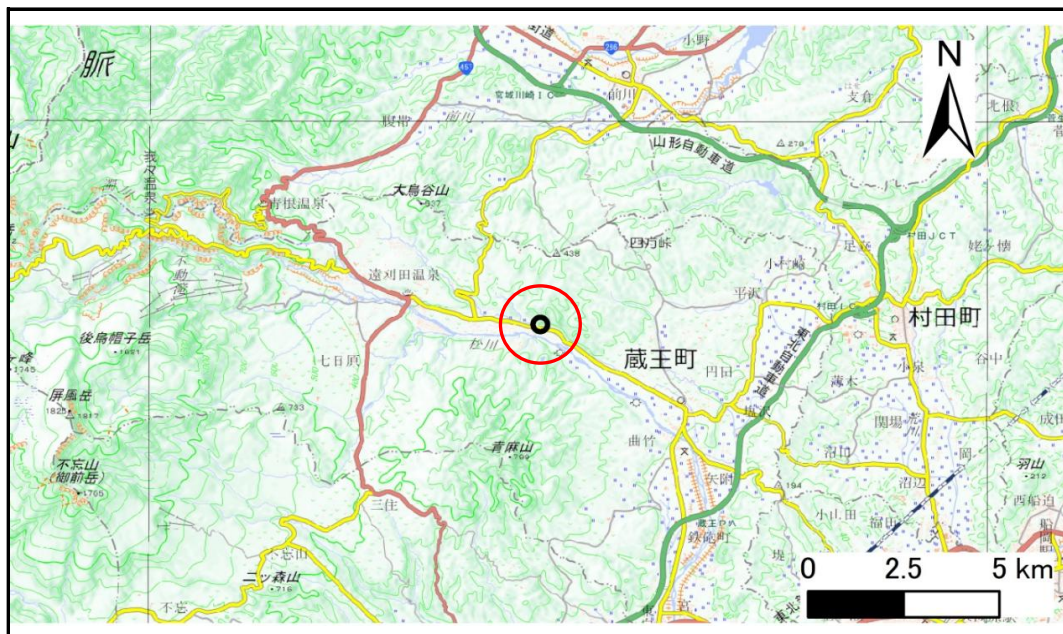

位置図(S=1:200,000)

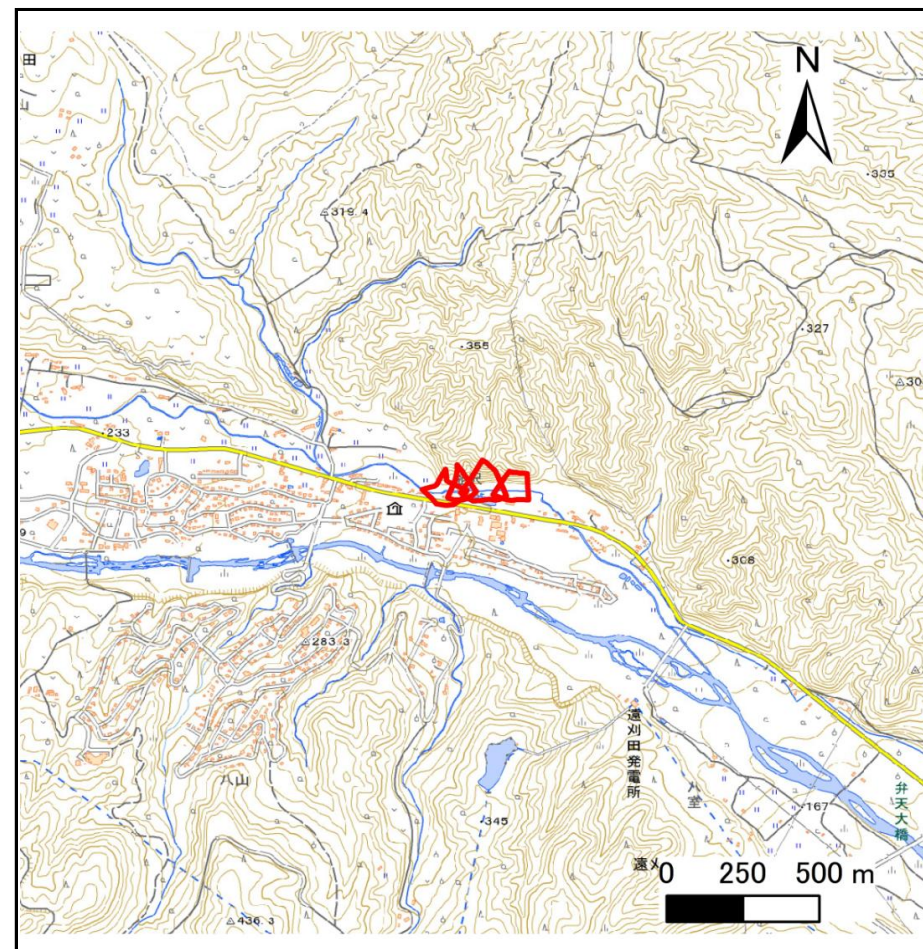

位置図(S=1:25,000)

宮城県

「測量法に基づく国土地理院長承認(複製)R 7JHf 312」「本製品を複製する場合には、国土地理院の長の承認を得なければならない。」


土砂災害警戒区域等の指定の告示に係る図書(その2)

告示番号	宮城県告示第680号
告示年月日	令和8年10月9日

危害のおそれのある土地、著しい危害のおそれのある土地の設定図

調査年度	令和6年度
------	-------

急傾斜地の位置	箇所番号	N301K0178	箇所名	円田31	所在地	刈田郡蔵王町大字円田字土浮山
---------	------	-----------	-----	------	-----	----------------

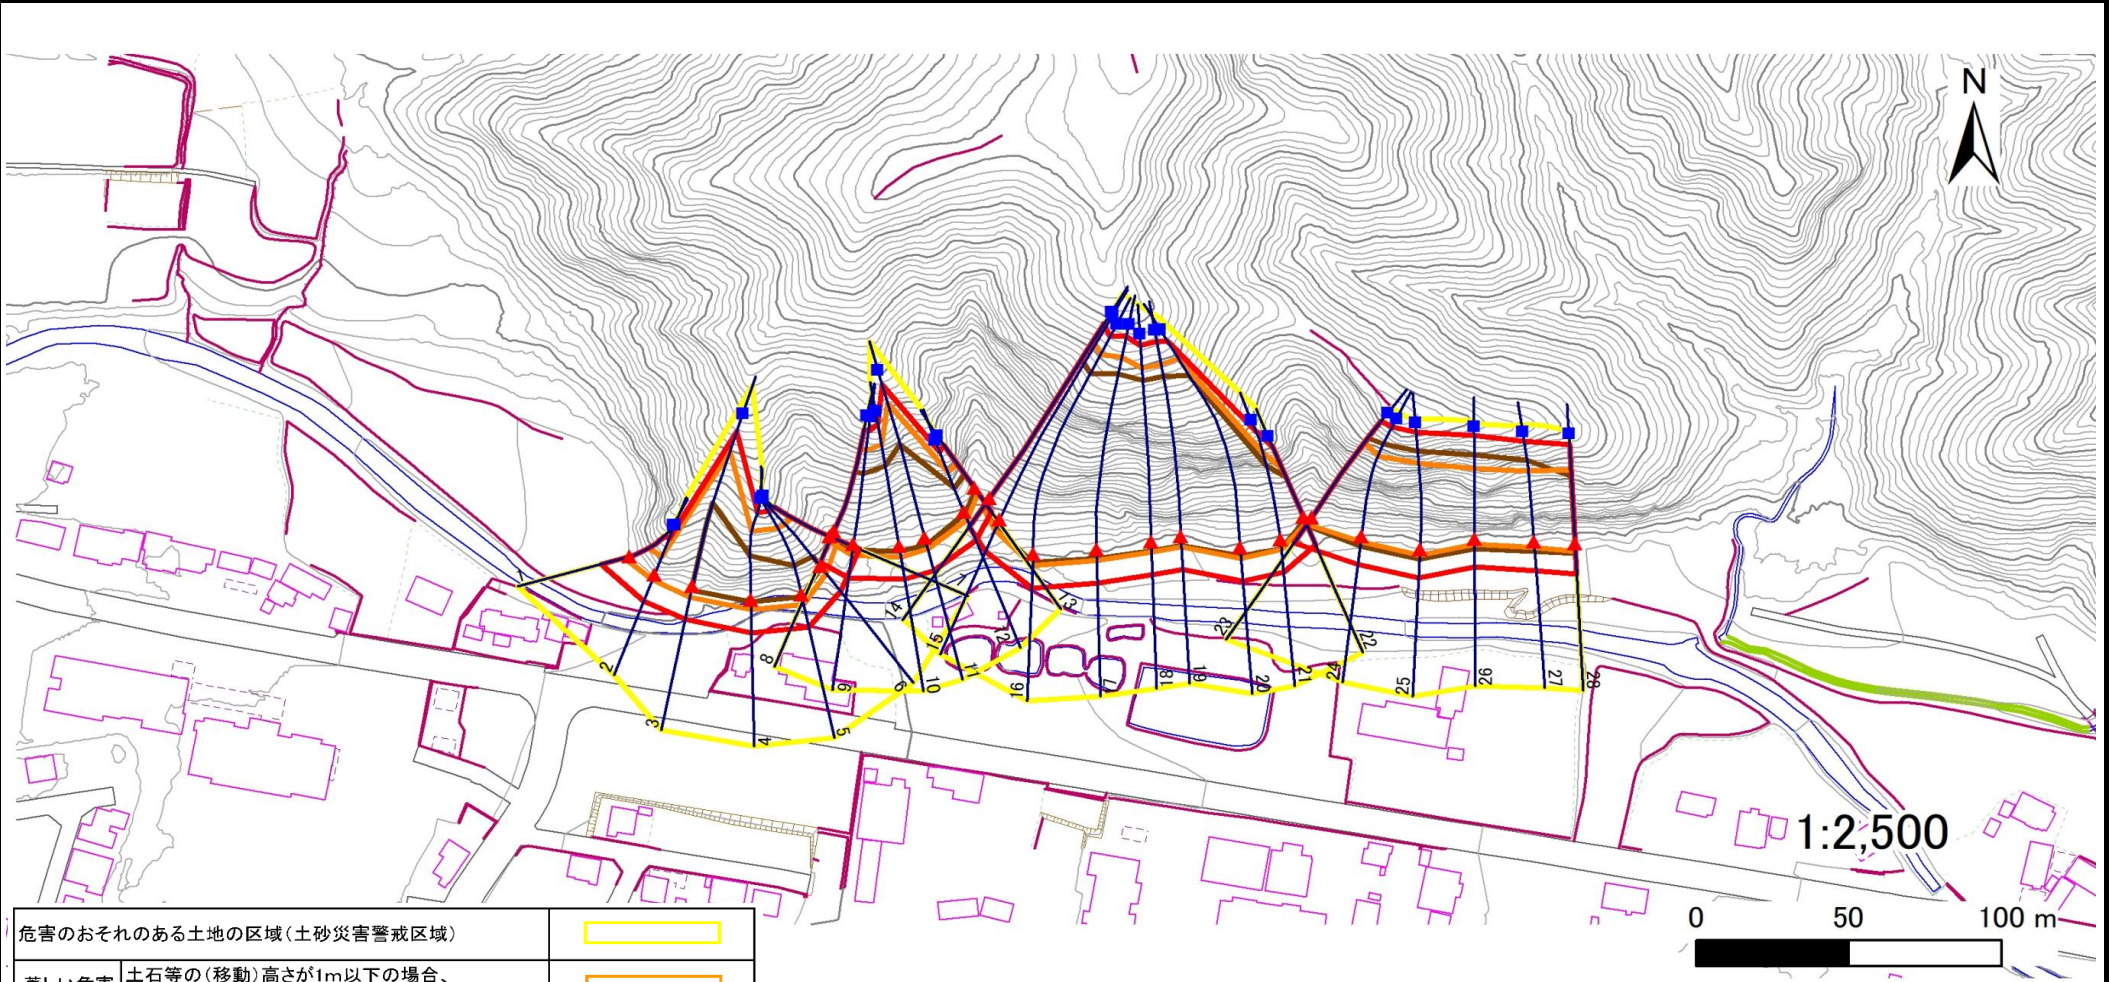

危害のおそれのある土地の区域(土砂災害警戒区域)	
著しい危害のおそれのある土地の区域(土砂災害特別警戒区域)	土石等の(移動)高さが1m以下の場合、 土石等の移動による力が100kN/m ² を超える区域
	土石等の堆積の高さが3mを超える区域
	それ以外の区域

凡例	■ 上端	— 横断測線
	▲ 下端	

土砂災害警戒区域等の指定の告示に係る図書(その3)

告示番号	宮城県告示第680号
告示年月日	令和8年10月9日

建築物に作用すると想定される衝撃に関する事項

急傾斜地の位置		箇所番号		N301K0178		箇所名		円田31		所在地		刈田郡蔵王町大字円田字土浮山					
横断測線の区間	土石等の移動により建築物の地上部に作用すると想定される力				土石等の堆積により建築物の地上部に作用すると想定される力				横断測線の区間	土石等の移動により建築物の地上部に作用すると想定される力				土石等の堆積により建築物の地上部に作用すると想定される力			
	土石等の(移動)高さが1m以下の場合、土石等の移動による力が100kN/m ² を超える区域		それ以外の区域		土石等の堆積の高さが3mを超える区域		それ以外の区域			土石等の(移動)高さが1m以下の場合、土石等の移動による力が100kN/m ² を超える区域		それ以外の区域		土石等の堆積の高さが3mを超える区域		それ以外の区域	
	力の大きさのうち最大のもの (kN/m ²)	土石等の高さ (m)	力の大きさのうち最大のもの (kN/m ²)	土石等の高さ (m)	力の大きさのうち最大のもの (kN/m ²)	土石等の高さ (m)	力の大きさのうち最大のもの (kN/m ²)	土石等の高さ (m)		力の大きさのうち最大のもの (kN/m ²)	土石等の高さ (m)	力の大きさのうち最大のもの (kN/m ²)	土石等の高さ (m)	力の大きさのうち最大のもの (kN/m ²)	土石等の高さ (m)	力の大きさのうち最大のもの (kN/m ²)	土石等の高さ (m)
1 ～ 2	127.8	1.0	100.0	1.0	－	－	13.5	2.7	27 ～ 28	140.7	1.0	100.0	1.0	27.0	5.4	15.2	3.0
2 ～ 3	160.9	1.0	100.0	1.0	－	－	15.2	3.0									
3 ～ 4	160.9	1.0	100.0	1.0	18.6	3.7	15.2	3.0									
4 ～ 5	157.0	1.0	100.0	1.0	17.9	3.6	15.2	3.0									
5 ～ 6	157.0	1.0	100.0	1.0	17.7	3.5	15.2	3.0									
6 ～ 7	151.3	1.0	100.0	1.0	－	－	15.2	3.0									
8 ～ 9	161.2	1.0	100.0	1.0	20.8	4.2	15.2	3.0									
9 ～ 10	161.4	1.0	100.0	1.0	21	4.2	15.2	3.0									
10 ～ 11	166.1	1.0	100.0	1.0	22.2	4.4	15.2	3.0									
11 ～ 12	166.1	1.0	100.0	1.0	22.2	4.4	15.2	3.0									
12 ～ 13	143.6	1.0	100.0	1.0	18.7	3.7	15.2	3.0									
14 ～ 15	164.9	1.0	100.0	1.0	23.4	4.7	15.2	3.0									
15 ～ 16	164.9	1.0	100.0	1.0	23.4	4.7	15.2	3.0									
16 ～ 17	164.6	1.0	100.0	1.0	24.2	4.8	15.2	3.0									
17 ～ 18	159.7	1.0	100.0	1.0	25.0	5.0	15.2	3.0									
18 ～ 19	154.5	1.0	100.0	1.0	25.0	5.0	15.2	3.0									
19 ～ 20	163.0	1.0	100.0	1.0	24.9	5.0	15.2	3.0									
20 ～ 21	163.0	1.0	100.0	1.0	24.7	4.9	15.2	3.0									
21 ～ 22	152.2	1.0	100.0	1.0	24.7	4.9	15.2	3.0									
23 ～ 24	140.7	1.0	100.0	1.0	27.3	5.4	15.2	3.0									
24 ～ 25	130.2	1.0	100.0	1.0	27.3	5.4	15.2	3.0									
25 ～ 26	130.2	1.0	100.0	1.0	27.4	5.5	15.2	3.0									
26 ～ 27	131.2	1.0	100.0	1.0	27.4	5.5	15.2	3.0									