


中の島P B S 係留区画配置図

2023/1/1 現在

①② N施設 (N1~N35)



●	係船杭
●	係船環
×	利用中
×	募集対象外

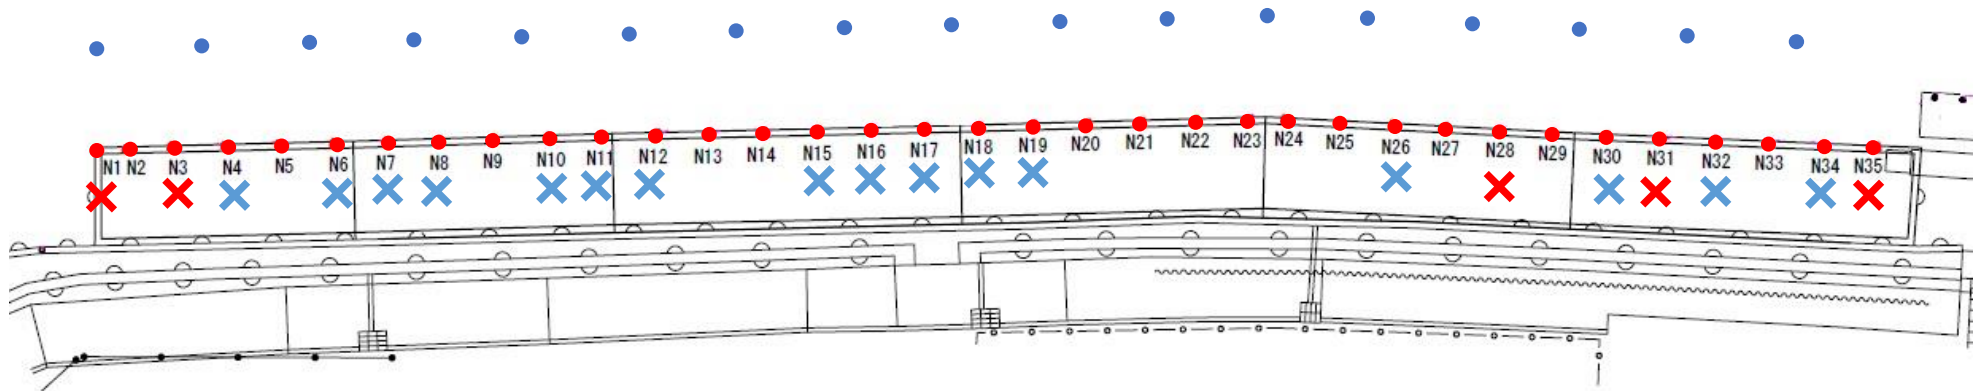

ブロック	施設	位置	区画番号	規格	区画数
①	N施設	一本松大橋北側	N2~35(②を除く)	幅2.4m 長さ8.0m (最長9.6m)	24
②	N施設		N6-7,10-11,16-17,22-23,24-25	幅3.4m 長さ8.0m (最長9.6m)	5

※ ① N施設は、2船係留方式（係船杭の間に2船が入る係留方法）となります。


中の島P B S 係留区画配置図

2023/1/1 現在

③ N施設 (N36~N63)



●	係船杭
●	係船環
×	利用中
×	募集対象外

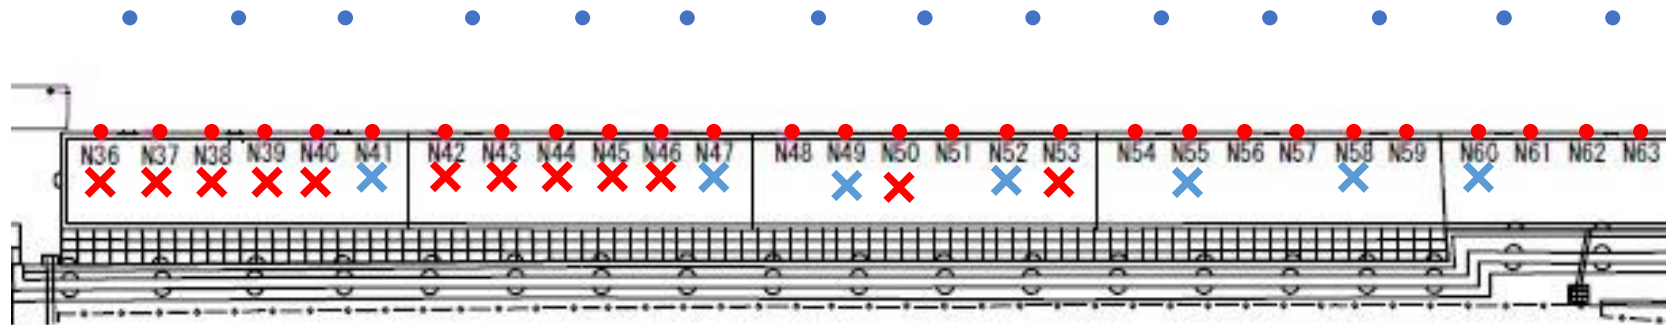

ブロック	施設	位置	区画番号	規格	区画数
③	N施設	一本松大橋南側	N36~63	幅2.4m 長さ8.0m (最長9.6m)	23


※ ③ N施設は、2船係留方式（係船杭の間に2船が入る係留方法）となります。

※ N42~46は避難用区画のため募集対象外です。

③ N施設 (N64~N90)



●	係船杭
●	係船環
×	利用中
×	募集対象外

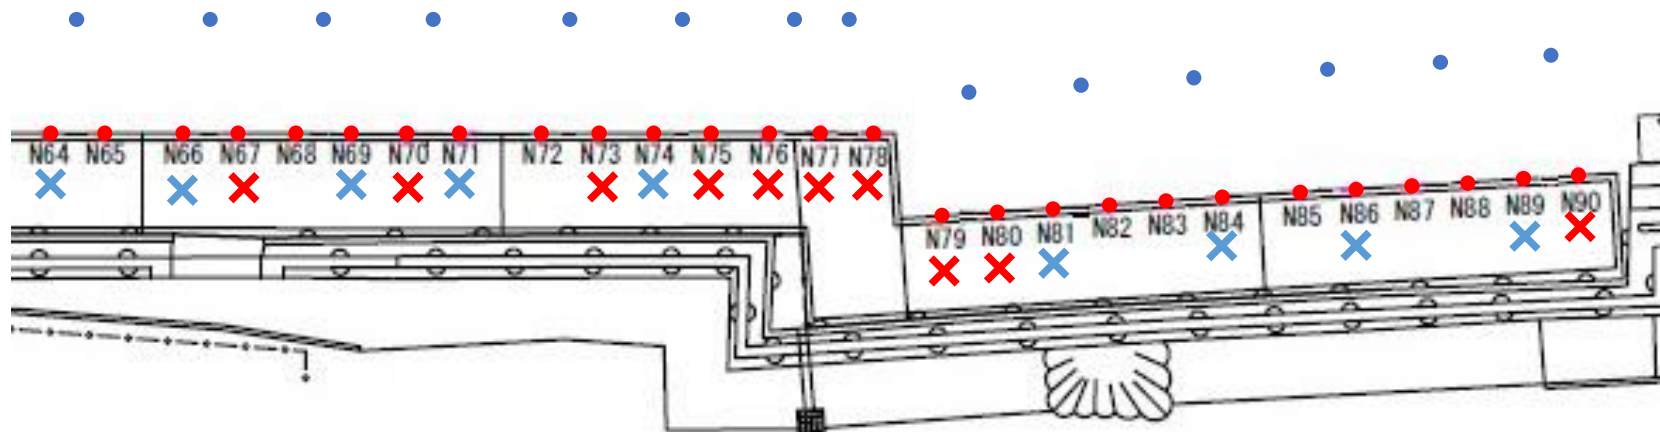

ブロック	施設	位置	区画番号	規格	区画数
③	N施設	一本松大橋南側	N64~90	幅2.4m 長さ8.0m (最長9.6m)	22

※ ③ N施設は、2船係留方式（係船杭の間に2船が入る係留方法）となります。

※ N77~80、N90は避難用区画のため募集対象外です。


中の島P B S 係留区画配置図

2023/1/1 現在

④ N施設 (N91~N125)



●	係船杭
●	係船環
×	利用中
×	募集対象外

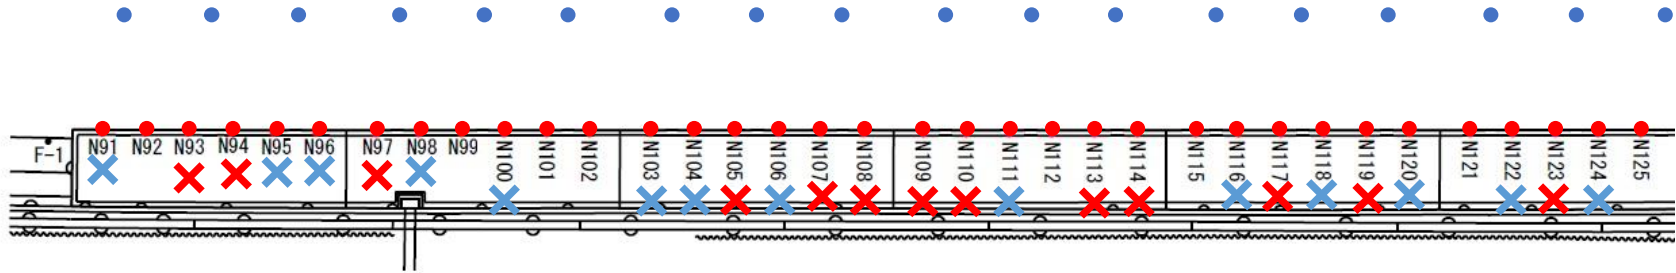

ブロック	施設	位置	区画番号	規格	区画数
④	N施設	F栈橋南側	N91~125	幅2.4m 長さ8.0m (最長9.6m)	35

※ ④ N施設は、2船係留方式（係船杭の間に2船が入る係留方法）となります。


中の島P B S 係留区画配置図

2023/1/1 現在

④ N施設 (N126～N158)



●	係船杭
●	係船環
×	利用中
×	募集対象外

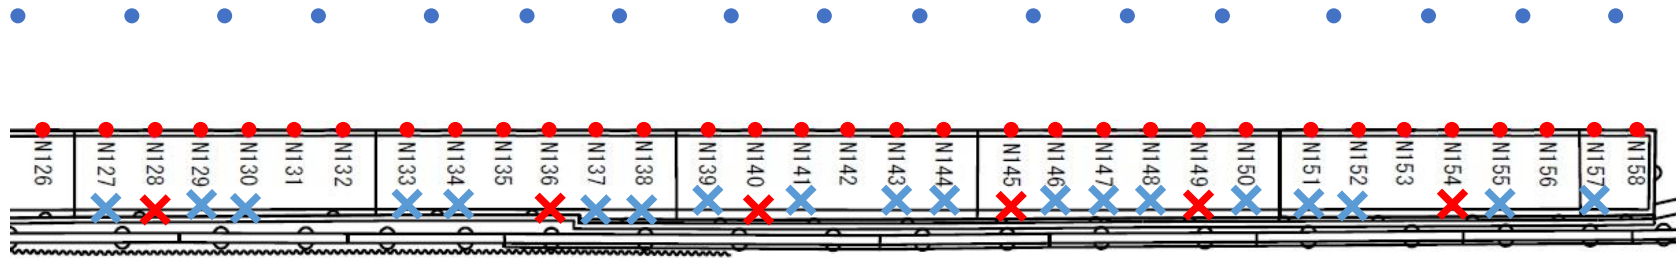


ブロック	施設	位置	区画番号	規格	区画数
④	N施設	G棧橋北側	N126～158	幅2.4m 長さ8.0m (最長9.6m)	32


※ ④ N施設は、2船係留方式（係船杭の間に2船が入る係留方法）となります。

※ N158は避難用区画のため募集対象外です。

⑤ F施設 (F1~F20)

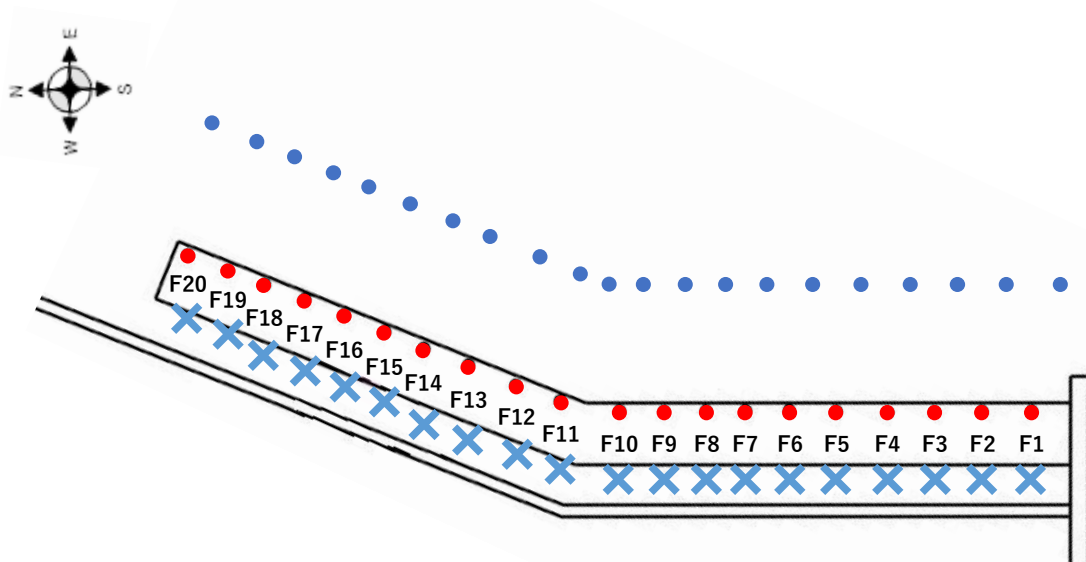

⑥ G施設 (G1~G6)

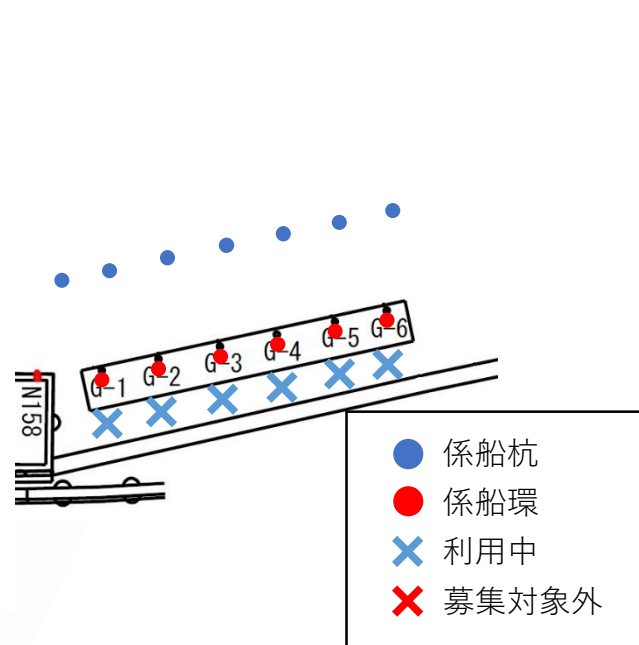

●	係船杭
●	係船環
×	利用中
×	募集対象外

ブロック	施設	位置	区画番号	規格	区画数
⑤	F施設	栈橋 (北)	F1~F20	幅3.4m 長さ8.0m (最長9.6m)	20
⑥	G施設	栈橋 (南)	G1~G6	幅3.1m 長さ8.0m (最長9.6m)	6