



(別紙2) 施設平面図

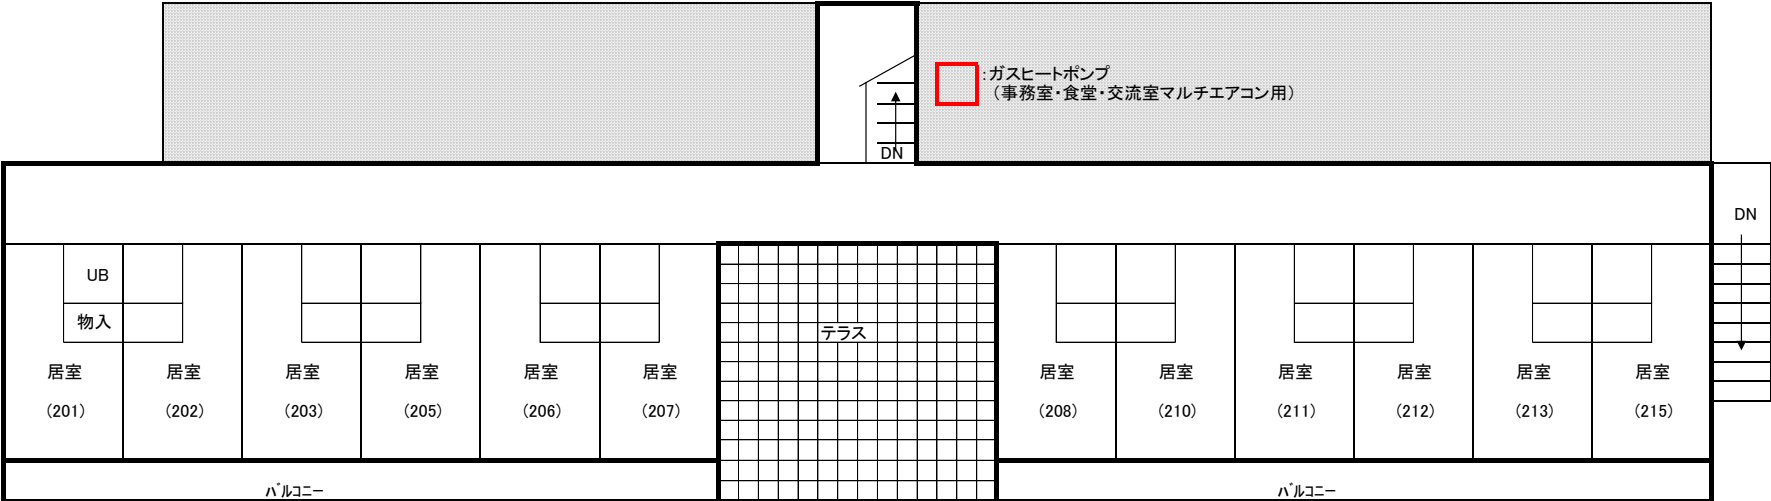

2階平面図

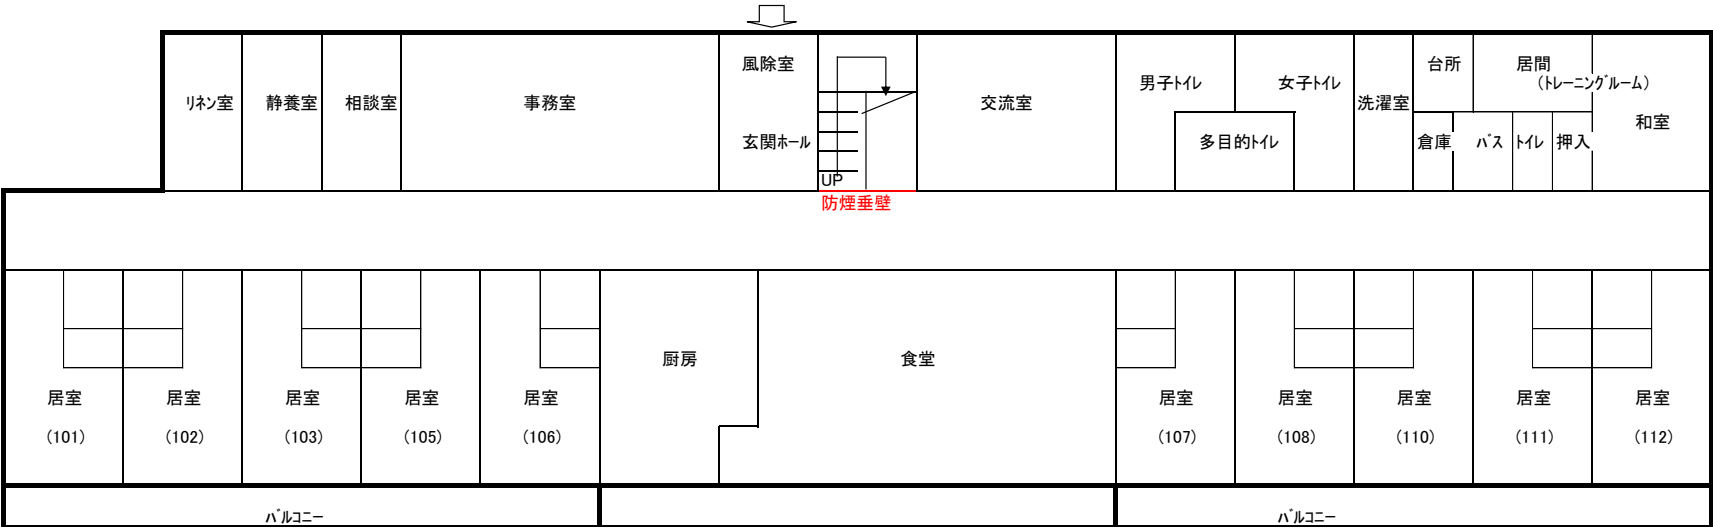

1階平面図