

川内沢ダム建設事業全体平面図

現在：8工区施工中！

川内沢ダムPR動画「見せるダム事業」公開中！



<アクセスはこちらから>

【①川内沢ダム本体工事 骨材貯蔵施設！】



左岸側より望む

(R5 補)付替農道改良外工事
グリーン企画建設(株)
R6.3.1~R7.3.31
【進捗率 29%】 ④


(R5 補)付替農道1号橋上部工工事
ライブディック(株)
R6.2.9~R6.10.31
【進捗率 63%】 ③

川内沢ダム取水放流設備工事
奥田建設(株)
R5.10.6~R8.3.25
【進捗率 3%】 ②


川内沢ダム本体工事
西松・奥田・グリーン企画特定JV
R4.10.20~R8.3.25
【進捗率 26%】 ①

- 【現時点の見どころ】
- ①川内沢ダム本体工事 骨材貯蔵施設！
 - ①川内沢ダム本体工事 打設状況！
 - ③付替農道1号橋上部工工事 施工状況！
 - ④付替農道改良外工事 施工状況！

【①川内沢ダム本体工事 打設状況！】

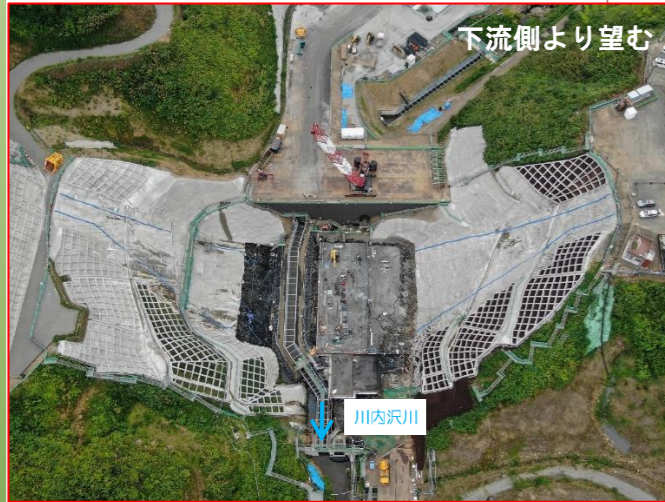

下流側より望む

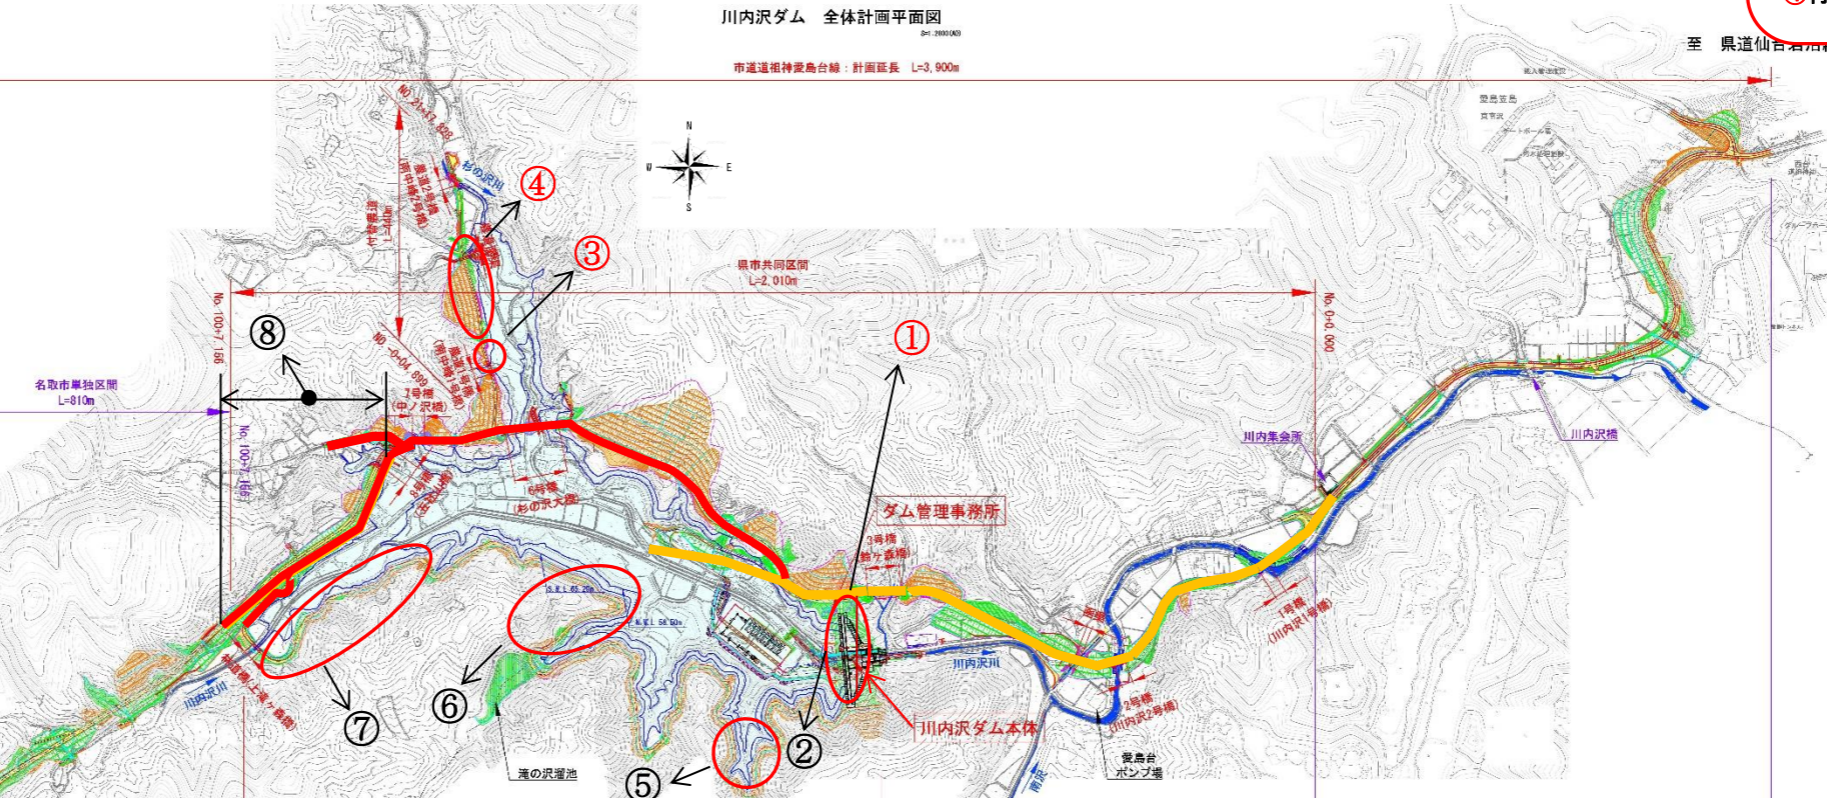

川内沢ダムイメージキャラクター「川内あい」

【③付替農道1号橋上部工工事 施工状況！】



(R5 補)付替市道舗装工事(その2)
(株)ワタケン
R6.7.10~R7.12.27
【R6.7.9 契約】 ⑧


(R5 補)林道改良工事(その3)
(株)センショウ・テック
R6.3.5~R7.3.31
【進捗率 18%】 ⑦

(R5 補)林道改良工事(その2)
奥田建設(株)
R6.3.1~R7.3.31
【進捗率 8%】 ⑥

(R5 補)林道改良工事(その1)
(株)橋本店
R6.3.1~R7.3.31
【進捗率 16%】 ⑤

— 開通済区間
— 道路改良工事

【④付替農道改良外工事 施工状況！】

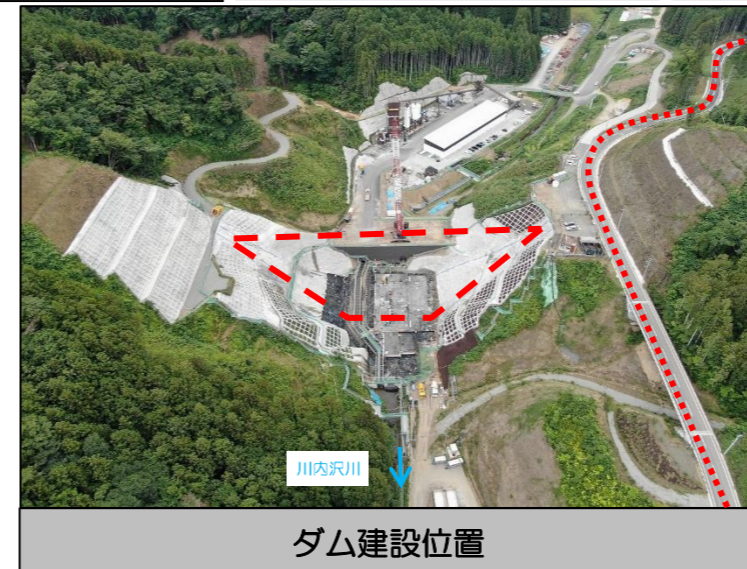

ダム建設位置



付替道路全景(ダム建設位置~8号橋)