



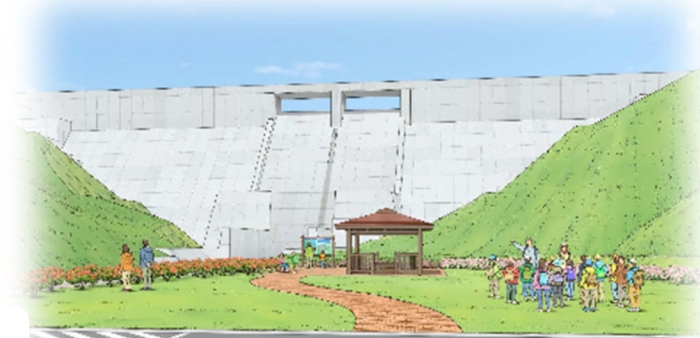

道路改良工事
(株)宮城林産
R2.10.1~R3.6.30

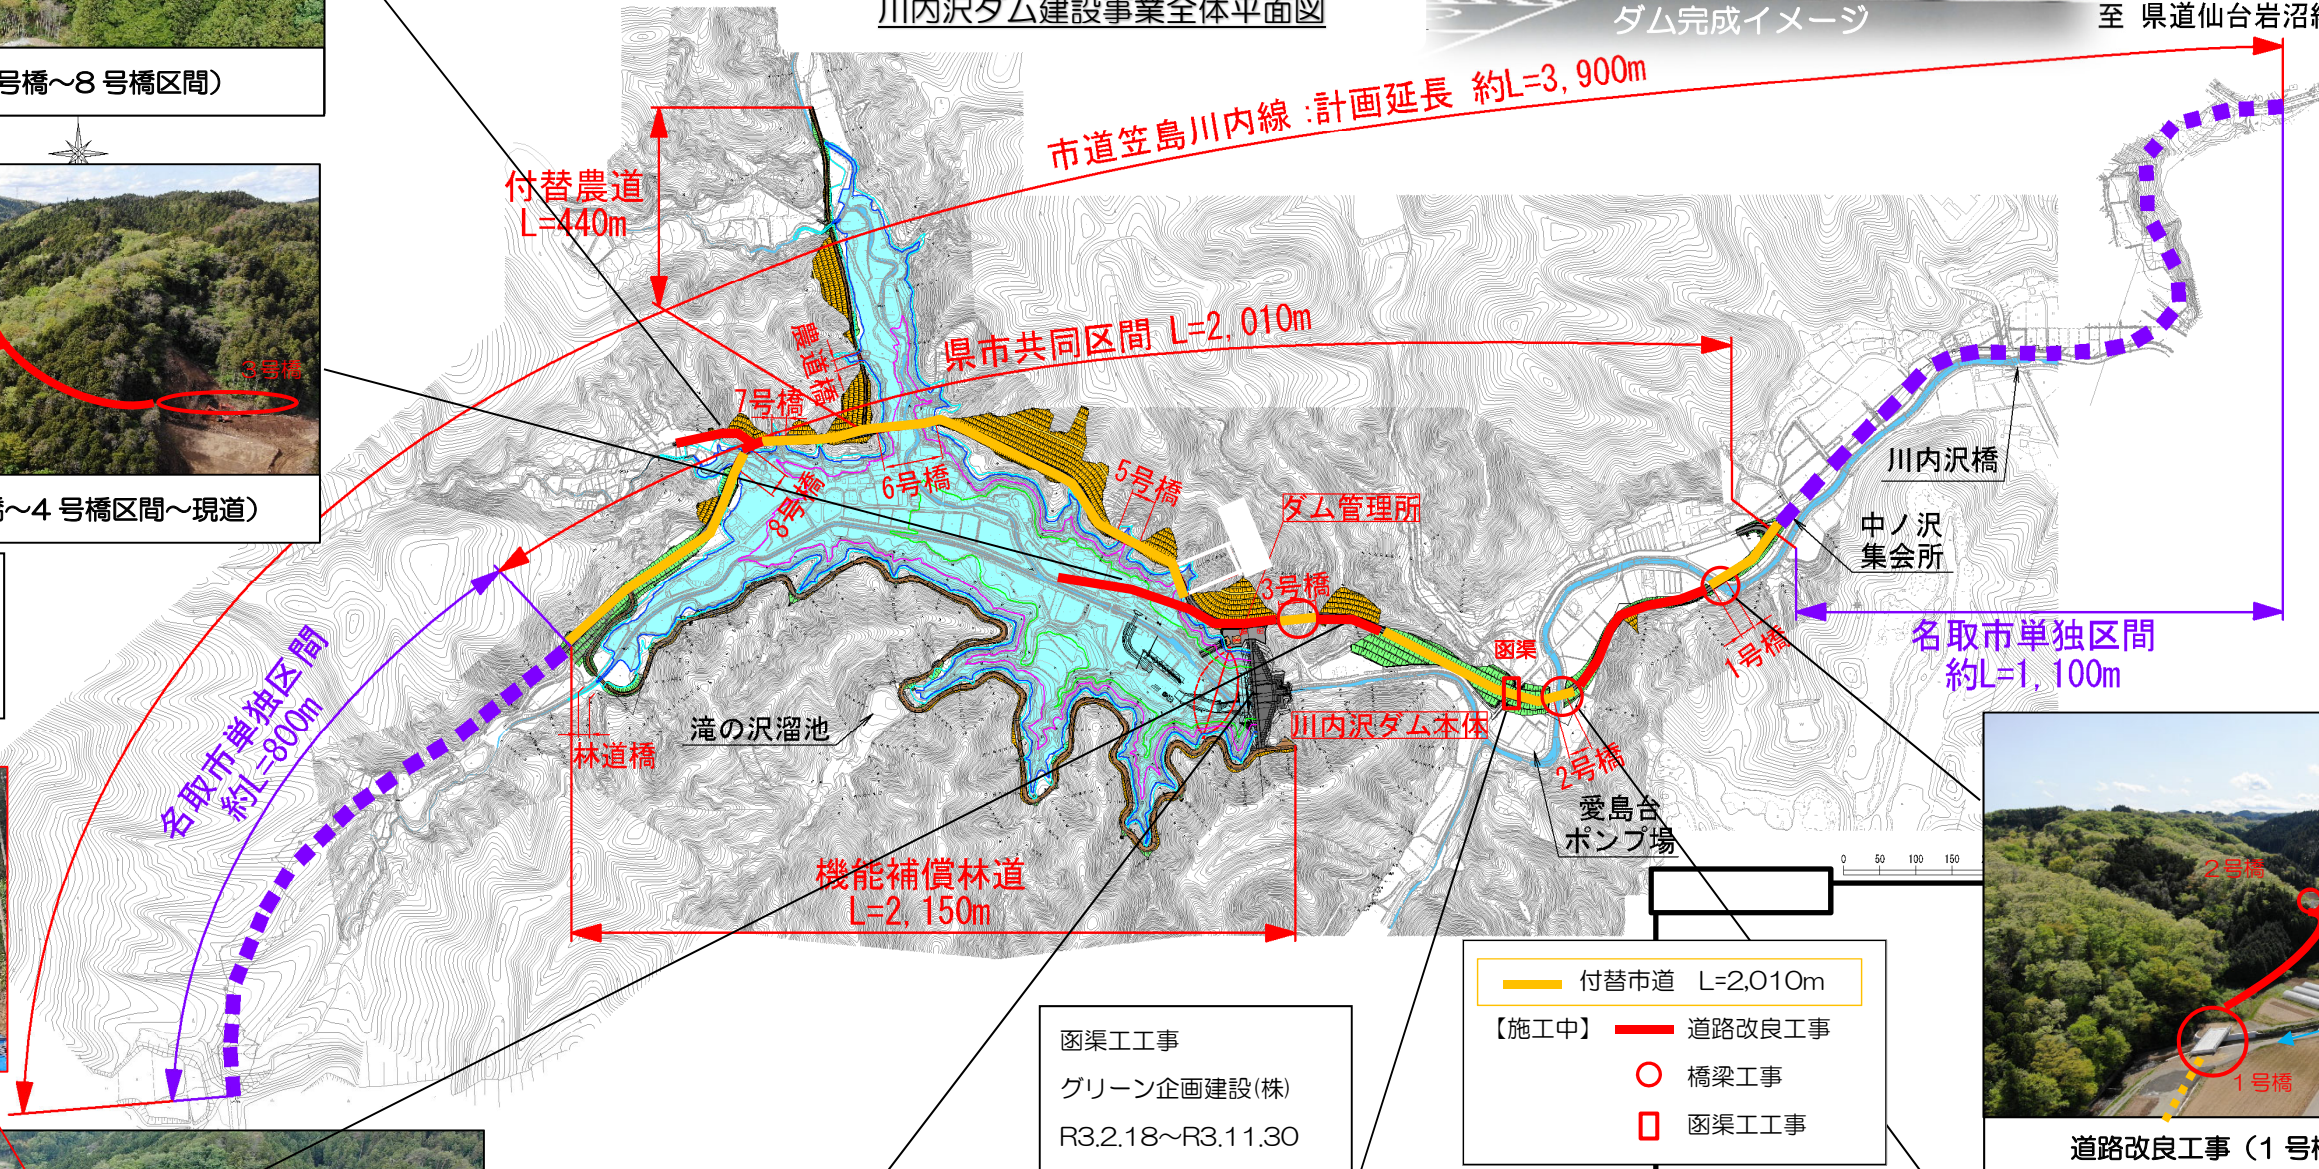

川内沢ダム建設事業全体平面図



道路改良工事 (3号橋~4号橋区間~現道)

道路改良工事 (その2)
(株)橋本店
R3.3.9~R3.12.28



3号橋下部工外工事
グリーン企画建設(株)
R2.10.9~R3.9.30
3号橋下部工・道路改良工事 (2号橋~3号橋区間)

